

DETAIL PROVEDENÍ VJEZDU

PŮDORYS 1 : 100


Poznámka:
Povrch varovných pásů pro nevidomé bude proveden ze speciálních tvarovek s výstupky v barvě červené (musí mít výrazně odlišnou strukturu a charakter povrchu odlišujícího se od okolí, vnímatelné slepeckou holí a nášlapem při dodržení barevného kontrastu vůči okolí - dle vyhl. č. 398/09 Sb.)
MATERIÁL POUŽITÝ PRO HMATOVÉ ÚPRAVY MUSÍ SPLŇOVAT NV 163/2002 Sb. a TN TZÚS 12.03.04

ŘEZ A - Á 1 : 100



VJEZD BEZ TRAVNATÉHO PÁSU

PŮDORYS 1 : 100

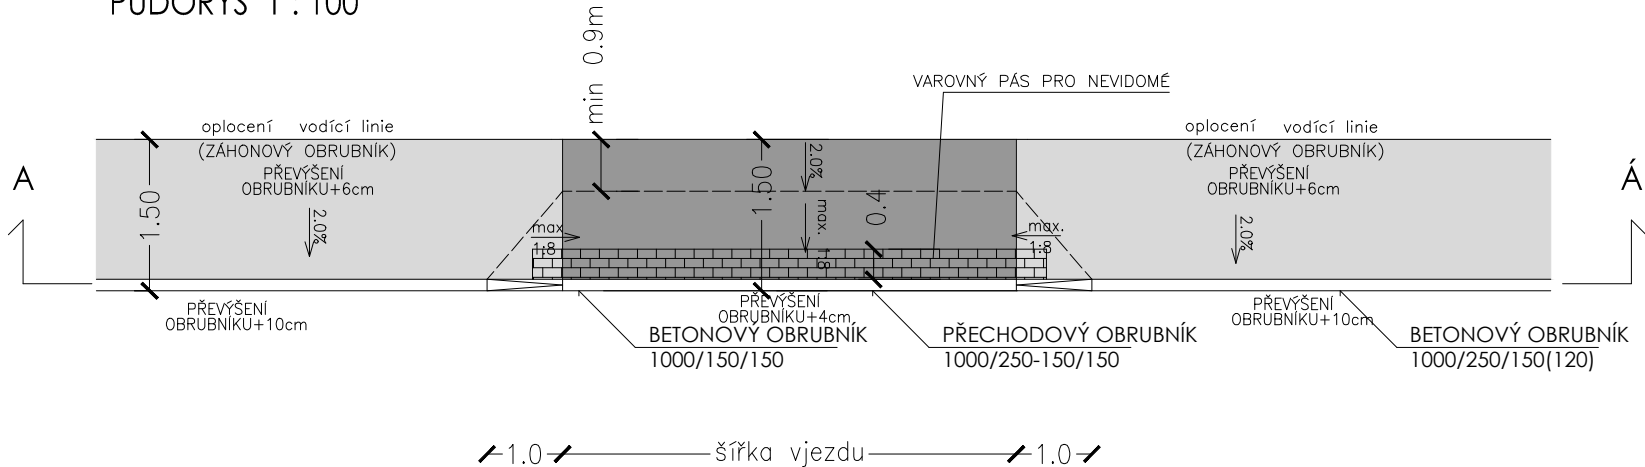

POZN.: před zahájením výkopových prací je nutné vytýčit pozemní inž. síť

ing. Viktor Vaidiš, Nová Huť 51, 330 02 Dýšina
775 200 158, viktorvaidis@seznam.cz

Vypracoval: Ing. Viktor Vaidiš		Vedoucí projektu: Ing. Viktor Vaidiš		HIP:	
MÚ (OÚ) : Plzeň - ÚMO 9		Kraj: Plzeňský		Datum:	06/2021
Zadavatel: SÚSPK a PLZEŇ - ÚMO 9				Měřítko:	1:100
Název akce: III/18051 CHOTÍKOVSKÁ UL.,PLZEŇ - MALESICE ÚPRAVA SMĚROVÉHO OBLOUKU				Číslo zakázky:	16-21
				Stupeň:	PDPS
Obsah: SO 101 - KOMUNIKACE DETAIL PROVEDENÍ VJEZDU				Číslo přílohy: 6	Formát: 2A4