
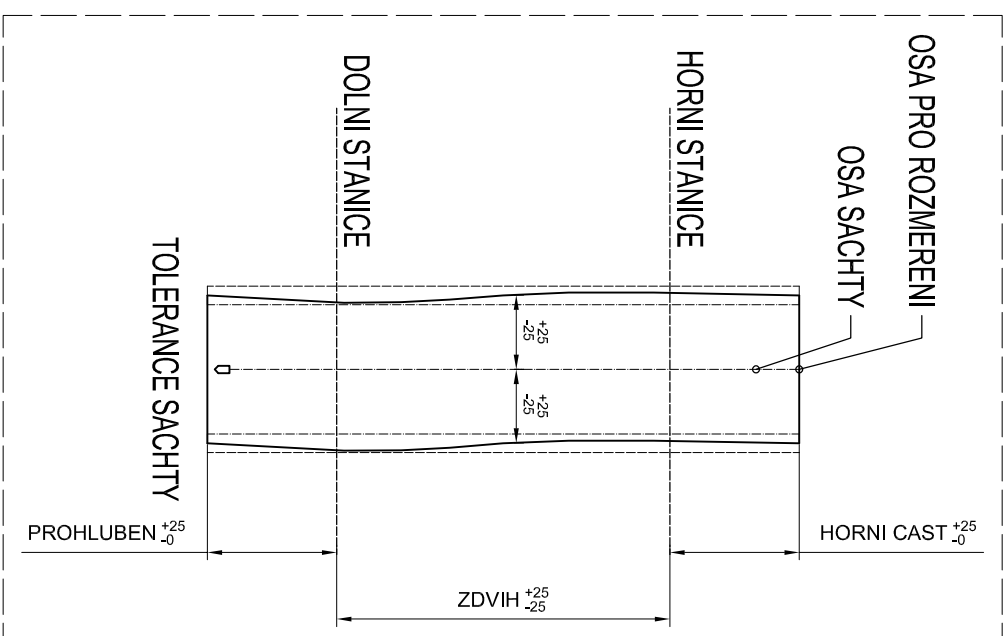
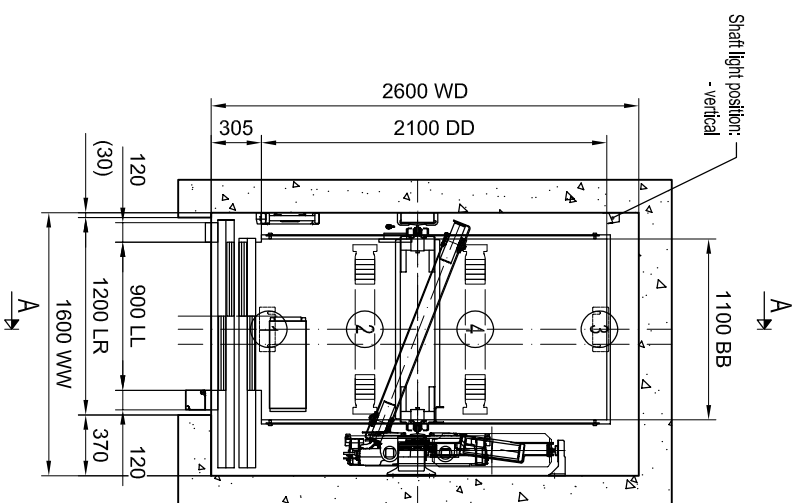


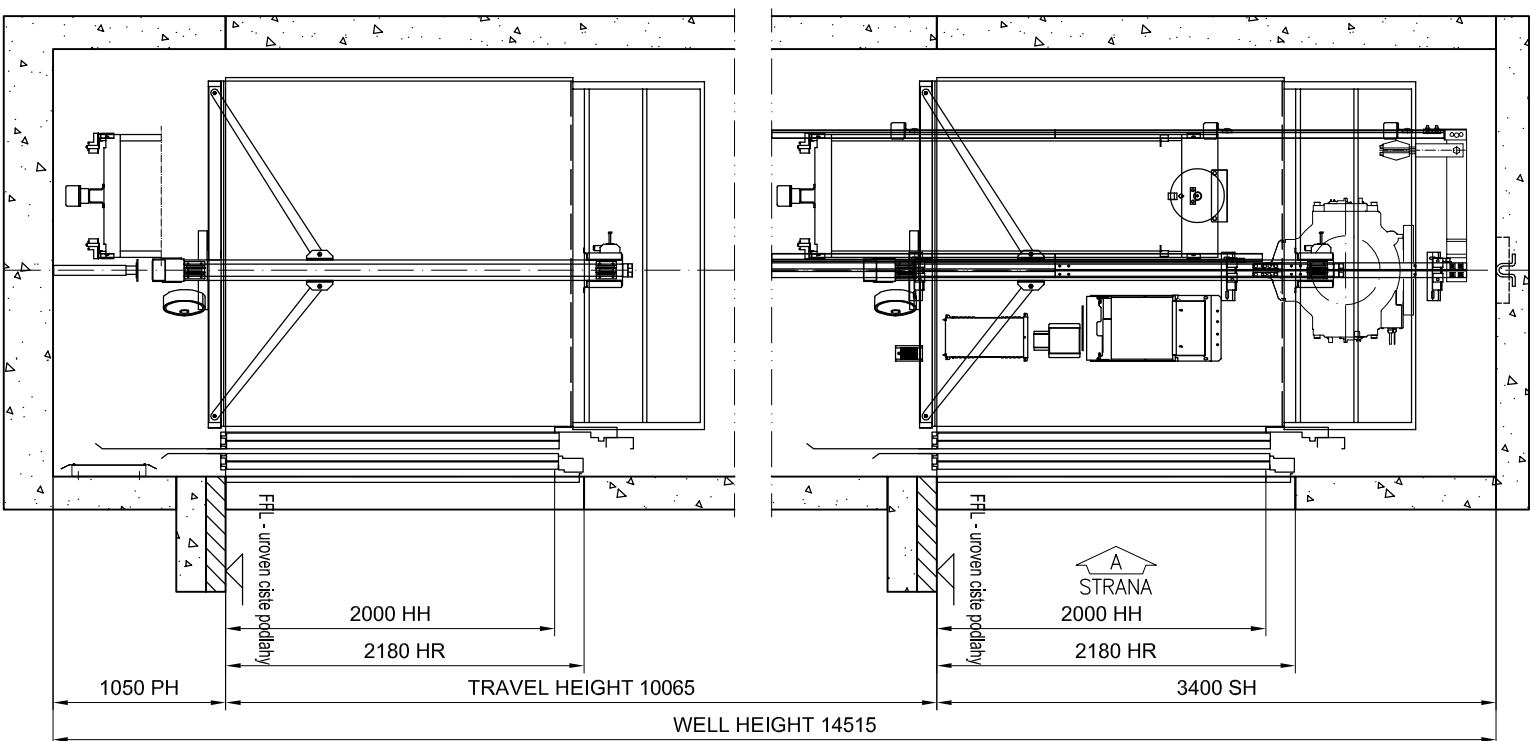

POZDÁVKY MA ELEKTROINSTALACI	
Hlavní napájení	: 3x400/ac -15%+10%
Frekvence	: 50 Hz ±1 Hz
Jistiť v budove	: 3x20 A
Jistiť samostatného osvetlení	: 1x16 A
Jmenovitý proud, In	: 19 A
Max. záberový proud, Ia	: 21 A
Hlavní pojistky v rozváděči	: 3x16 A
Pojistky osvetlení sady a tlace	: 10 A + 6 A
Tepléne ztráty ve strogojne	: 0,781 kW
Vystupní výkon motoru při plném zaťažení, P	: 5,7 kW
Čacký motoru při plné rychlosti	: 90,9 rpm
Max. počet startů/nod, s/n	: 180/E40%

[illegible]