


CELKOVÁ SITUACE STAVBY

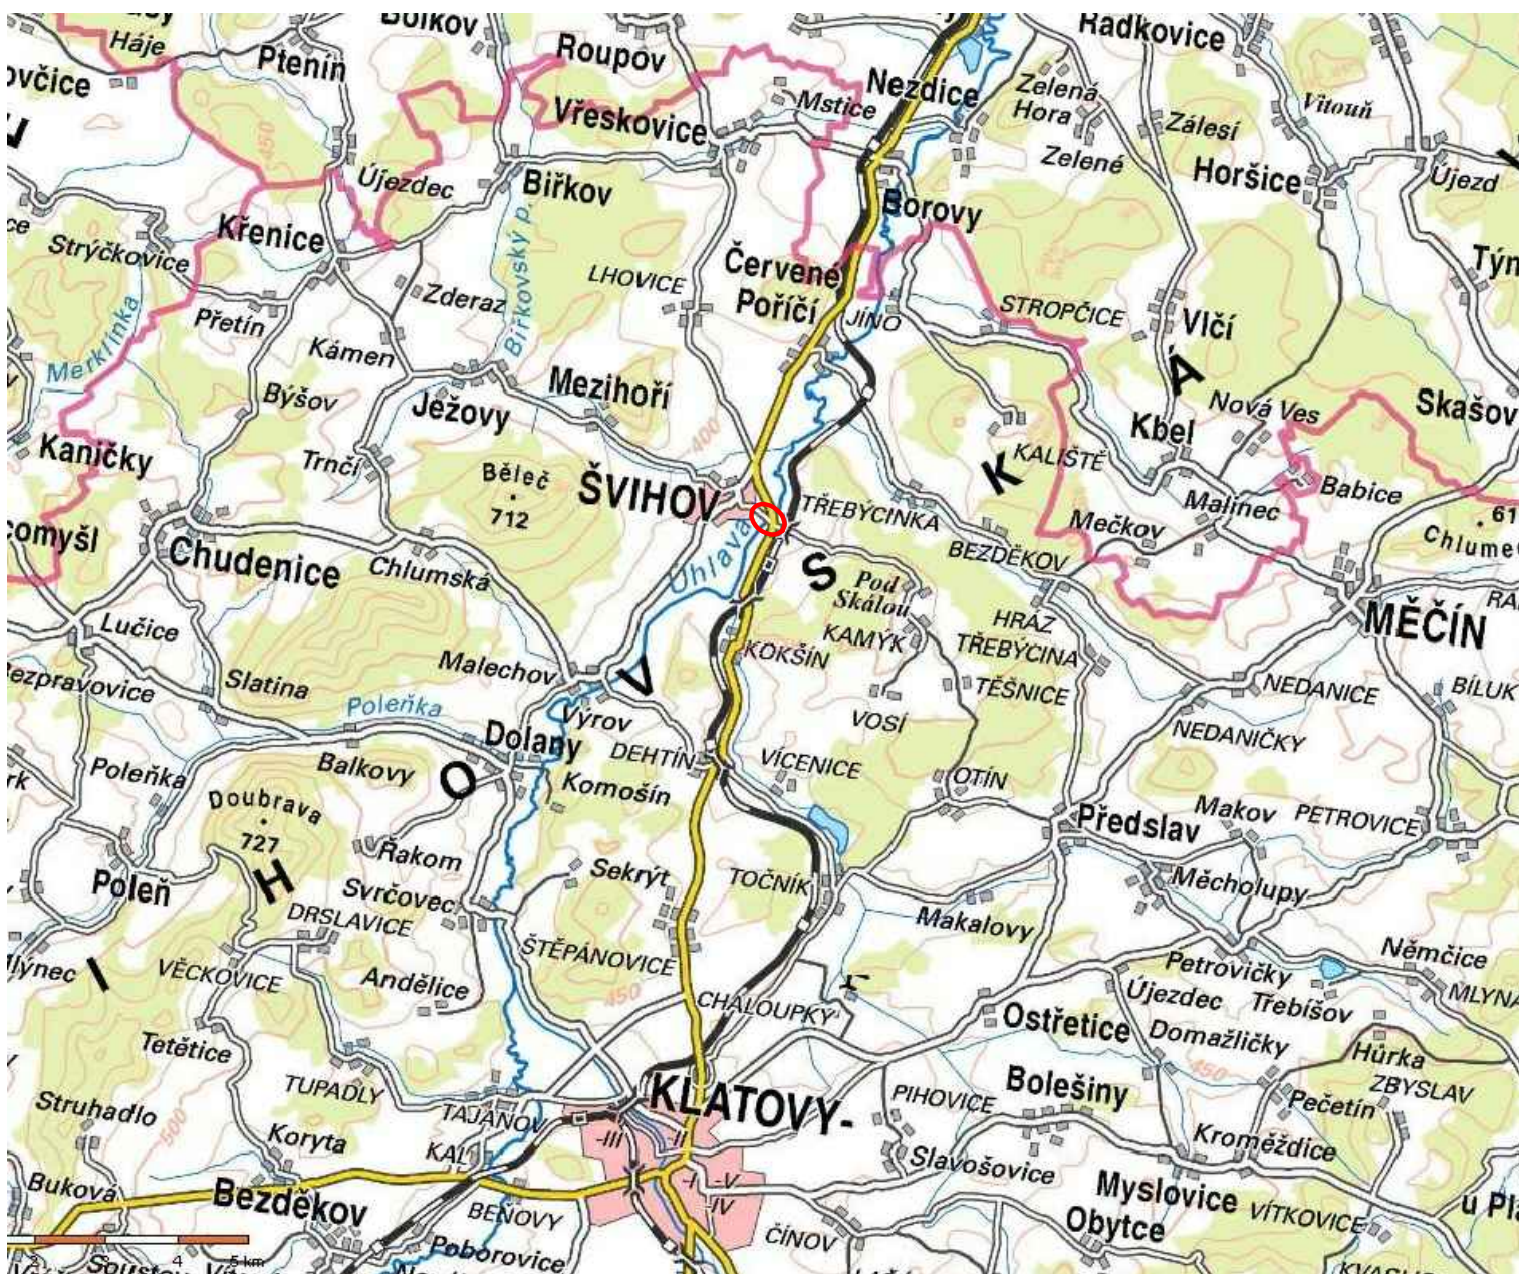

SOUŘADNICOVÝ SYSTÉM: S-JTSK

VÝŠKOVÝ SYSTÉM: BpV

hlavní inženýr projektu:	zodpovědný projektant:	vypracoval:	kontroloval:	Ing. Jan Turek projektování inženýrských staveb Vlastkovec 32 378 81 Slavonice tel.: 384 493 304 e-mail: info@jturek.cz	
Ing. Jan TUREK	Ing. Jan TUREK	Ing. Jan TUREK			
<i>Turek</i>	<i>Turek</i>	<i>Turek</i>			
kraj: PLZEŇSKÝ		obec: ŠVIHOV			
investor: SÚS PLZEŇSKÉHO KRAJE, příspěvková organizace					
stupeň dokumentace: PDPS	MOSTY EV. Č. 0277-1, 0277-2, 0277-3 ŠVIHOV			počet formátů A4: 1	
				datum: ŘÍJEN 2017	
				číslo zakázky: 68-1-16	
číslo objektu:	CELKOVÁ SITUACE STAVBY			měřítko:	
				číslo přílohy: A.1	