


SITUACE OBJÍZDNÉ TRASY

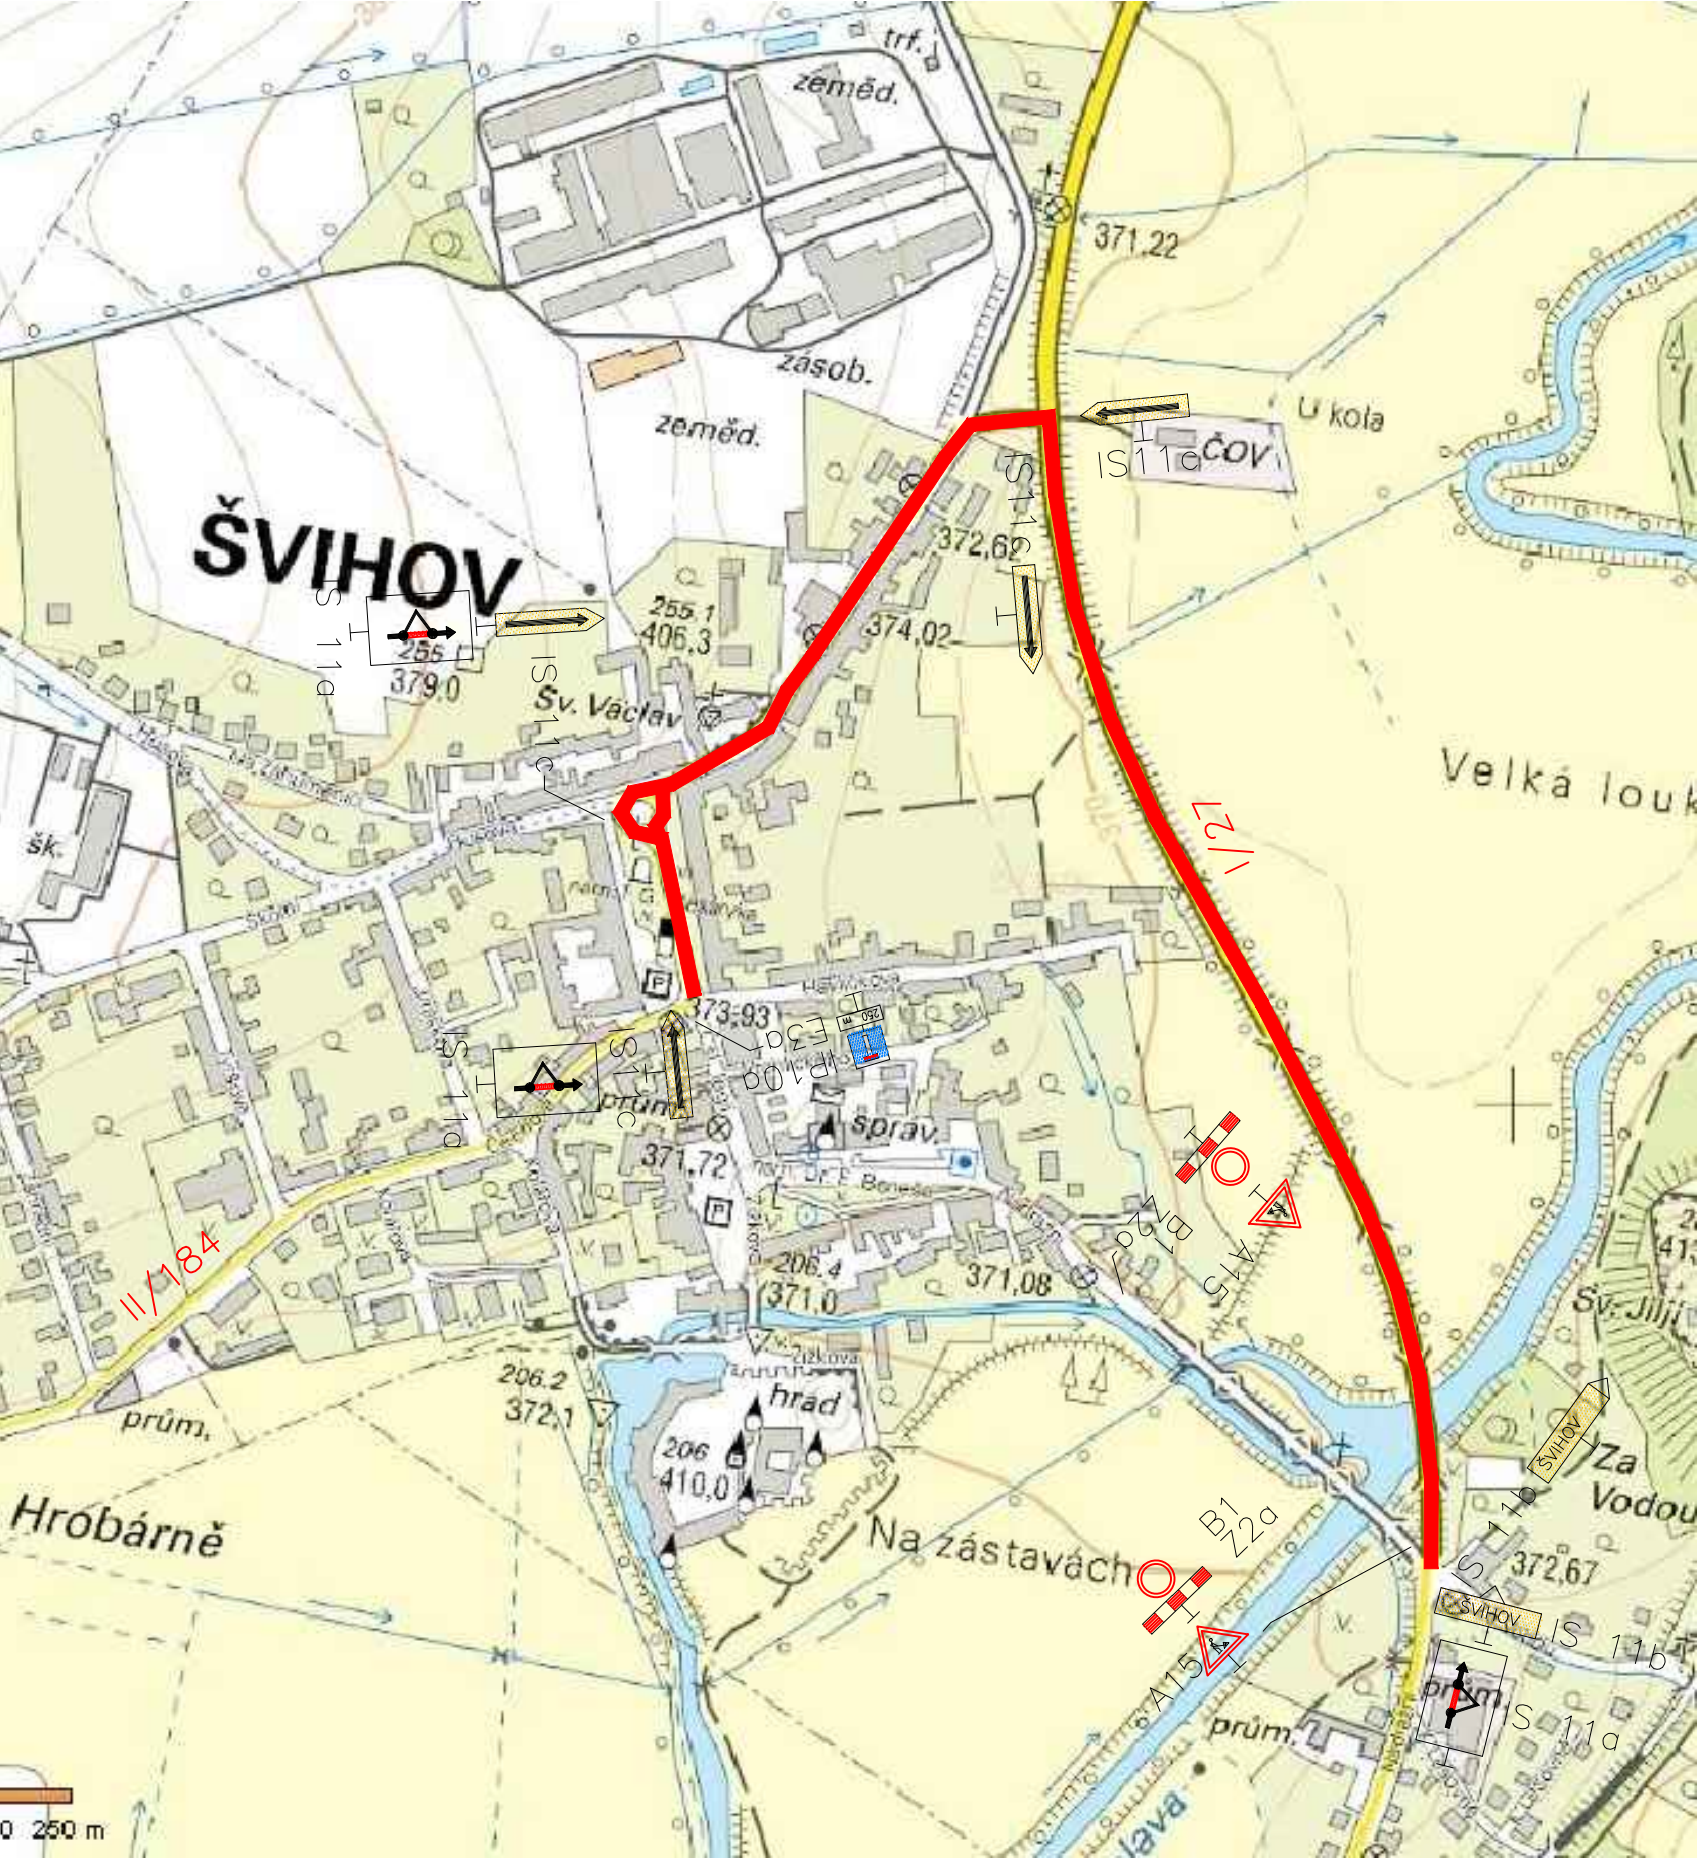

LEGENDA:

OBJÍZDNÁ TRASA

VYLOUČENÝ ÚSEK 0,7km

DÉLKA OBJÍŽĎKY 1,4km

SOUŘADNICOVÝ SYSTÉM: S-JTSK VÝŠKOVÝ SYSTÉM: Bpv

hlavní inženýr projektu:	zodpovědný projektant:	vypracoval:	kontroloval:	Ing. Jan Turek projektování inženýrských staveb Vlastkovec 32 378 81 Slavonice tel.: 384 493 304 e-mail: info@jturek.cz
Ing. Jan TUREK	Ing. Jan TUREK	Ing. Jan TUREK		
<i>Turek</i>	<i>Turek</i>	<i>Turek</i>		
kraj: PLZEŇSKÝ		obec: ŠVIHOV		
investor: SÚS PLZEŇSKÉHO KRAJE, příspěvková organizace				
stupeň dokumentace: PDPS	MOSTY EV. Č. 0277-1, 0277-2, 0277-3 ŠVIHOV DOPRAVNĚ INŽENÝRSKÁ OPATŘENÍ			počet formátů A4: 2
				datum: ŘÍJEN 2017
				číslo zakázky: 68-1-16
číslo objektu: SO 100	SITUACE OBJÍZDNÉ TRASY			měřítko: číslo přílohy: B.1.0-2