

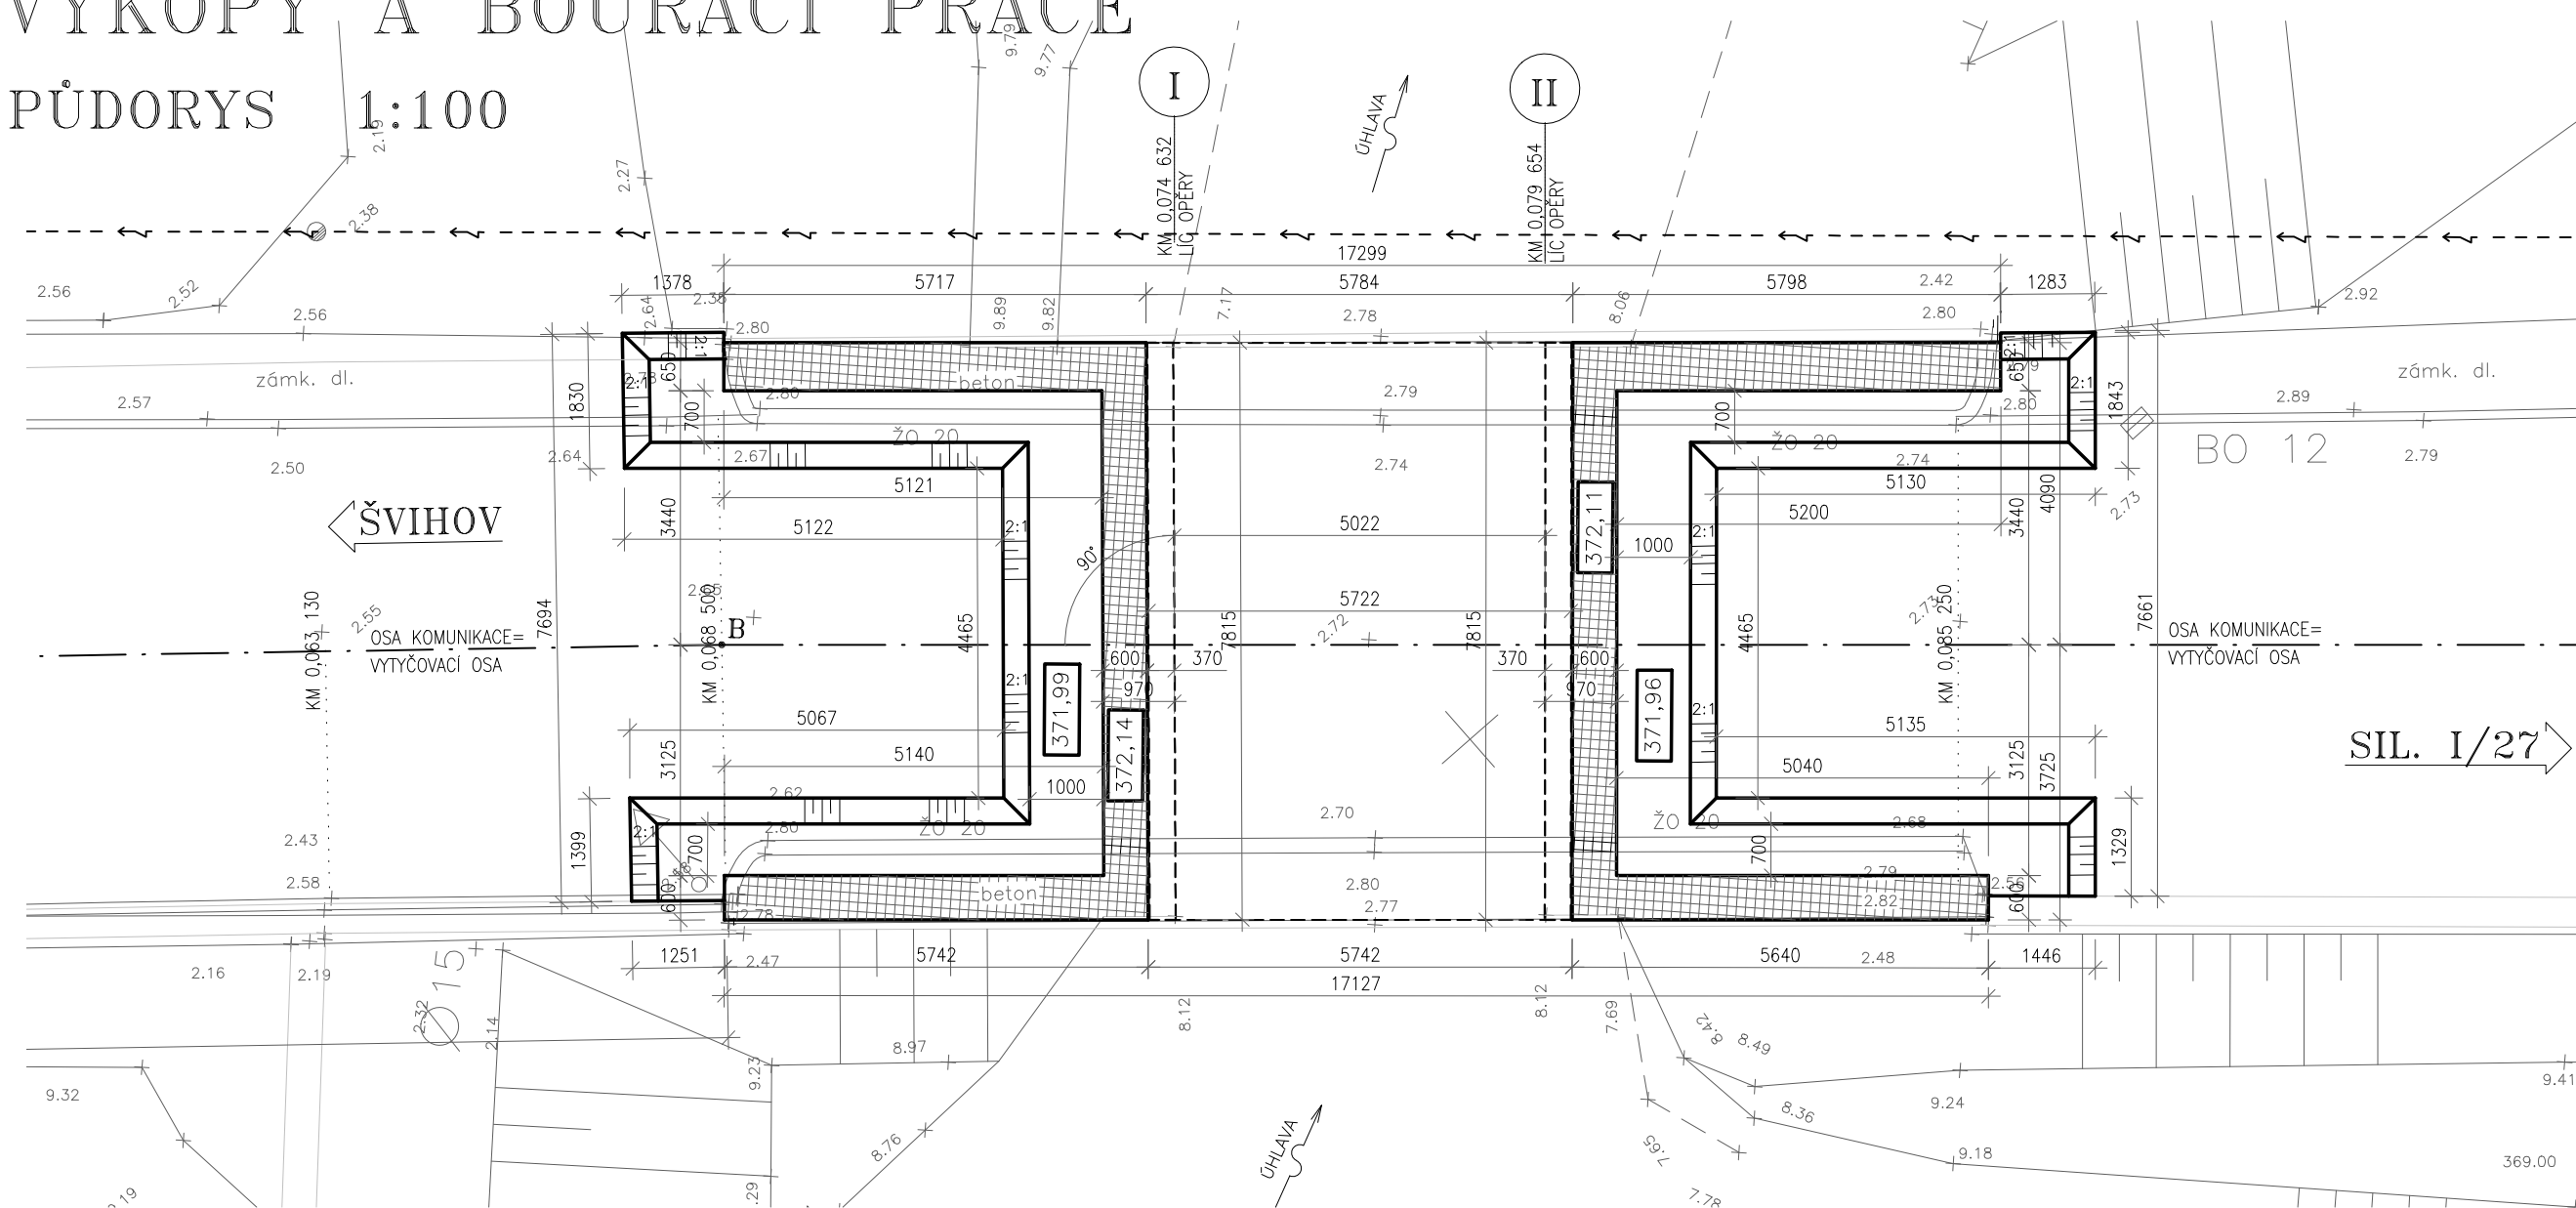


VÝKOPY A BOURACÍ PRÁCE

PŮDORYS 1:100

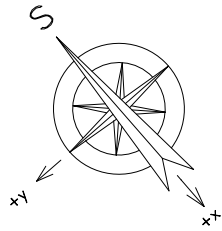

PODÉLNÝ ŘEZ 1:100

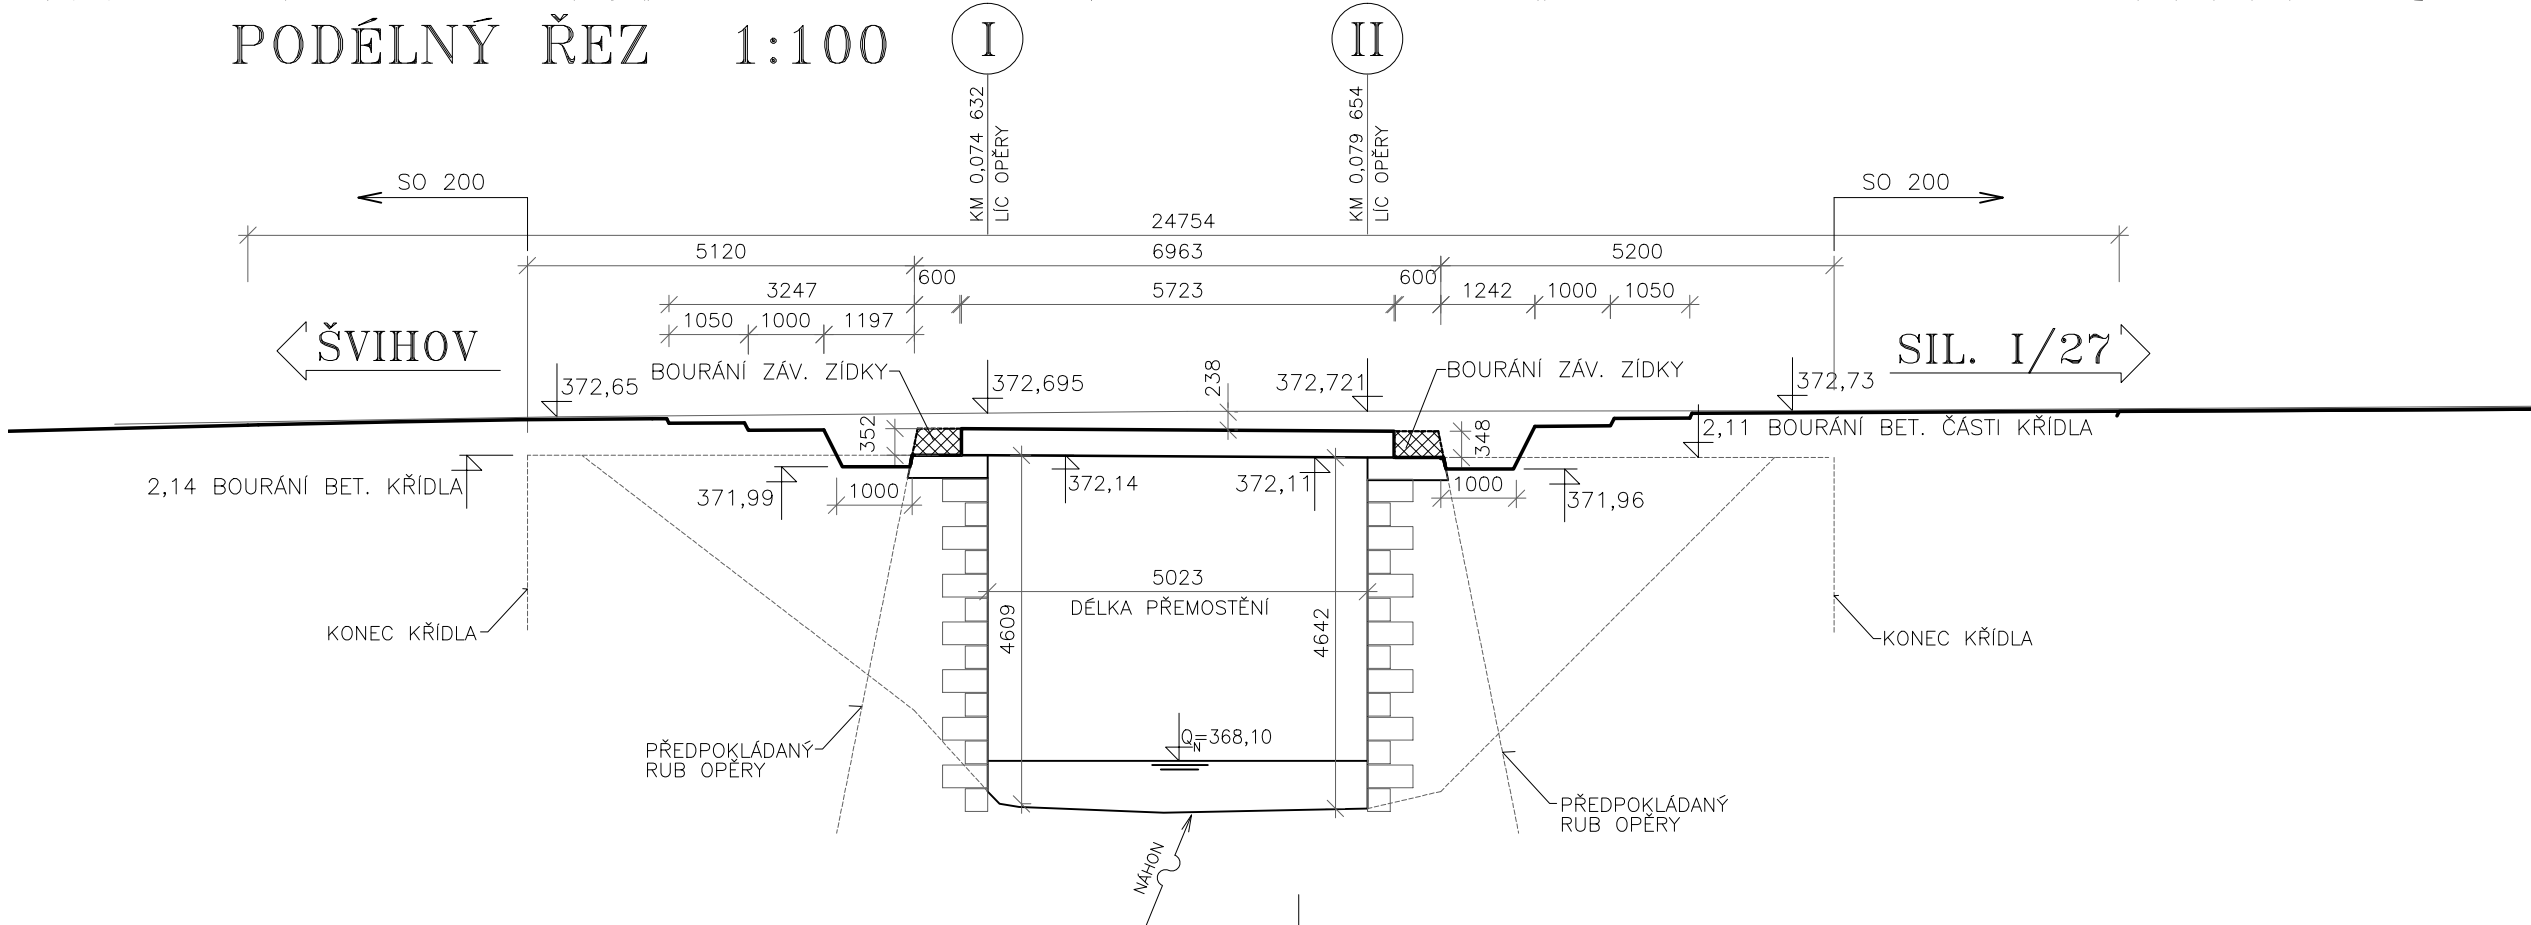

SOUŘADNICOVÝ SYSTÉM: S-JTSK				VÝŠKOVÝ SYSTÉM: Bpv	
hlavní inženýr projektu:	zodpovědný projektant:	vypracoval:	kontroloval:	Ing. Jan Turek projektování inženýrských staveb Vlastkovec 32 378 81 Slavonice tel.: 384 493 304 e-mail: info@jturek.cz	
Ing. Jan TUREK	Ing. Jan TUREK	Ing. Jan TUREK			
<i>Turek</i>	<i>Turek</i>	<i>Turek</i>			
kraj : PLZEŇSKÝ	obec: ŠVIHOV				
investor: SÚS PLZEŇSKÉHO KRAJE, příspěvková organizace					
stupeň dokumentace:	MOSTY EV. Č. 0277-1, 0277-2, 0277-3 ŠVIHOV MOST EV. Č. 0277-1			počet formátů A4: 3	
PDPS				datum: ŘÍJEN 2017	
				číslo zakázky:	68-1-16
číslo objektu:	VÝKOPY A BOURACÍ PRÁCE			měřítko:	číslo přílohy:
SO 201				1:100	B.2.1-6