



VZOROVÝ PŘÍČNÝ ŘEZ 1:25

ŘEZ V POLOVINĚ ROZPĚTÍ – NOVÝ STAV

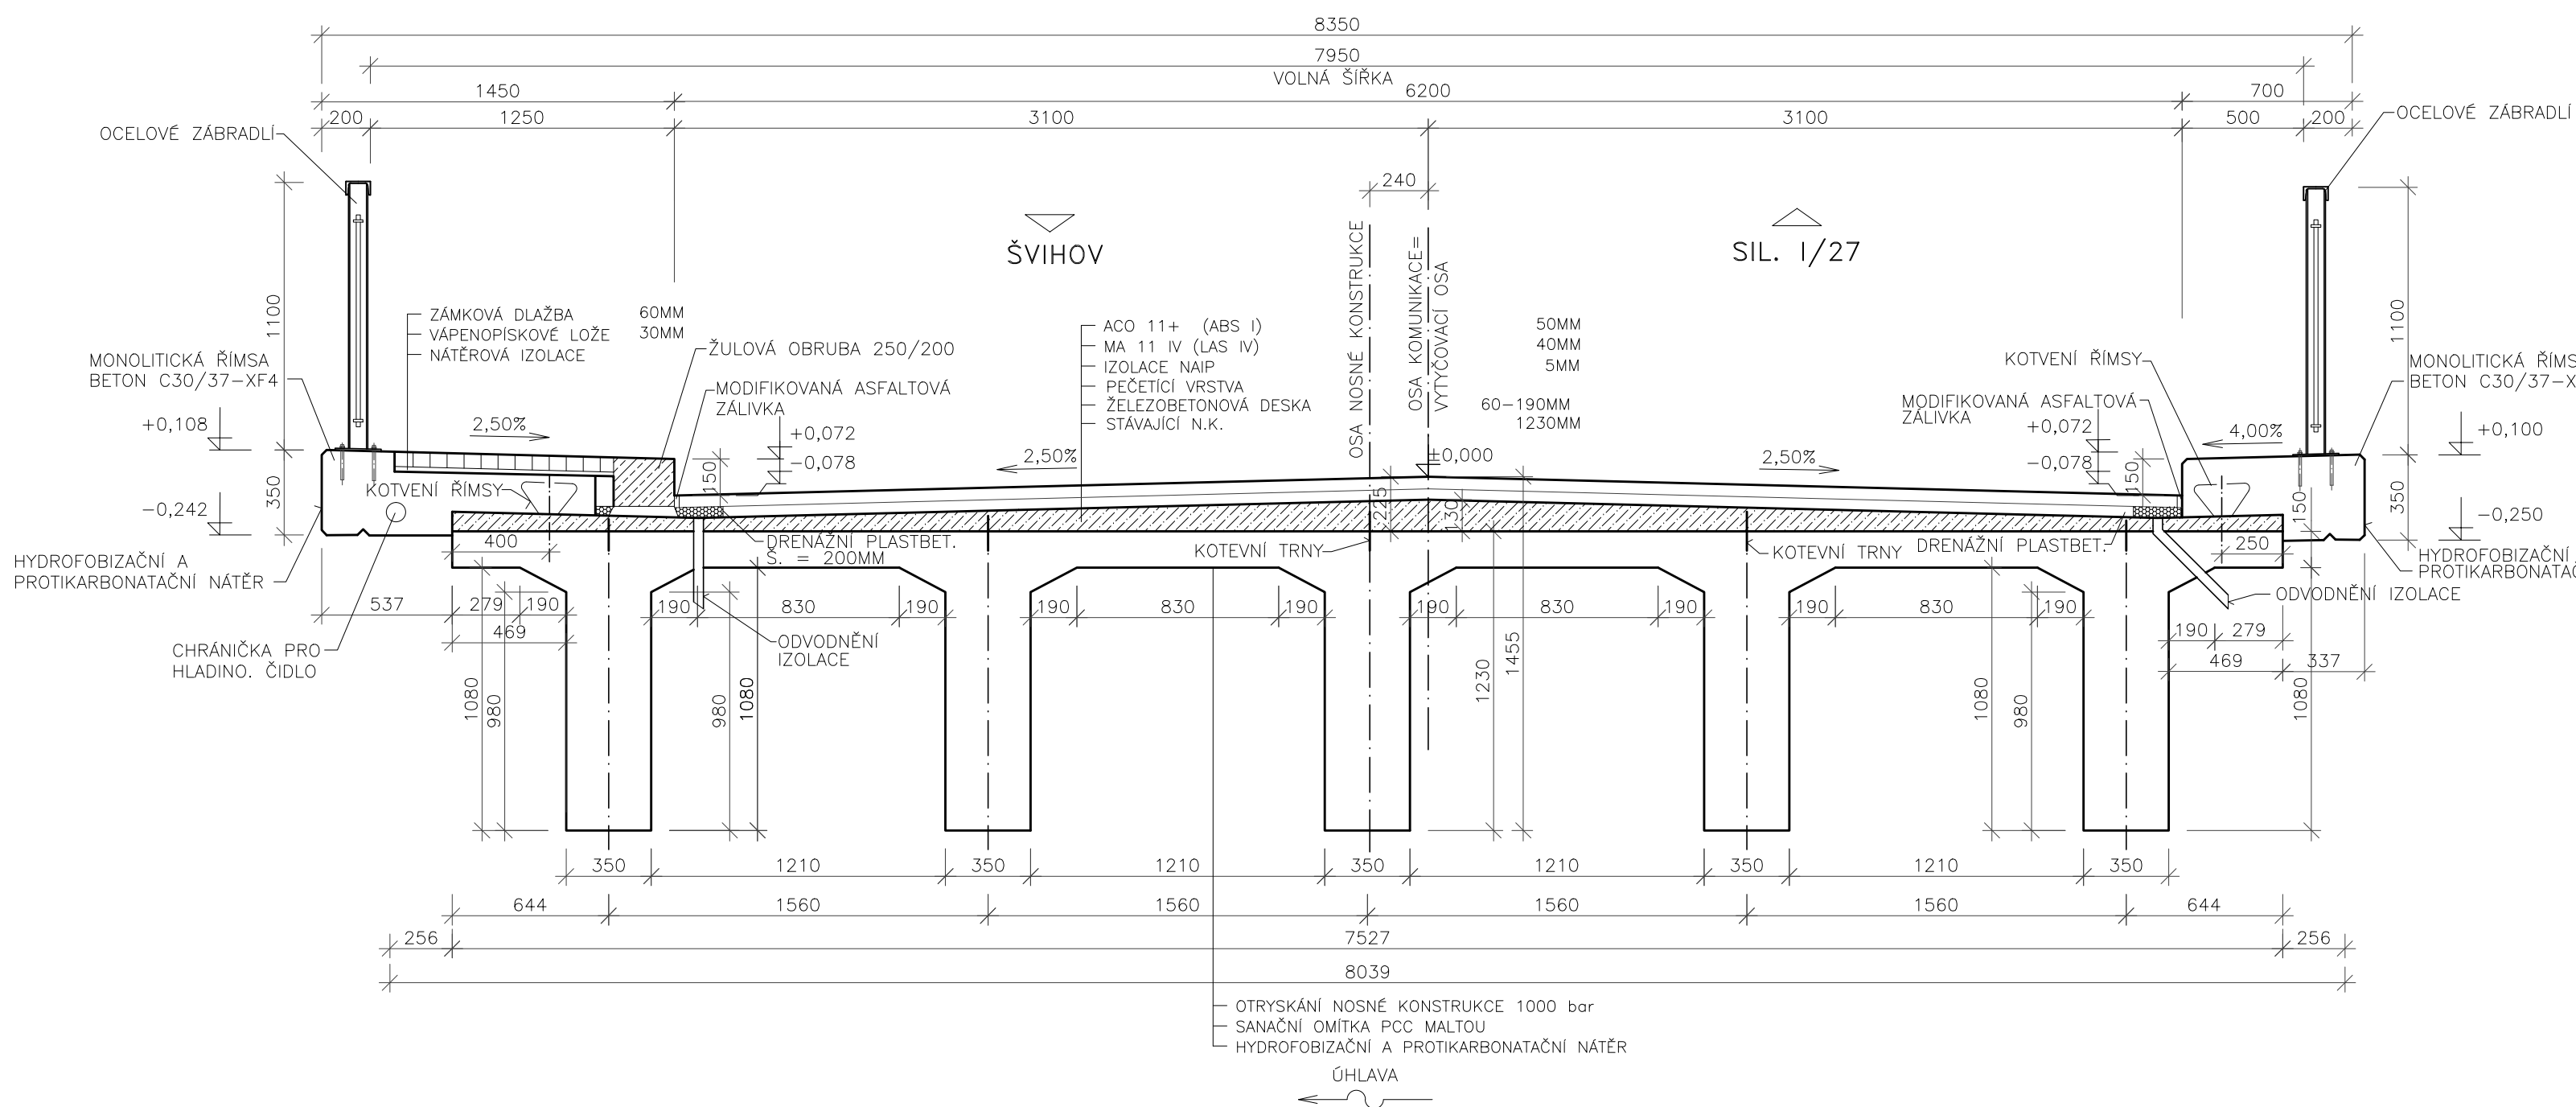

ŘEZ V POLOVINĚ ROZPĚTÍ – STÁVAJÍCÍ STAV

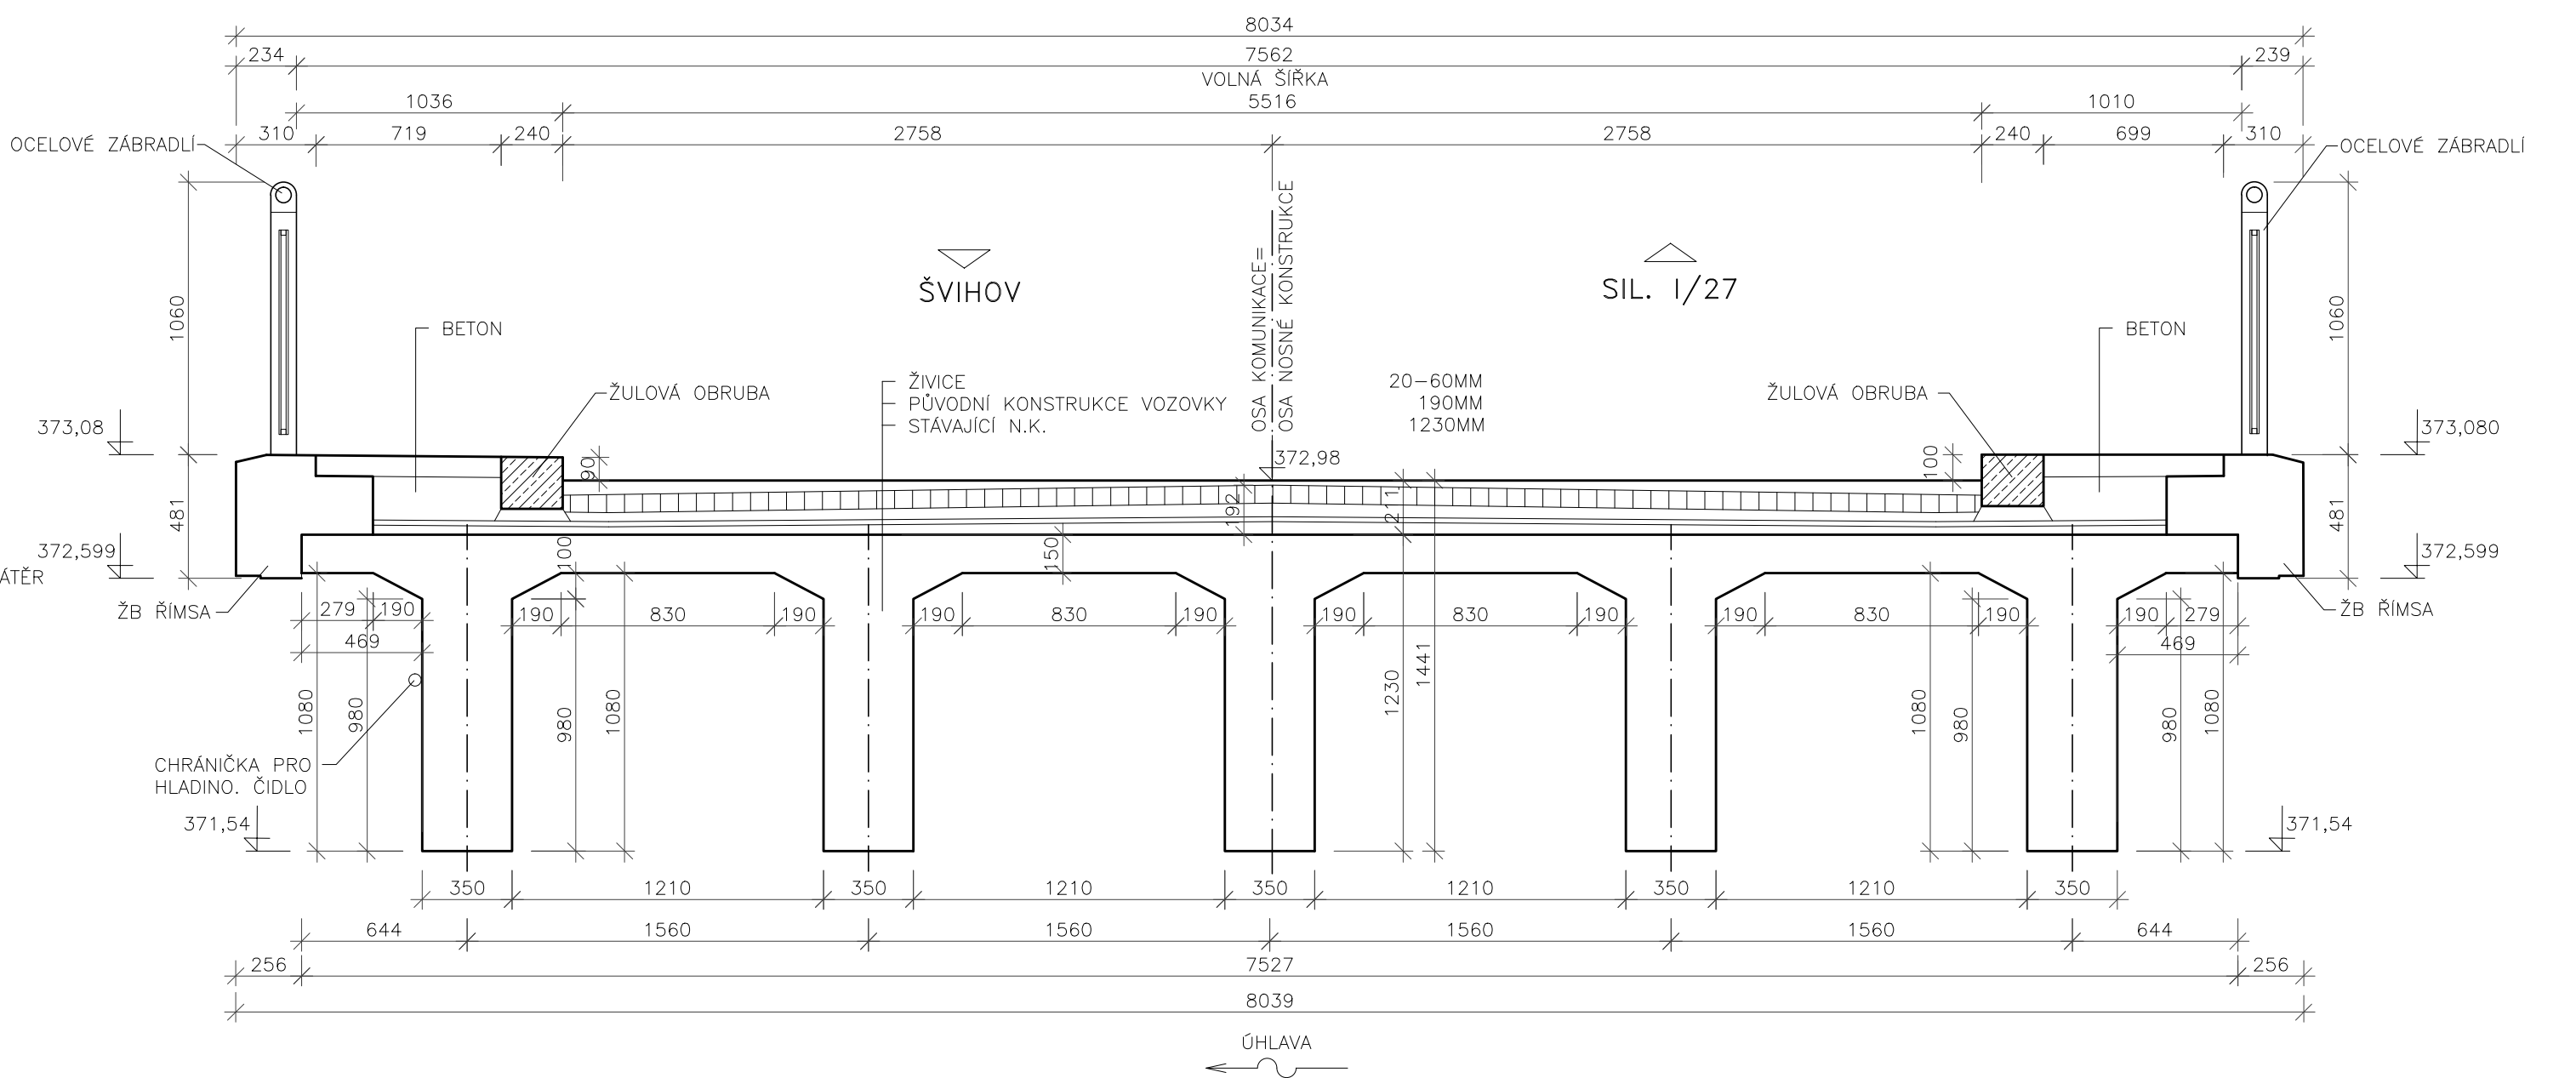

SOUŘADNICOVÝ SYSTÉM: S-JTSK				VÝŠKOVÝ SYSTÉM: BpV	
hlavní inženýr projektu:	zodpovědný projektant:	vypracoval:	kontroloval:	Ing. Jan Turek projektování inženýrských staveb Vlastkovec 32 378 81 Slavonice tel.: 384 493 304 e-mail: info@turek.cz	
Ing. Jan TUREK	Ing. Jan TUREK	Ing. Jan TUREK			
<i>Turek</i>	<i>Turek</i>	<i>Turek</i>			
kraj: PLZEŇSKÝ	obec: ŠVIHOV				
investor: SÚS PLZEŇSKÉHO KRAJE, příspěvková organizace					
stupeň dokumentace:	MOSTY EV. Č. 0277-1, 0277-2, 0277-3 ŠVIHOV MOST EV. Č. 0277-3 VZOROVÝ PŘÍČNÝ ŘEZ			počet formátů A4: 4	
PDPS				datum: ŘÍJEN 2017	
				číslo zakázky: 68-1-16	
číslo objektu:				měřítko:	číslo přílohy:
SO 203				1:25	B.2.3-3