

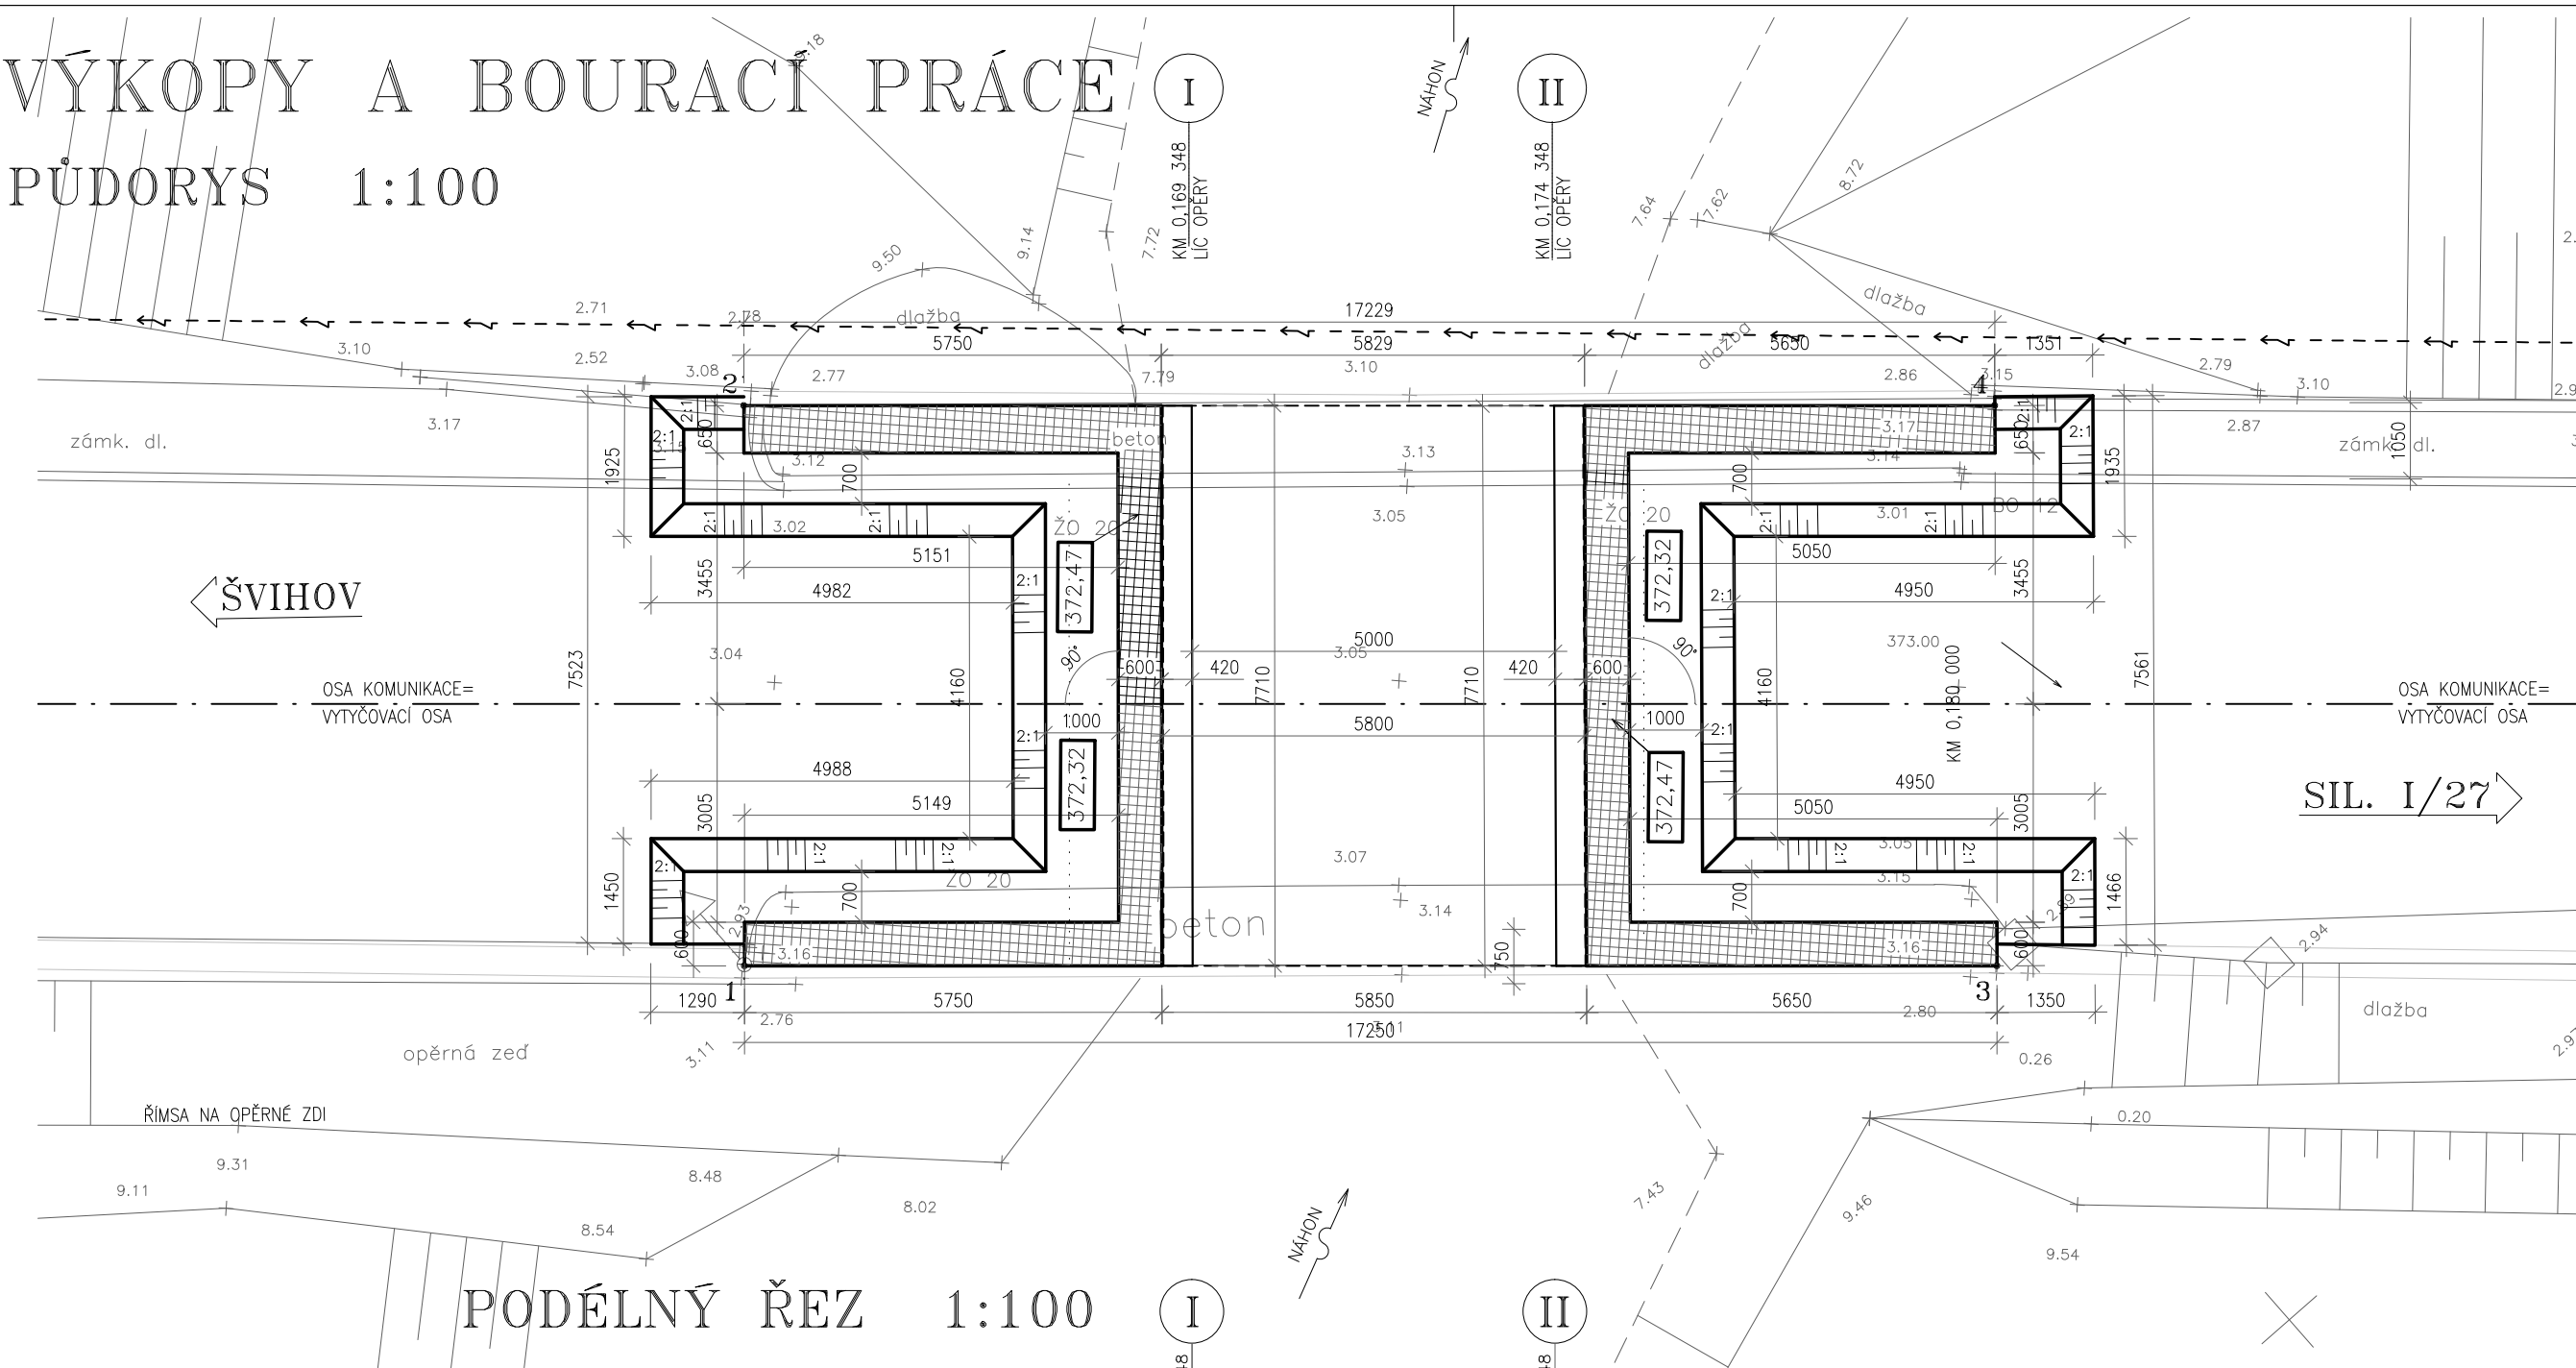


VÝKOPY A BOURACÍ PRÁCE
PŮDORÝS 1:100

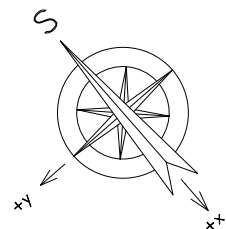

PODÉLNÝ ŘEZ 1:100

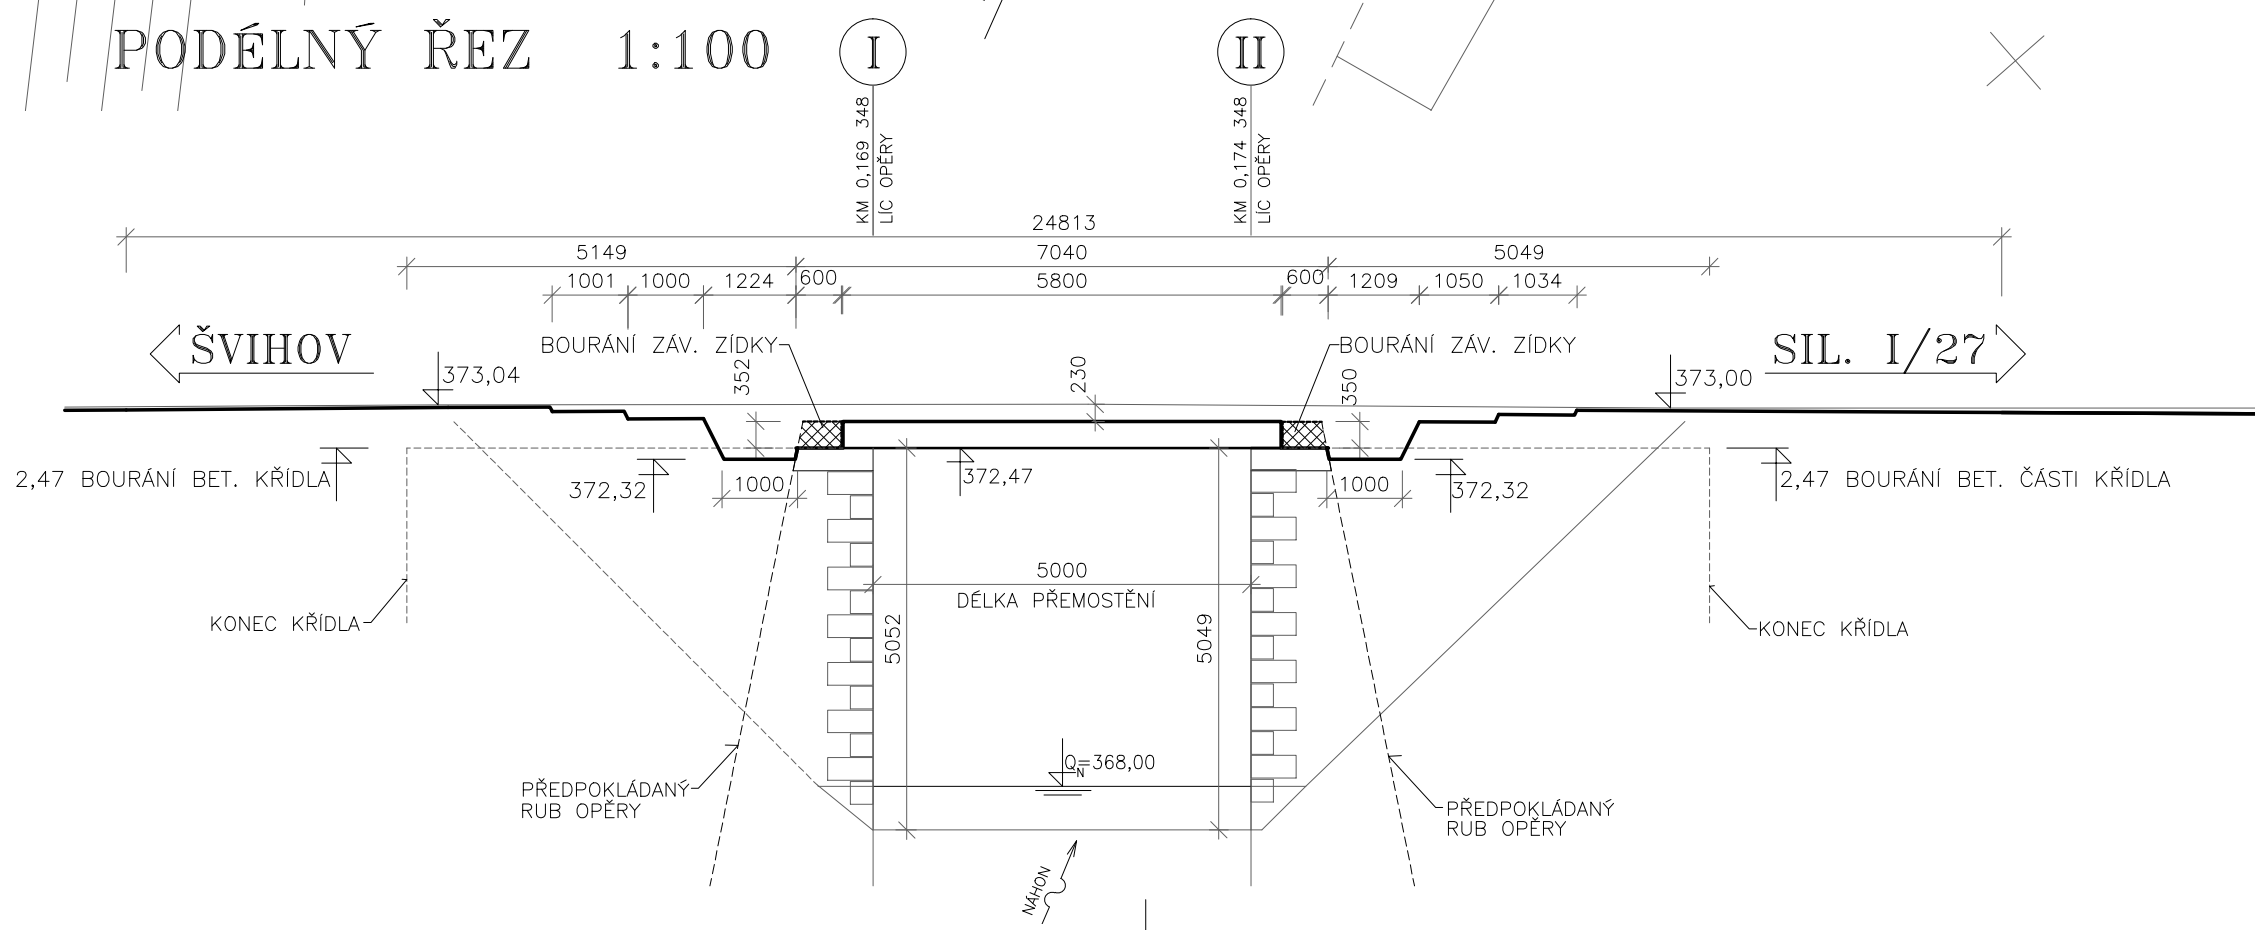

| | | | | | |
|-----------------------------|---|----------------|--------------|---|------------------------|
| SOUŘADNICOVÝ SYSTÉM: S-JTSK | | | | VÝŠKOVÝ SYSTÉM: BpV | |
| hlavní inženýr projektu: | zodpovědný projektant: | vypracoval: | kontroloval: | Ing. Jan Turek projektování inženýrských staveb Vlastkovec 32 378 81 Slavonice tel.: 384 493 304 e-mail: info@turek.cz | |
| Ing. Jan TUREK | Ing. Jan TUREK | Ing. Jan TUREK | | | |
| kraj: PLZEŇSKÝ | obec: ŠVIHOV | | | investor: SÚS PLZEŇSKÉHO KRAJE, příspěvková organizace | |
| stupeň dokumentace: PDPS | MOSTY EV. Č. 0277-1, 0277-2, 0277-3 ŠVIHOV MOST EV. Č. 0277-2 | | | počet formátů A4: 3 datum: ŘÍJEN 2017 | |
| číslo objektu: SO 202 | VÝKOPY A BOURACÍ PRÁCE | | | číslo zakázky: 68-1-16 měřítko: 1:100 | číslo přílohy: B.2.2-6 |