



PŘÍČNÉ ŘEZY V LÍCI OPĚR

ŘEZ V LÍCI OPĚRY I 1:25

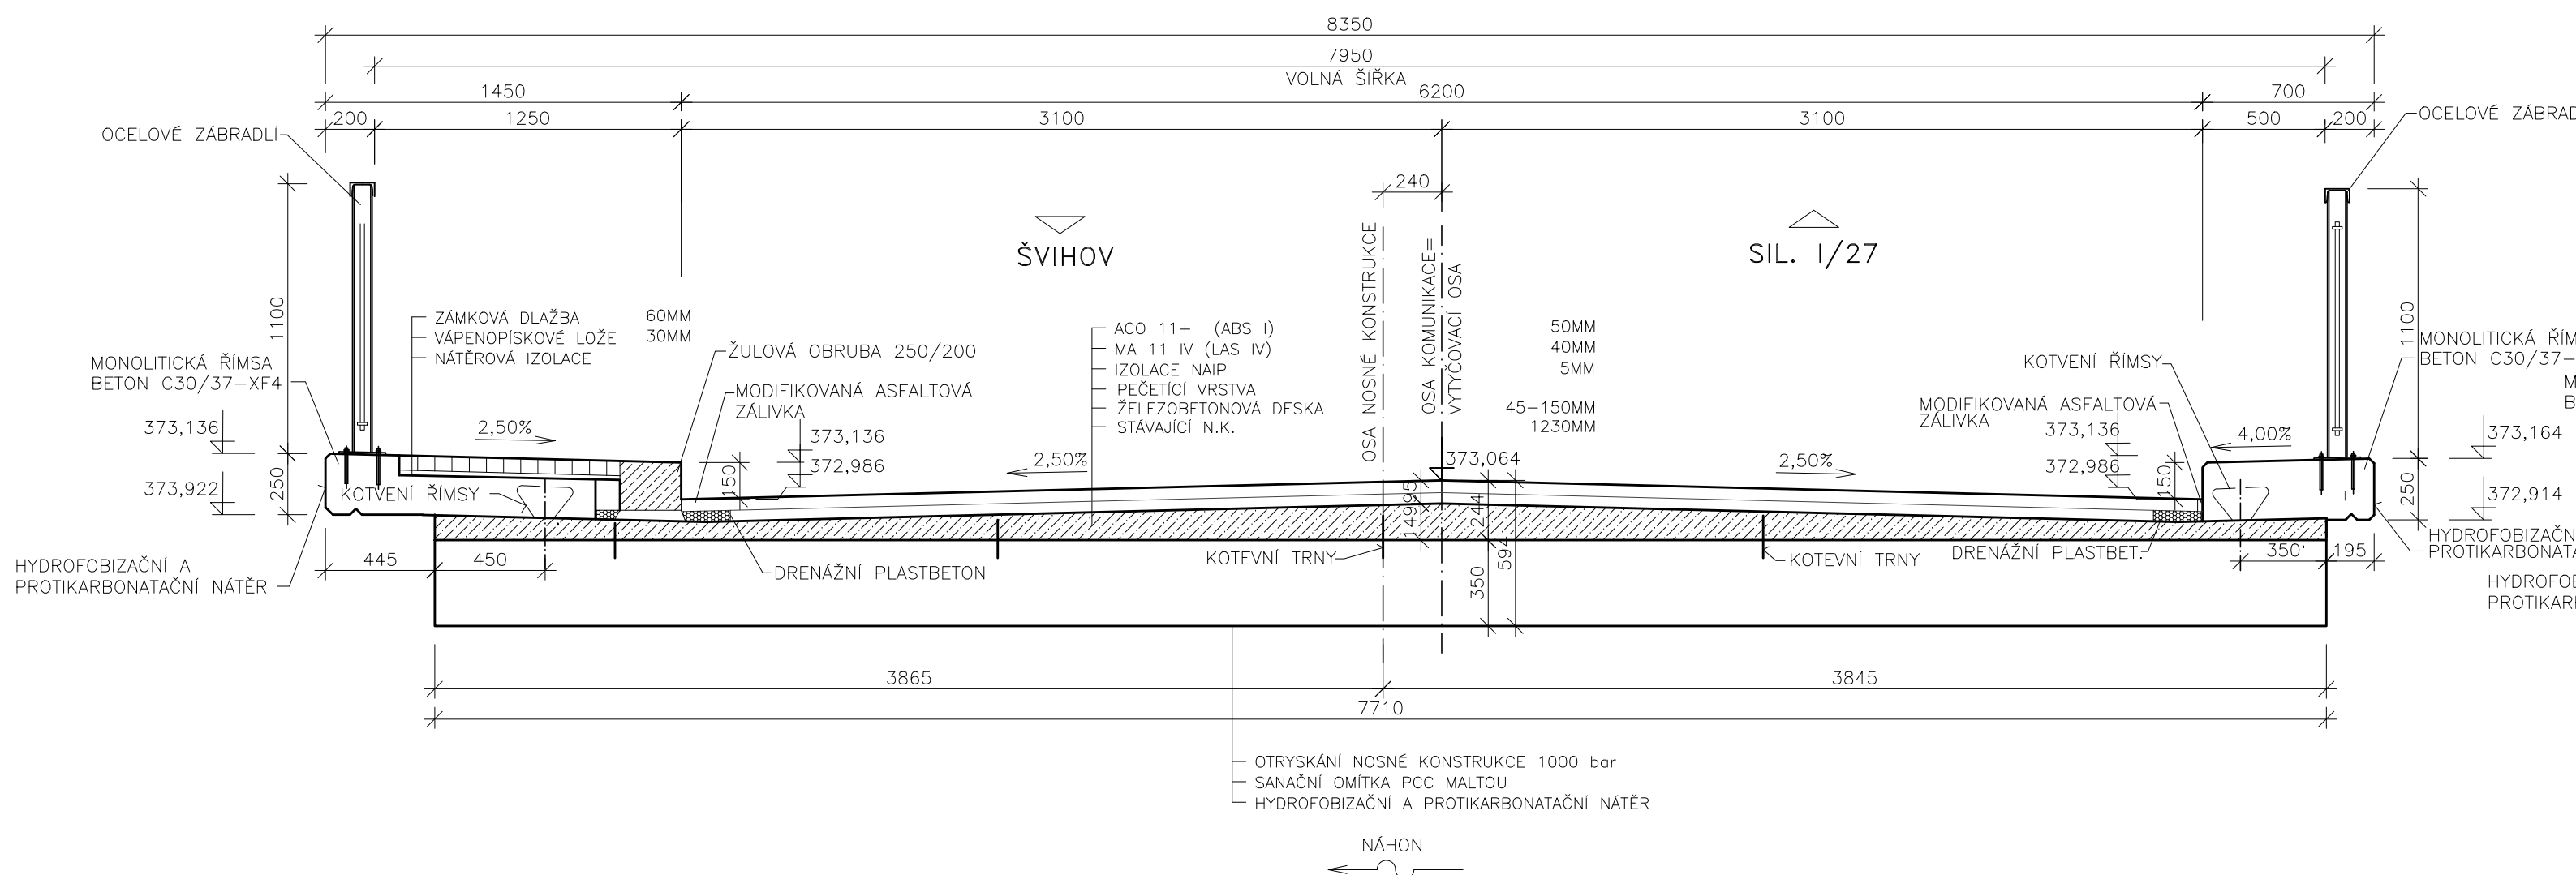

ŘEZ V LÍCI OPĚRY II 1:25

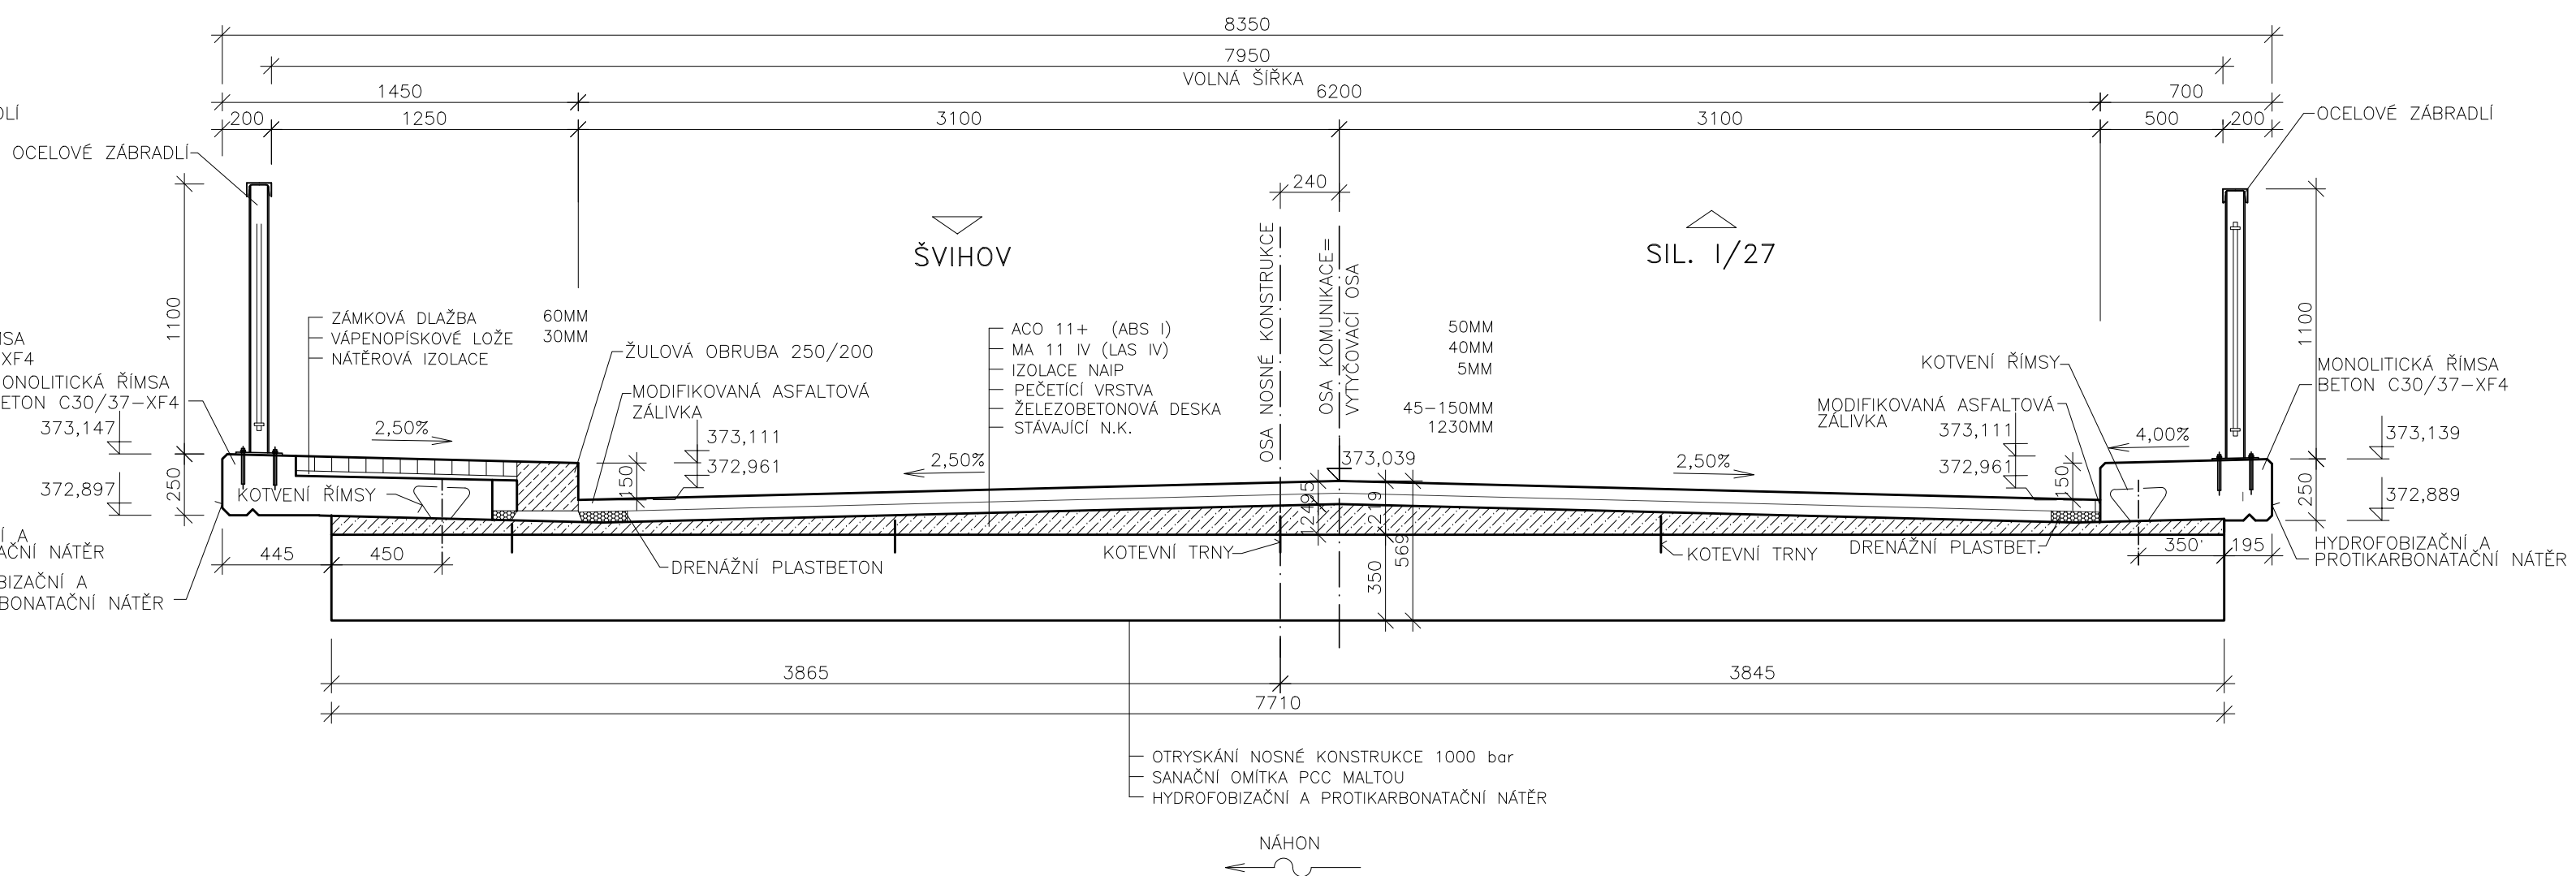

SOUDRADNICOVÝ SYSTÉM: S-JTSK				VÝŠKOVÝ SYSTÉM: Bpv	
hlavní inženýr projektant:		zodpovědný projektant:		vypracoval:	
Ing. Jan TUREK		Ing. Jan TUREK		Ing. Jan TUREK	
Ing. Jan TUREK		Ing. Jan TUREK		Ing. Jan TUREK	
kraj: PLZEŇSKÝ		obec: ŠVIHOV		tel.: 384 493 304 e-mail: info@turek.cz	
investor: SÚS PLZEŇSKÉHO KRAJE, příspěvková organizace					
stupeň dokumentace:		MOSTY EV. Č. 0277-1, 0277-2, 0277-3 ŠVIHOV MOST EV. Č. 0277-2		počet formátů A4: 4 datum: ŘÍJEN 2017	
PDPs				číslo zakázky: 68-1-16	
číslo objektu: SO 202		PŘÍČNÉ ŘEZY V LICI OPĚR		mřítko: 1:25 číslo přílohy: B.2.2-9	