
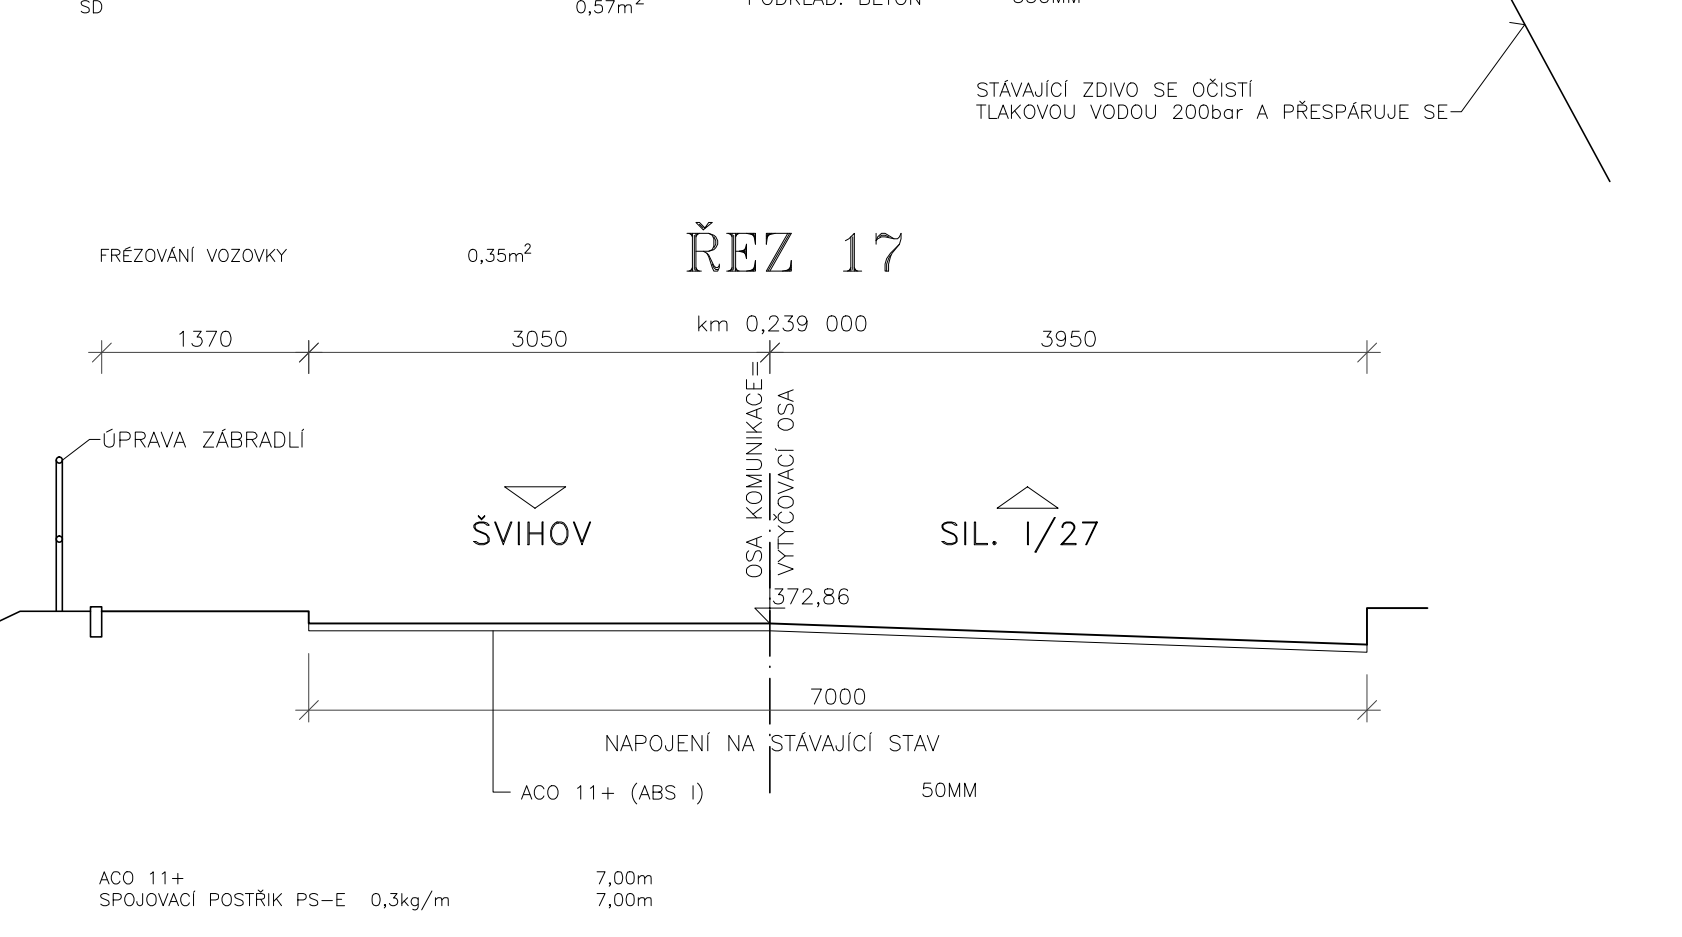
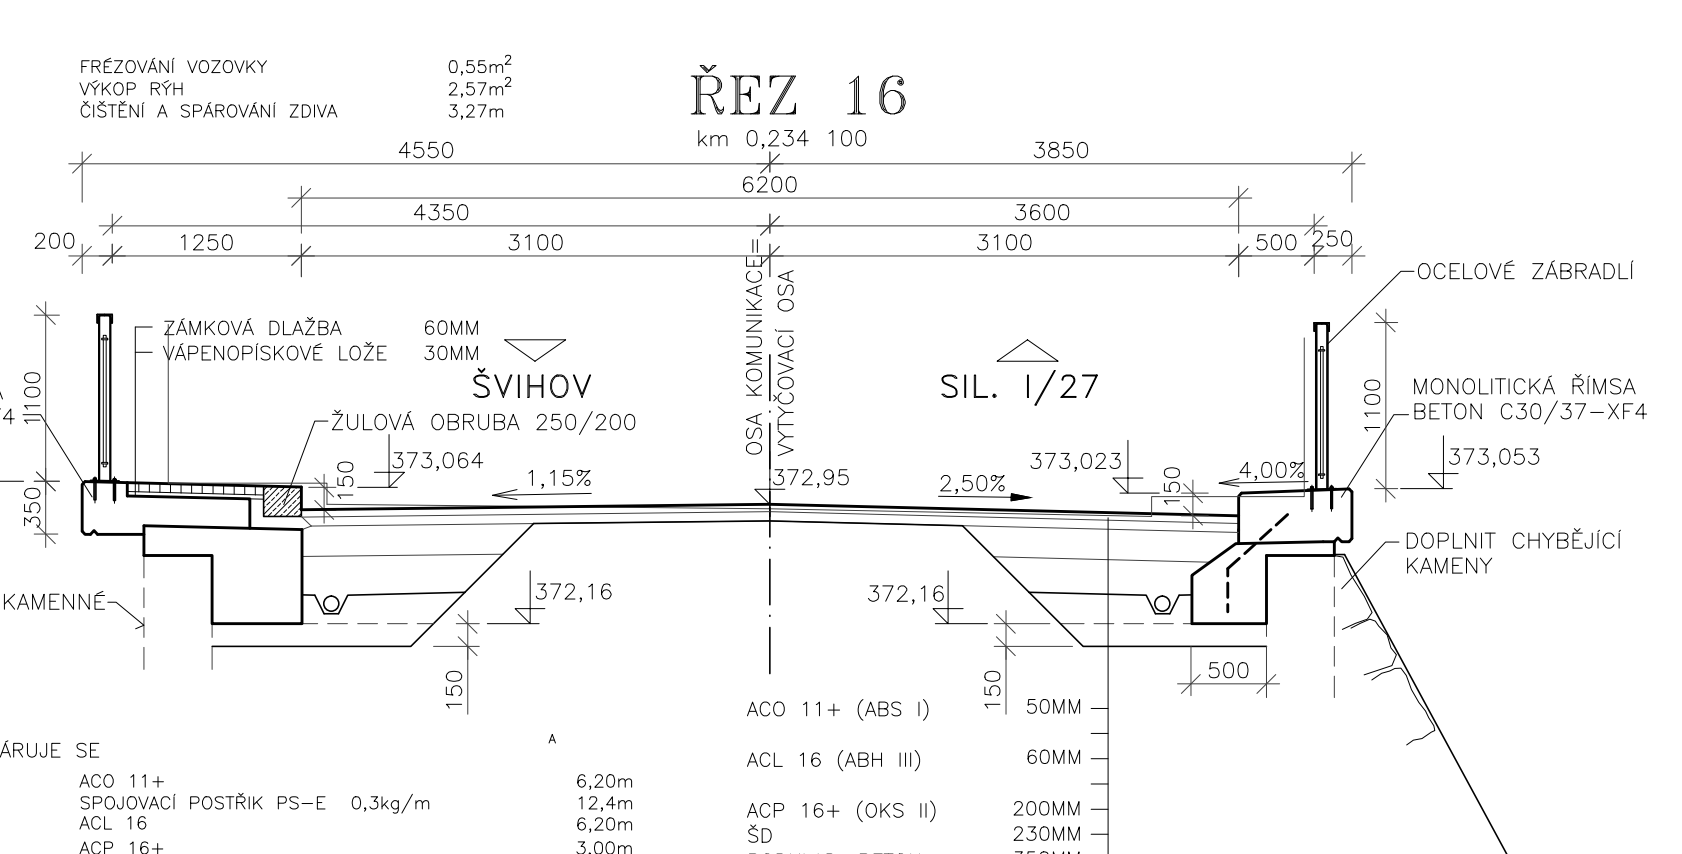
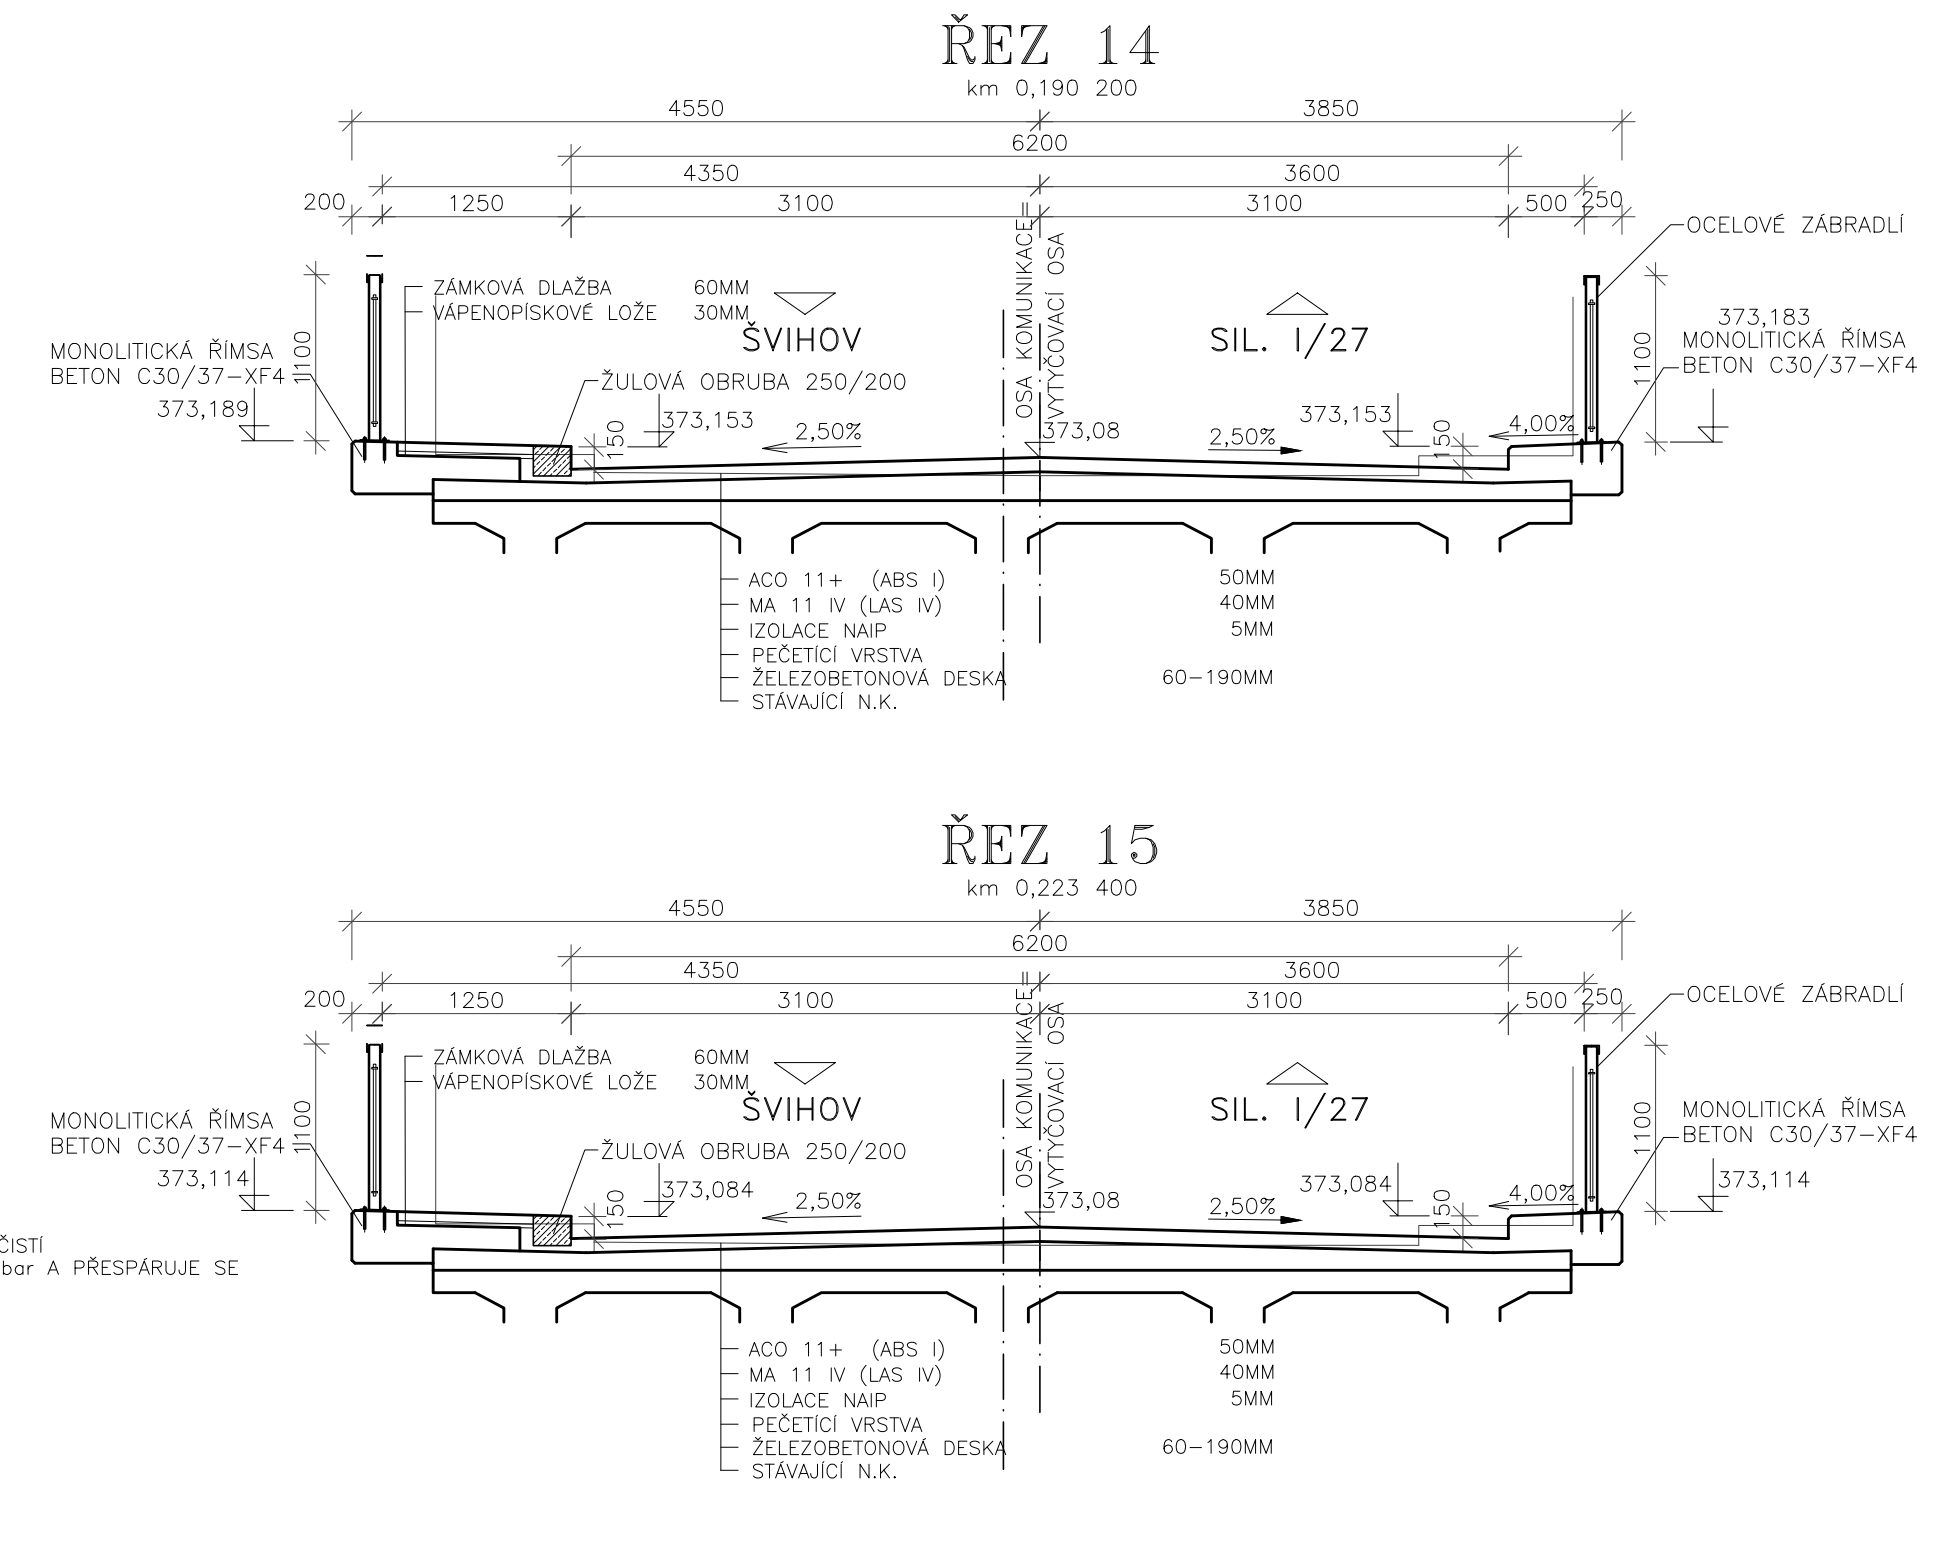
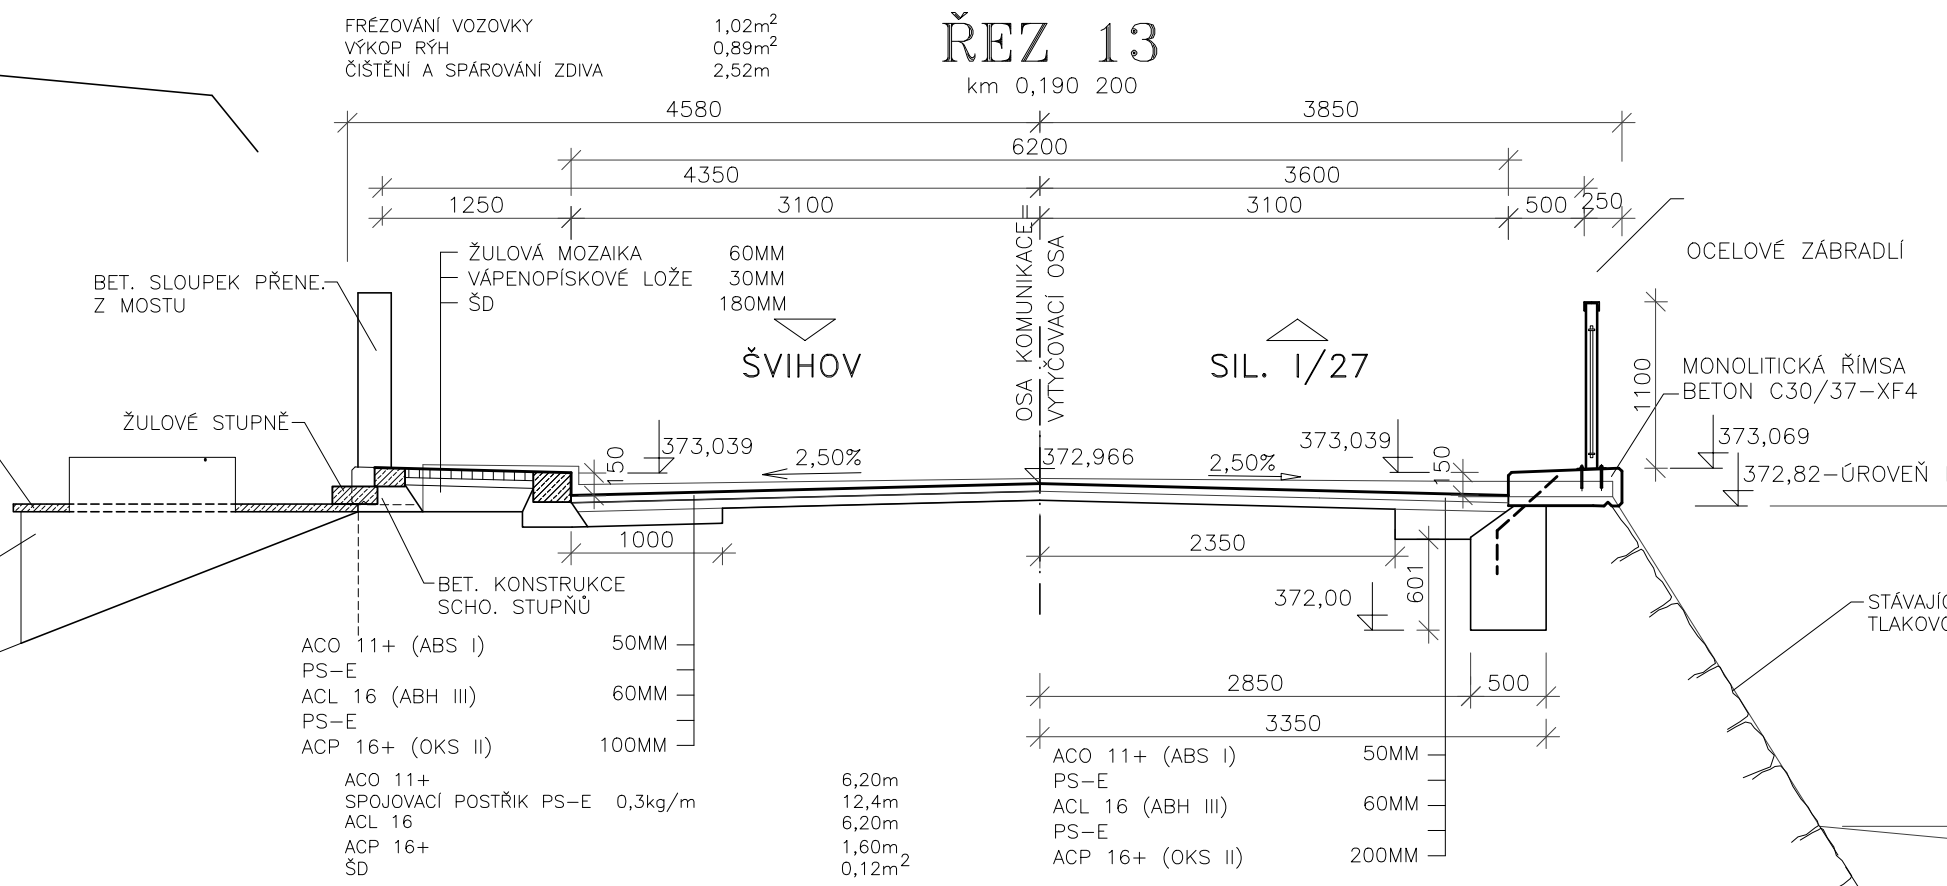
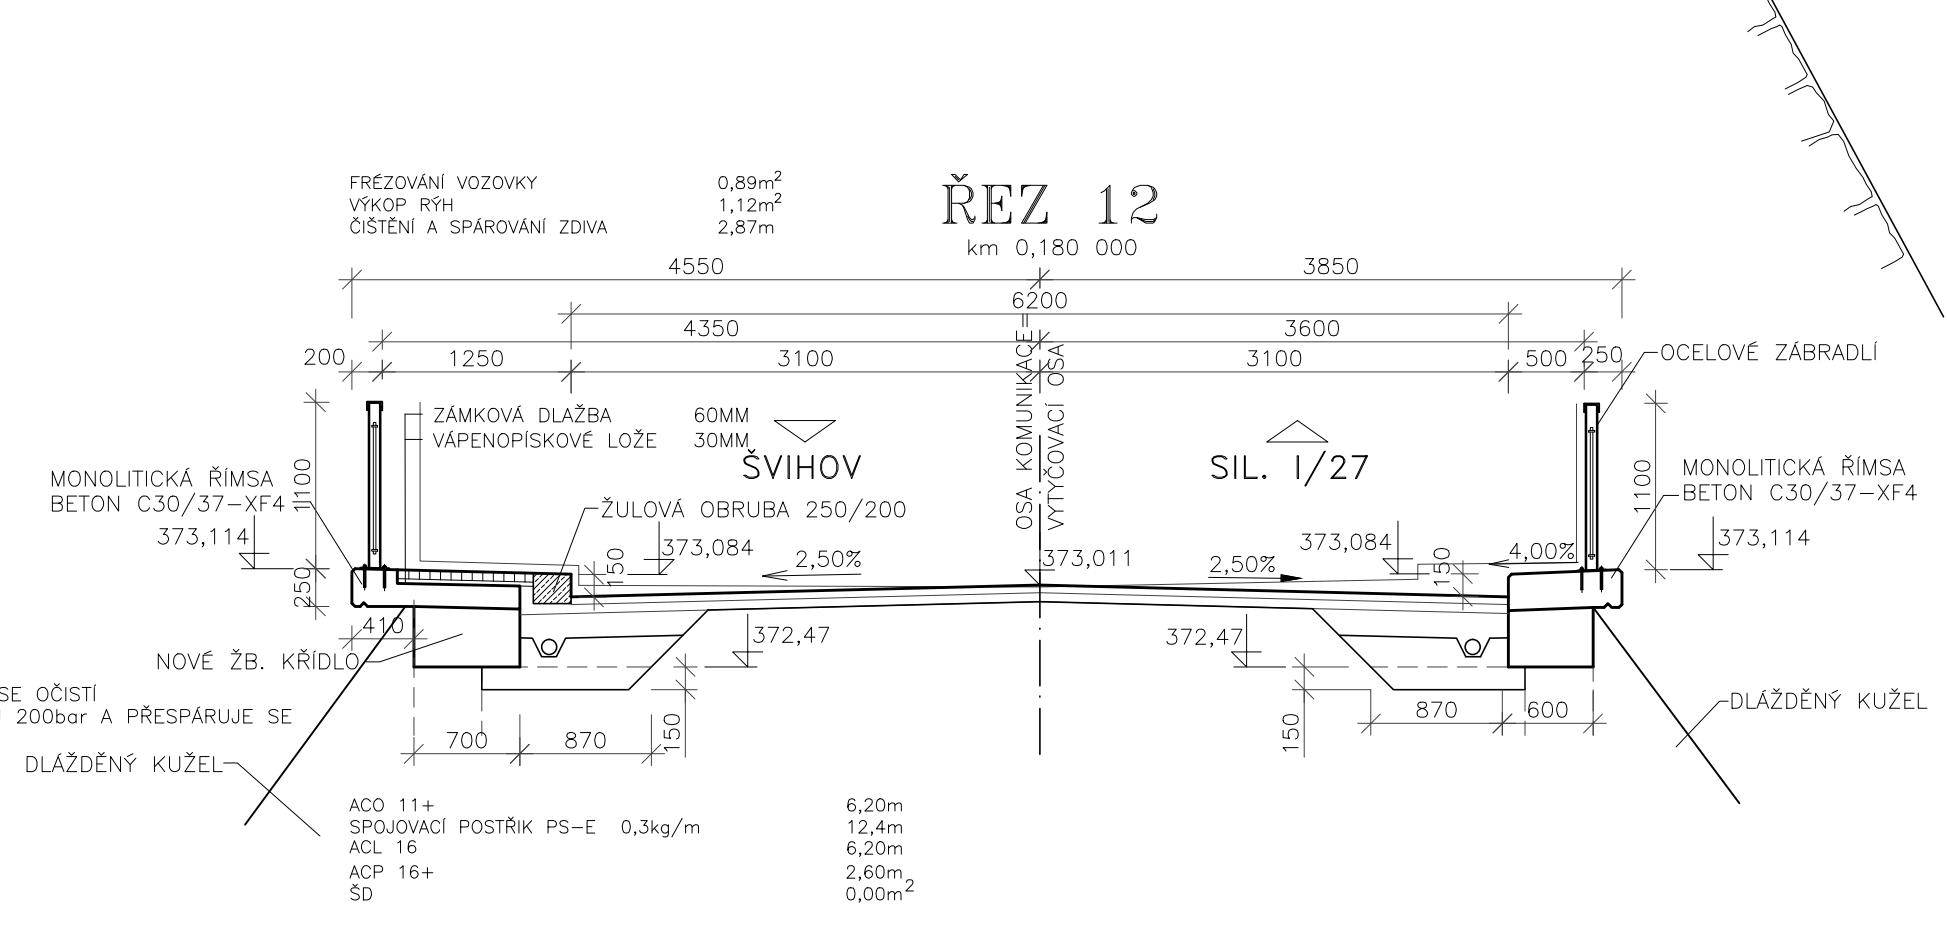
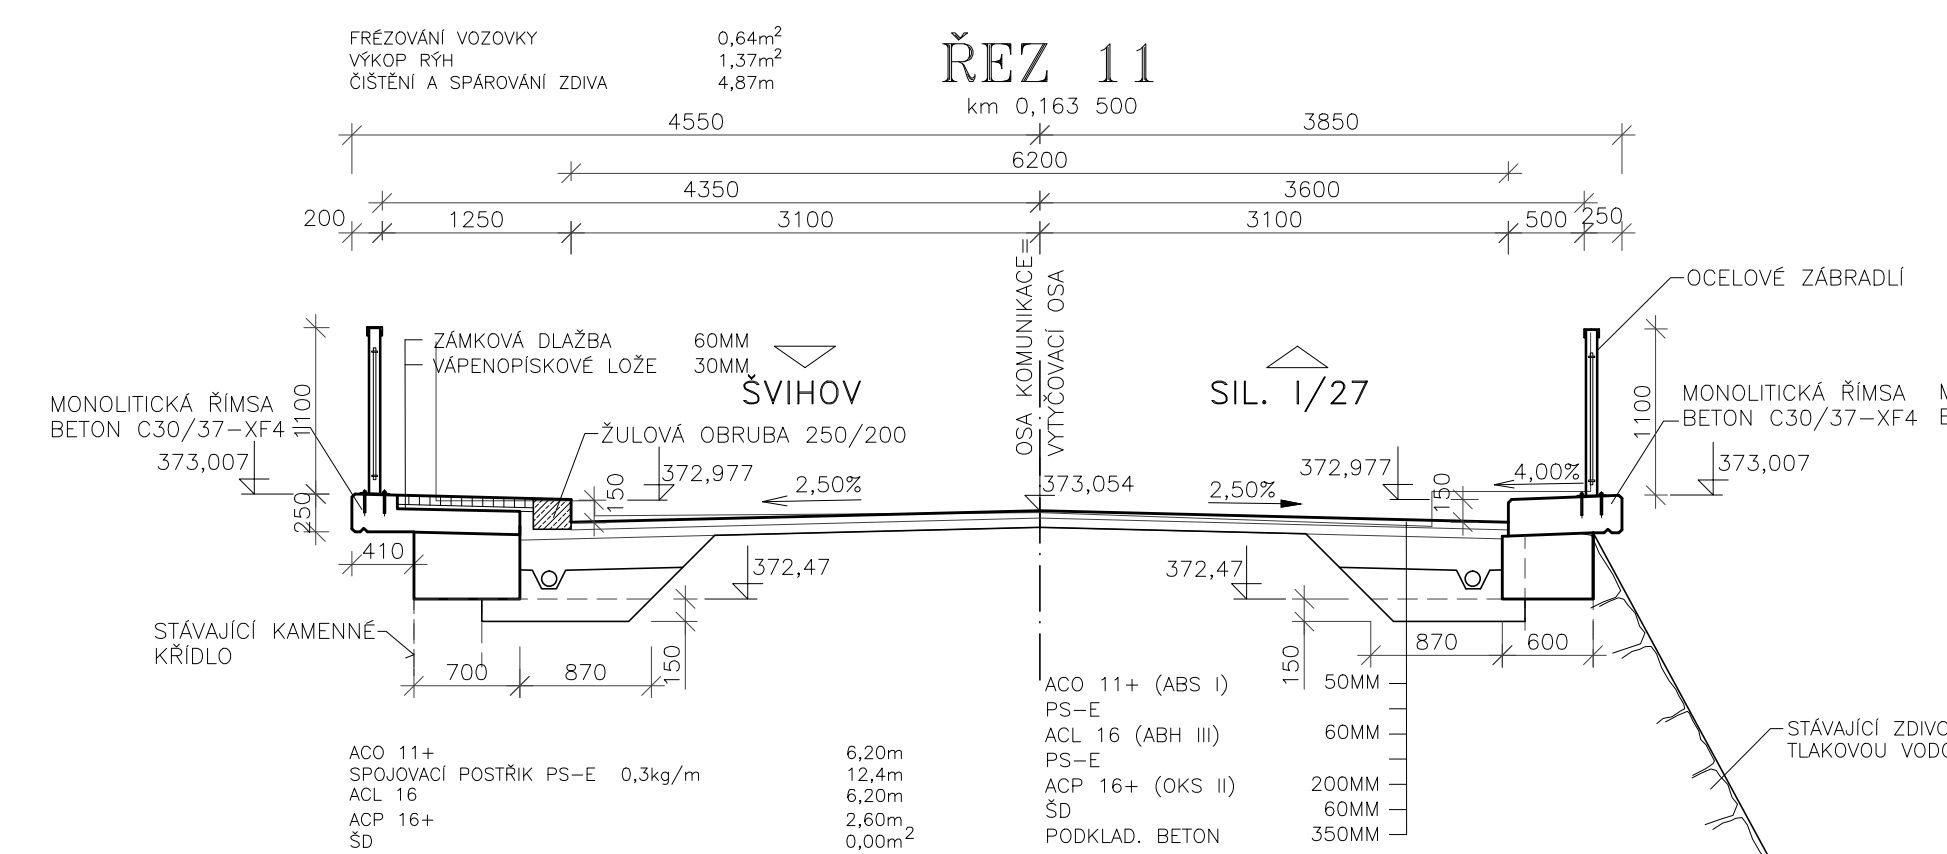
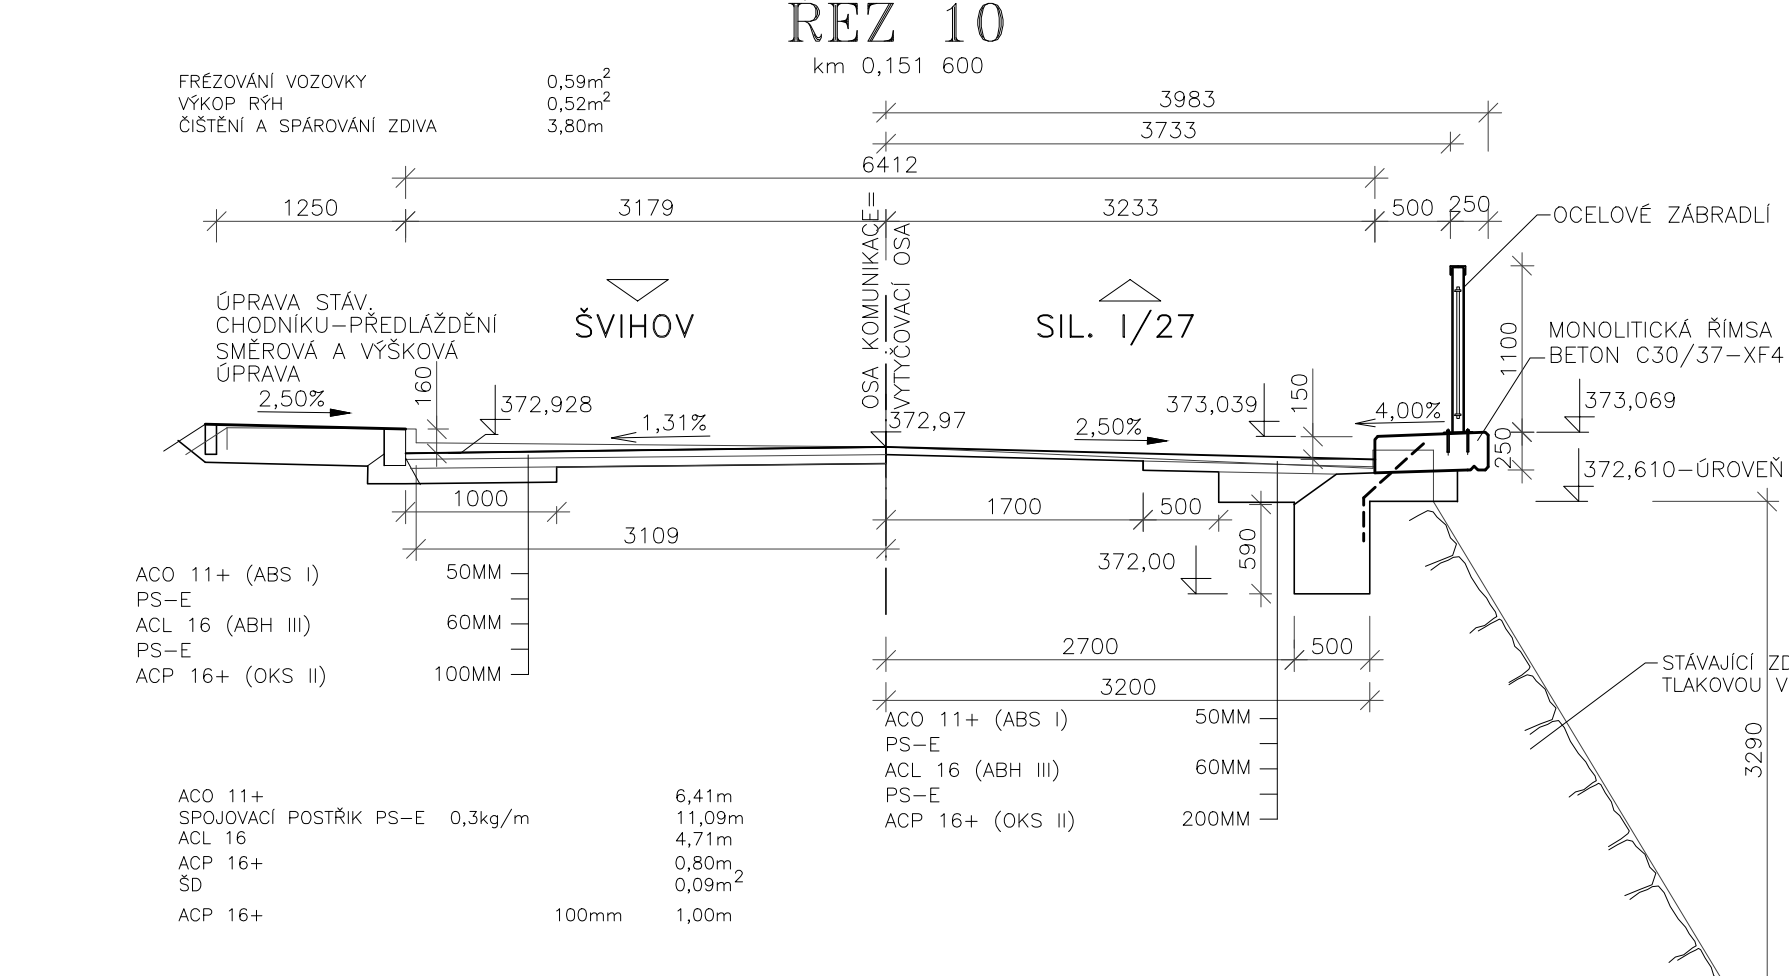
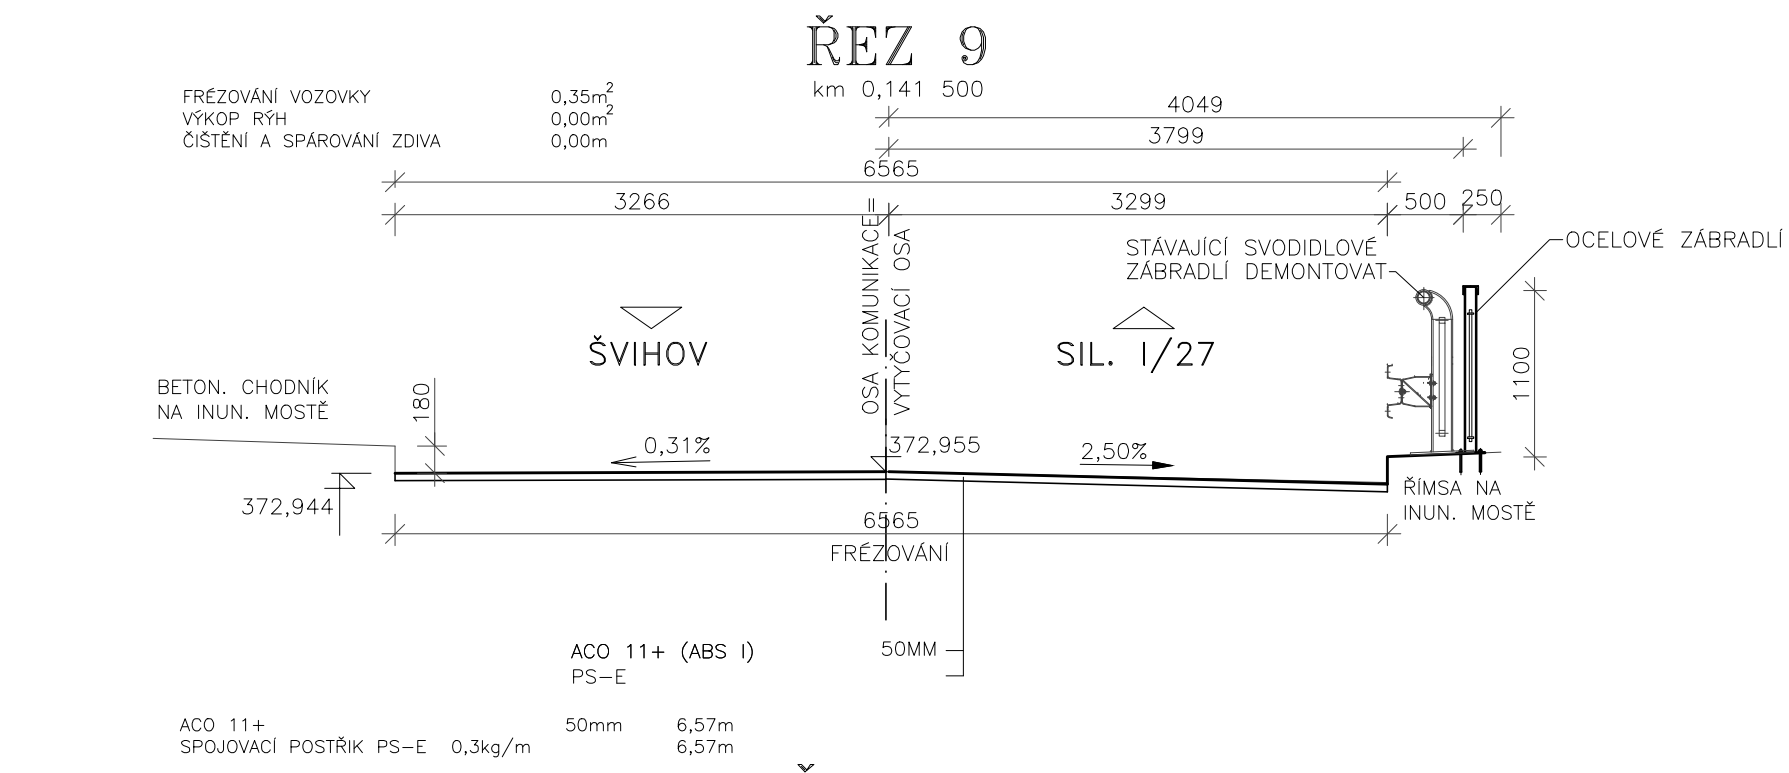
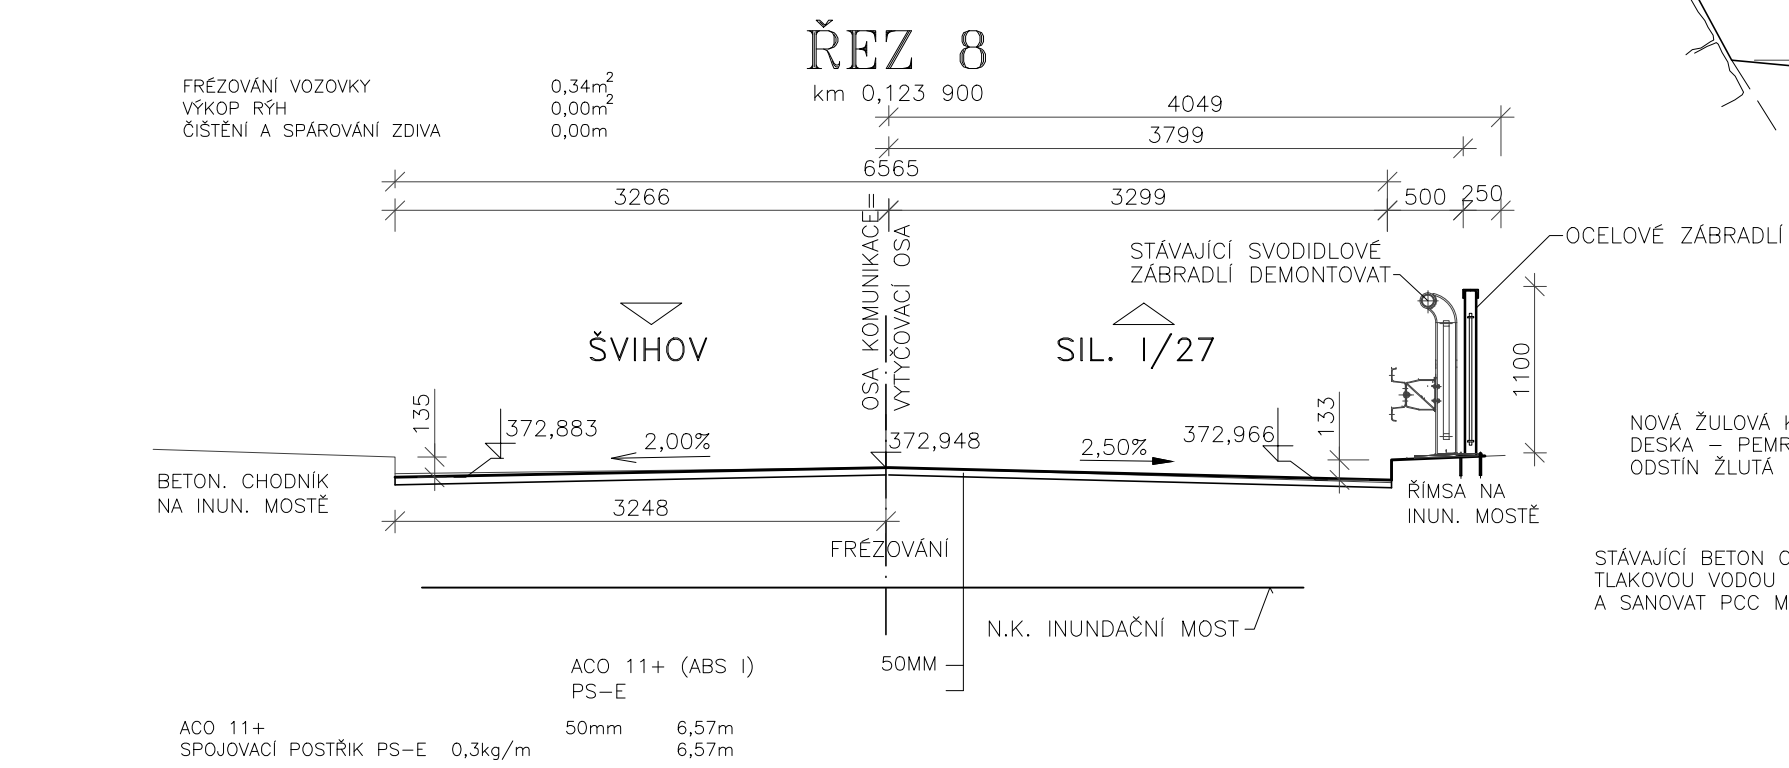
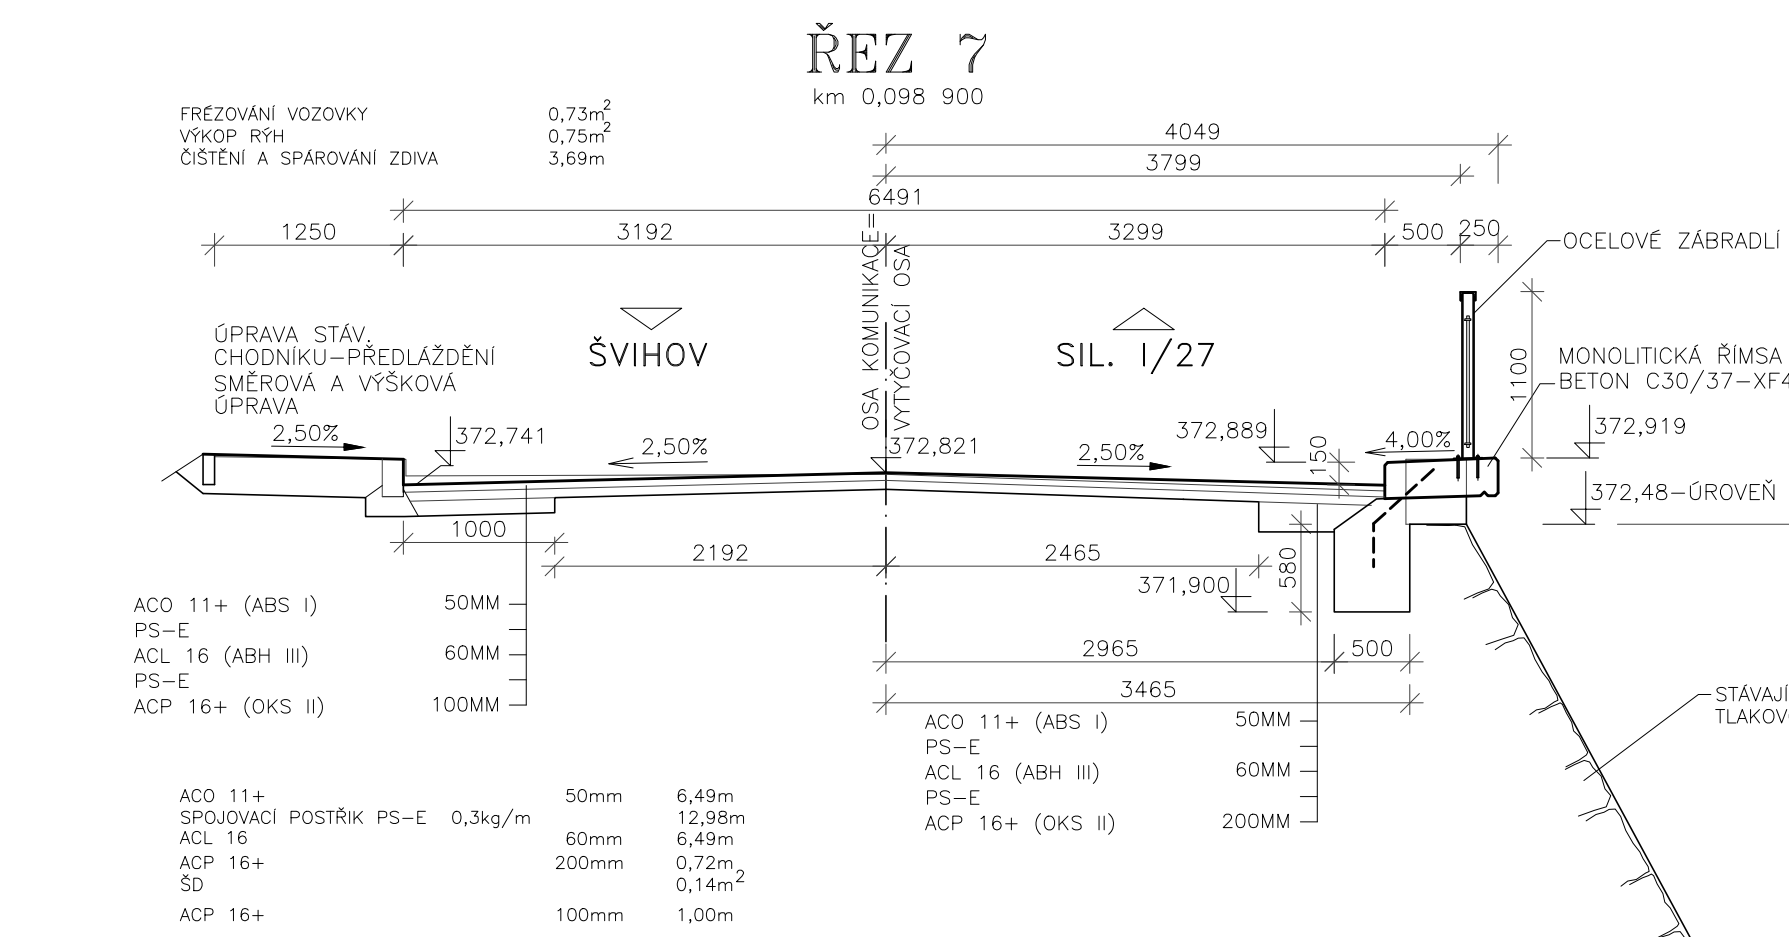
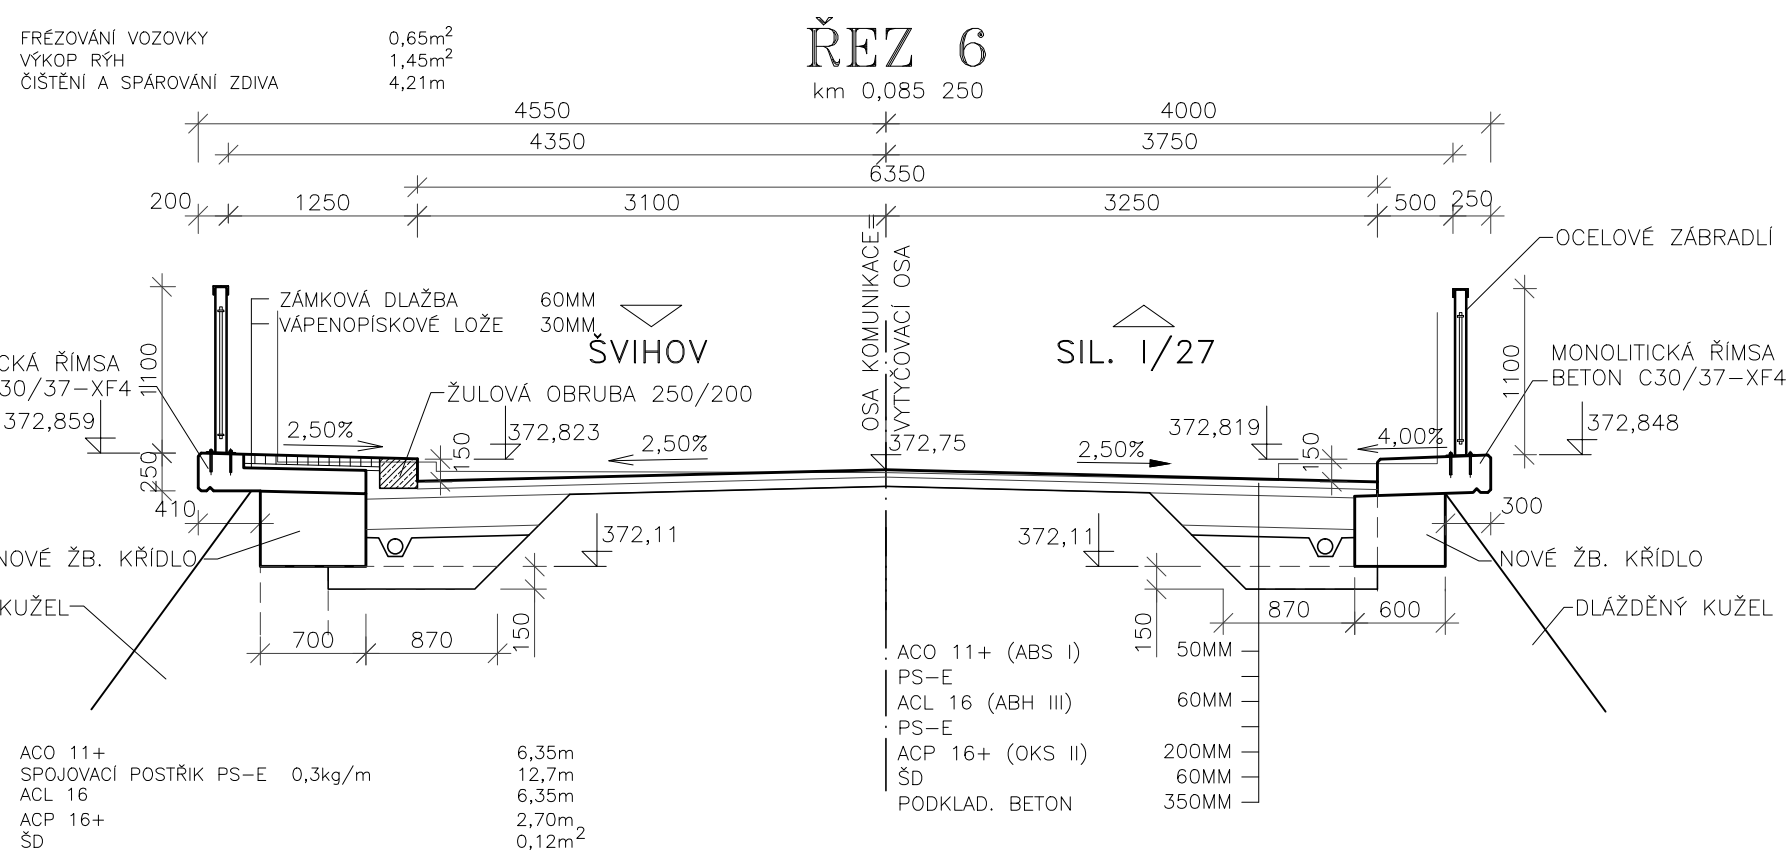
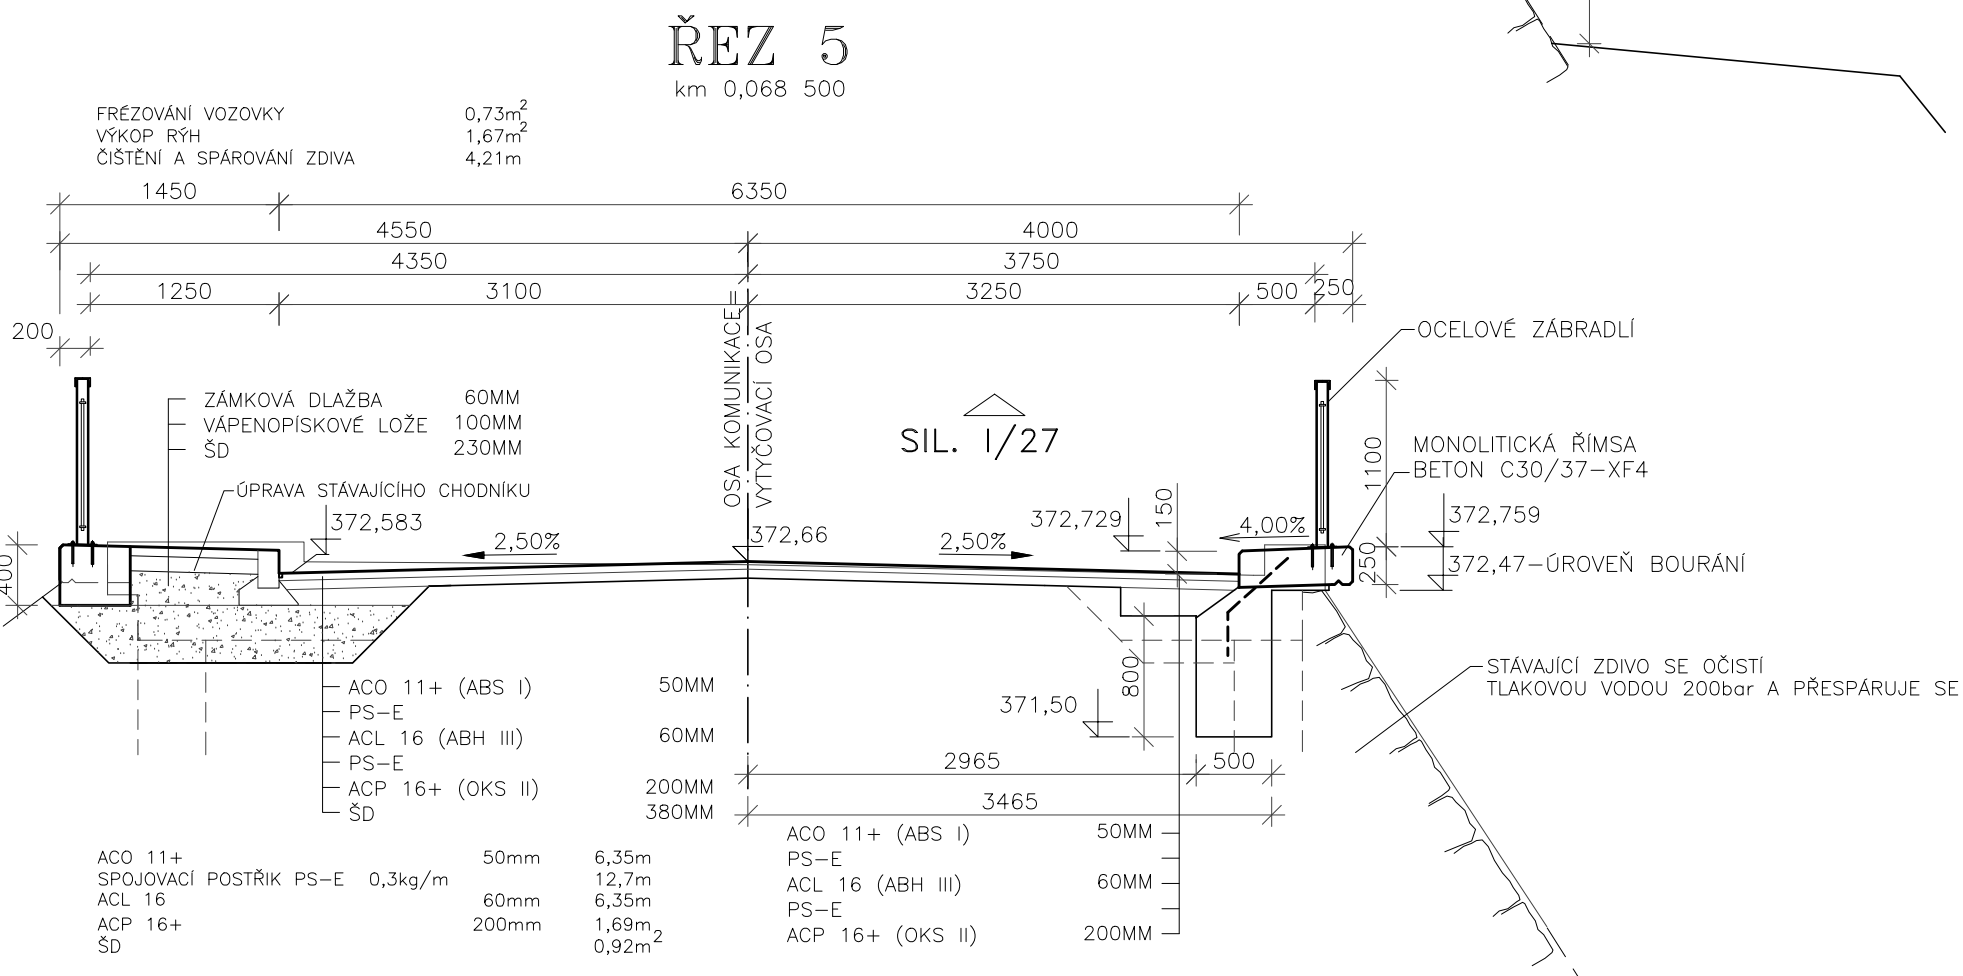
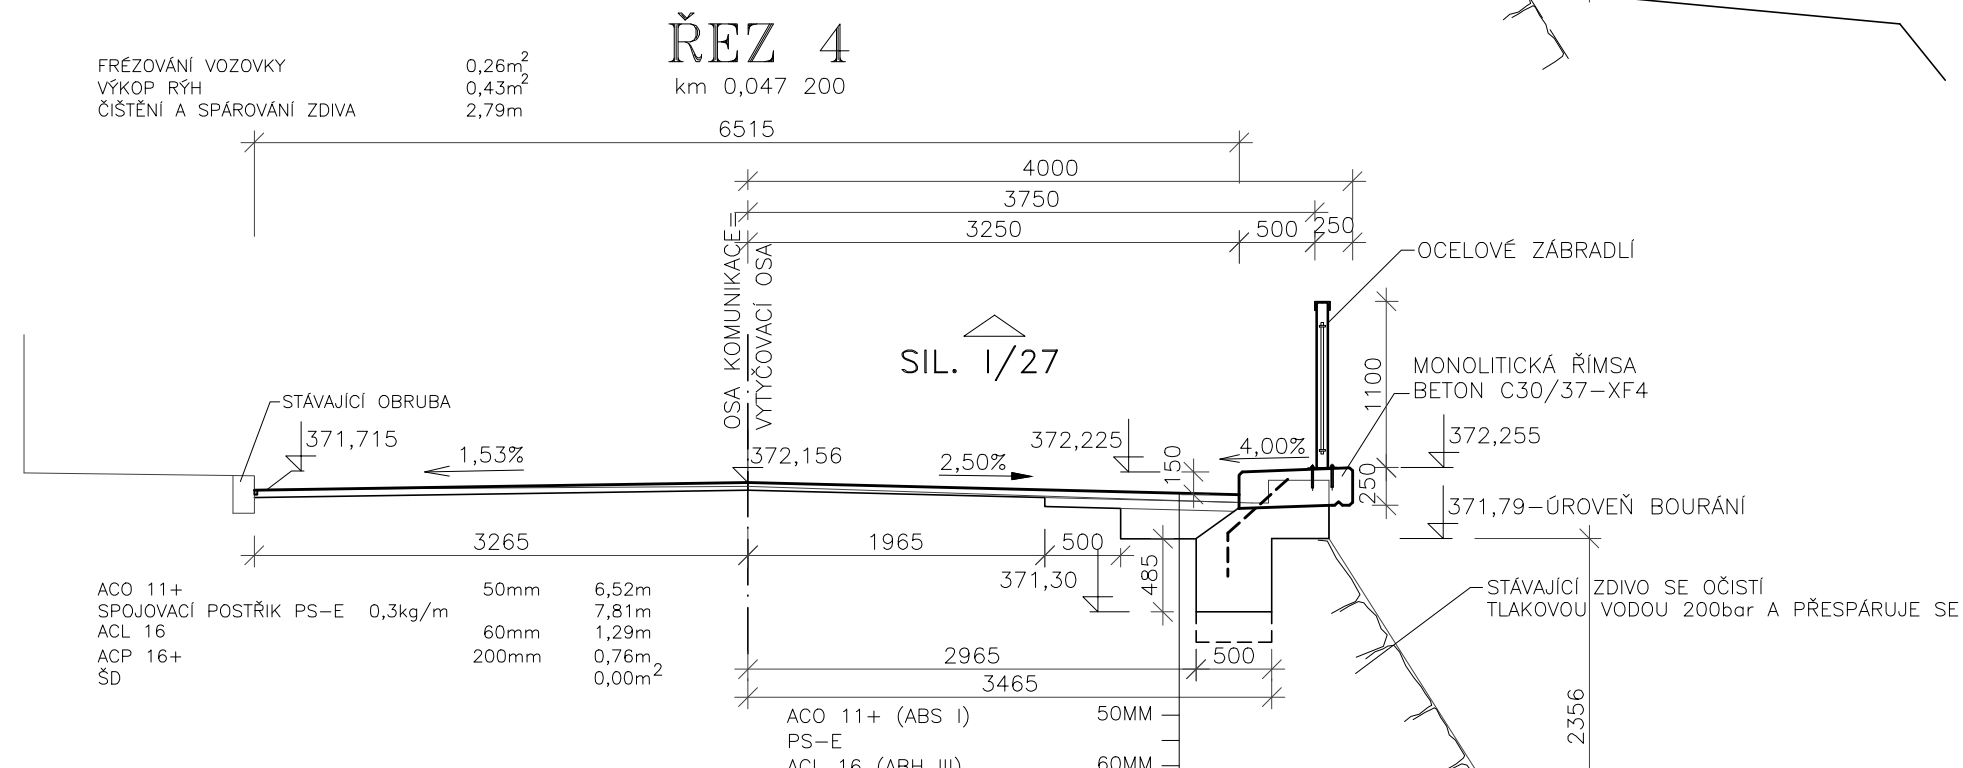
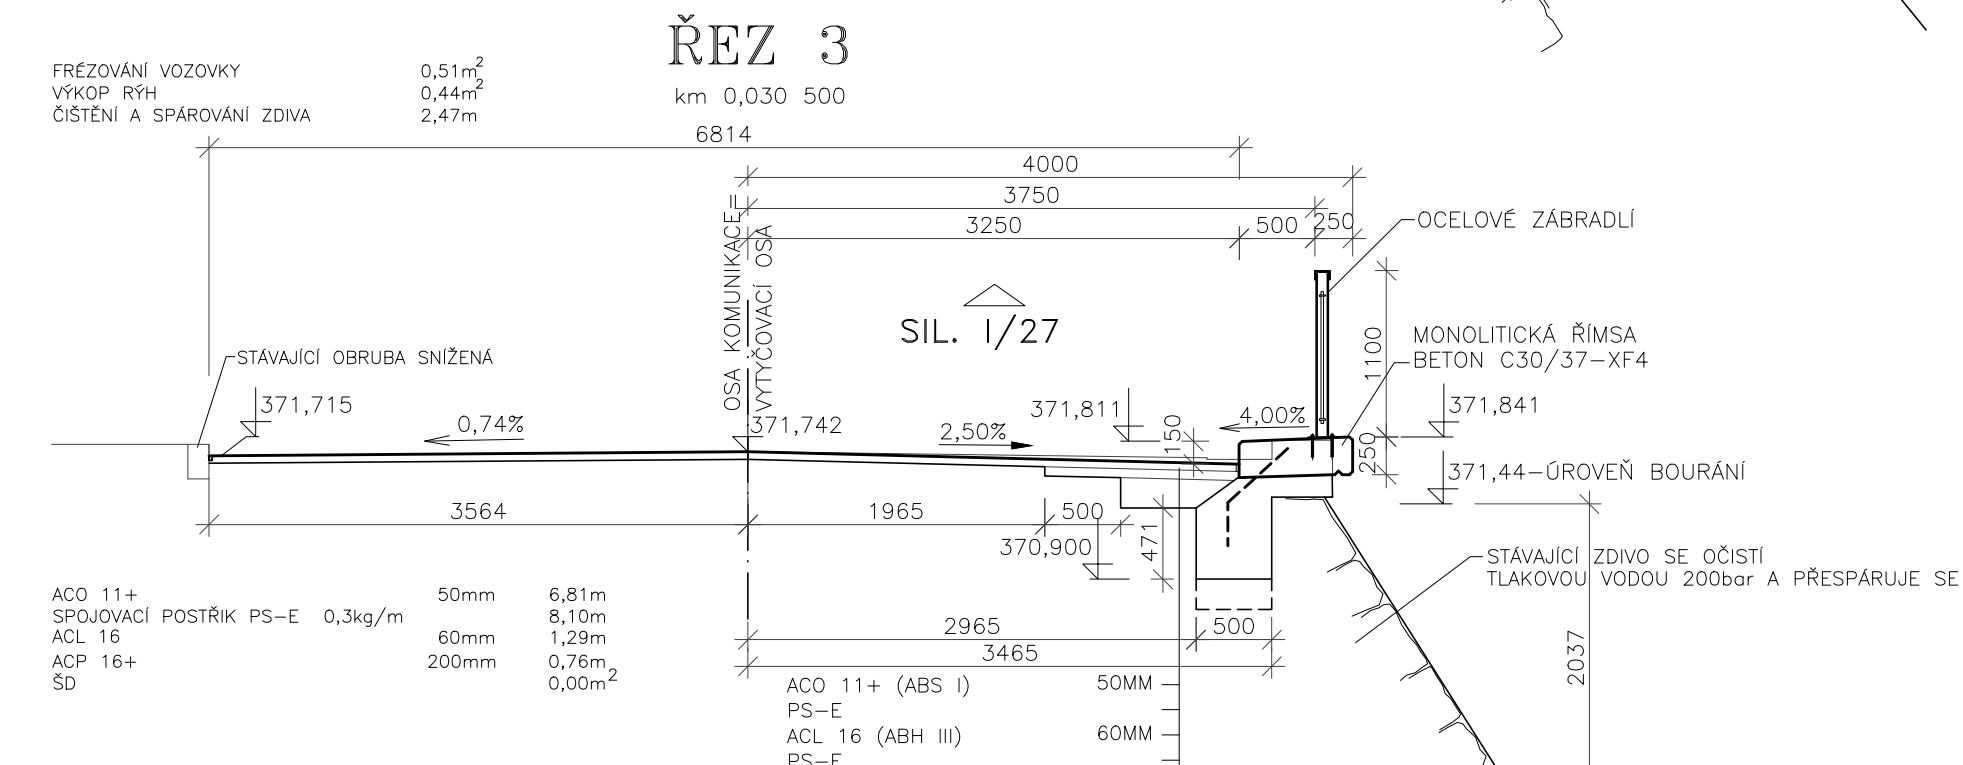
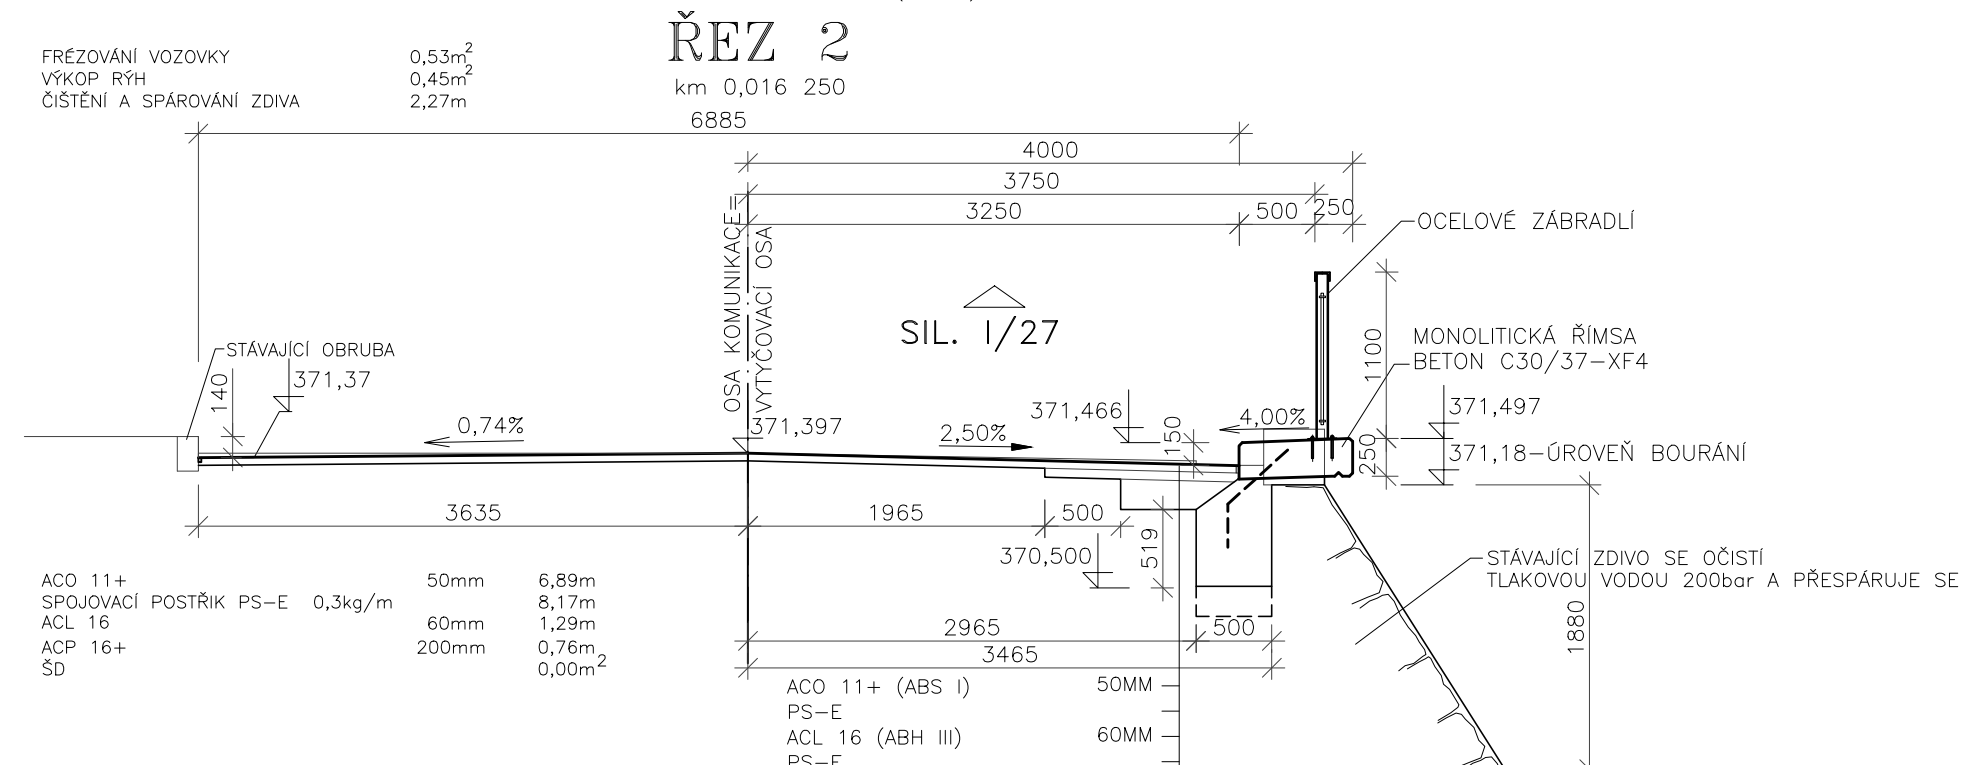


## PŘÍČNÉ ŘEZY KOMUNIKACÍ 1:50

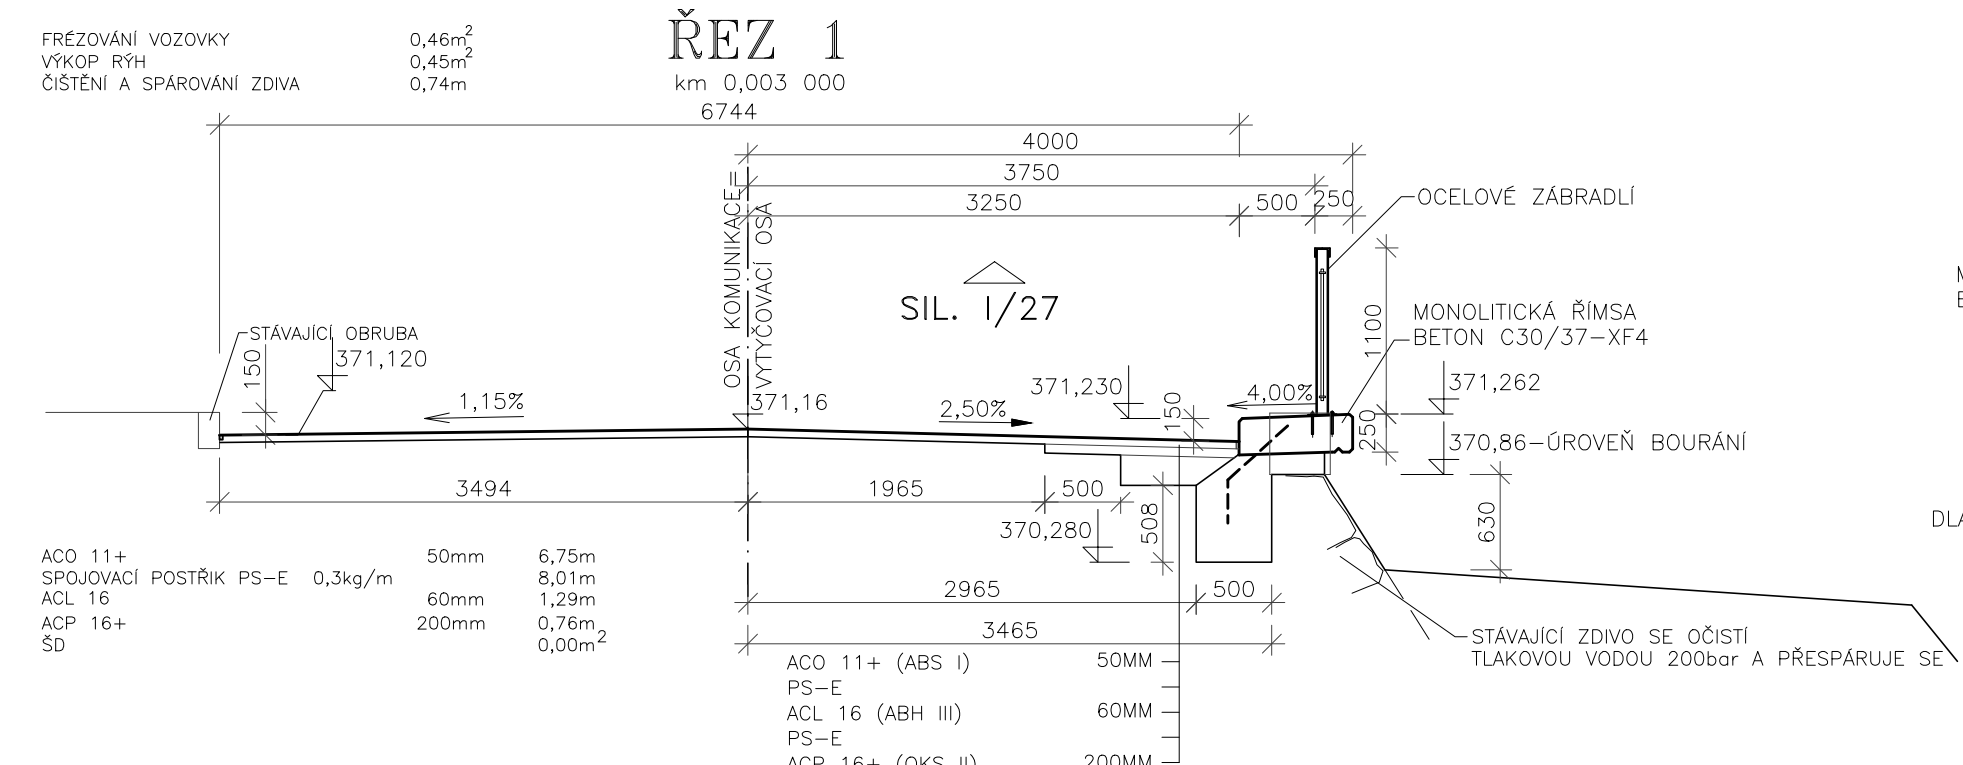

SOUDRNICOVÝ SYSTÉM: S-JTSK				VÝŠKOVÝ SYSTÉM: Bpv	
Havní inženýr		zodpovědný projektant		vypracoval	
Ing. Jan TUREK		Ing. Jan TUREK		kvalifikoval	
Ing. Jan TUREK		Ing. Jan TUREK			
Ing. PLZENSKÝ		obec SVÍHOV			
investor: SÚS PLZENSKÉHO KRAJE, příspěvková organizace					
státní dokumentace:		MOSTY EV. Č. 0277-1, 0277-2, 0277-3 SVÍHOV		počet fótií A4: 10	
PDPDS		OPERNĚ ZDI A ÚPRAVA PŘEDMOSTÍ		datum: ŘÍJEN 2017	
číslo objektu:				číslo zápisů: 68-1-16	
SO 200		PŘÍČNÉ ŘEZY KOMUNIKACÍ		měřítko: 1:50	
				číslo přílohy: B.2.0-7	