
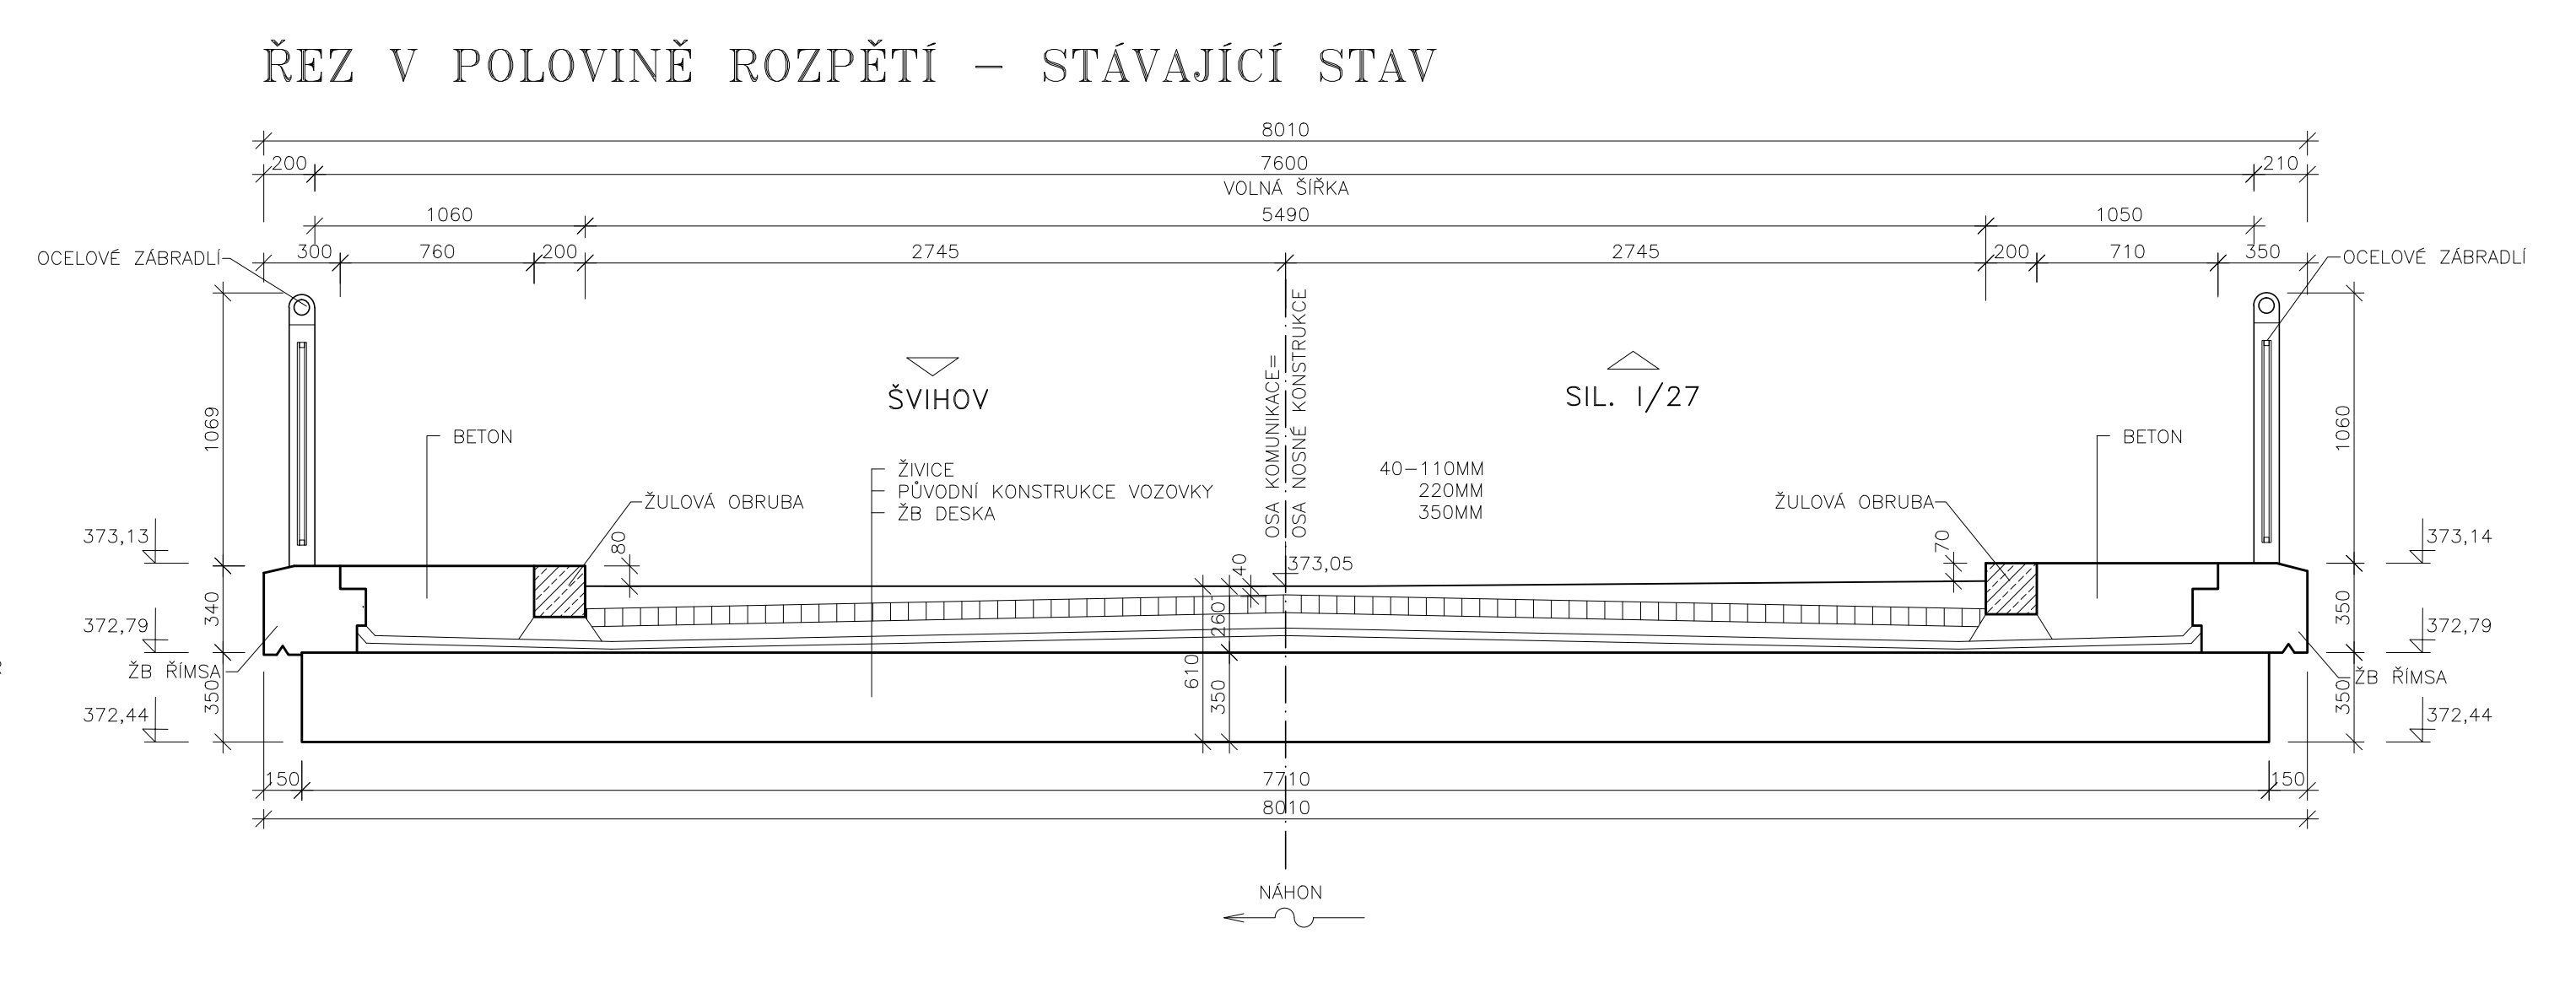


VZOROVÝ PŘÍČNÝ ŘEZ 1:25

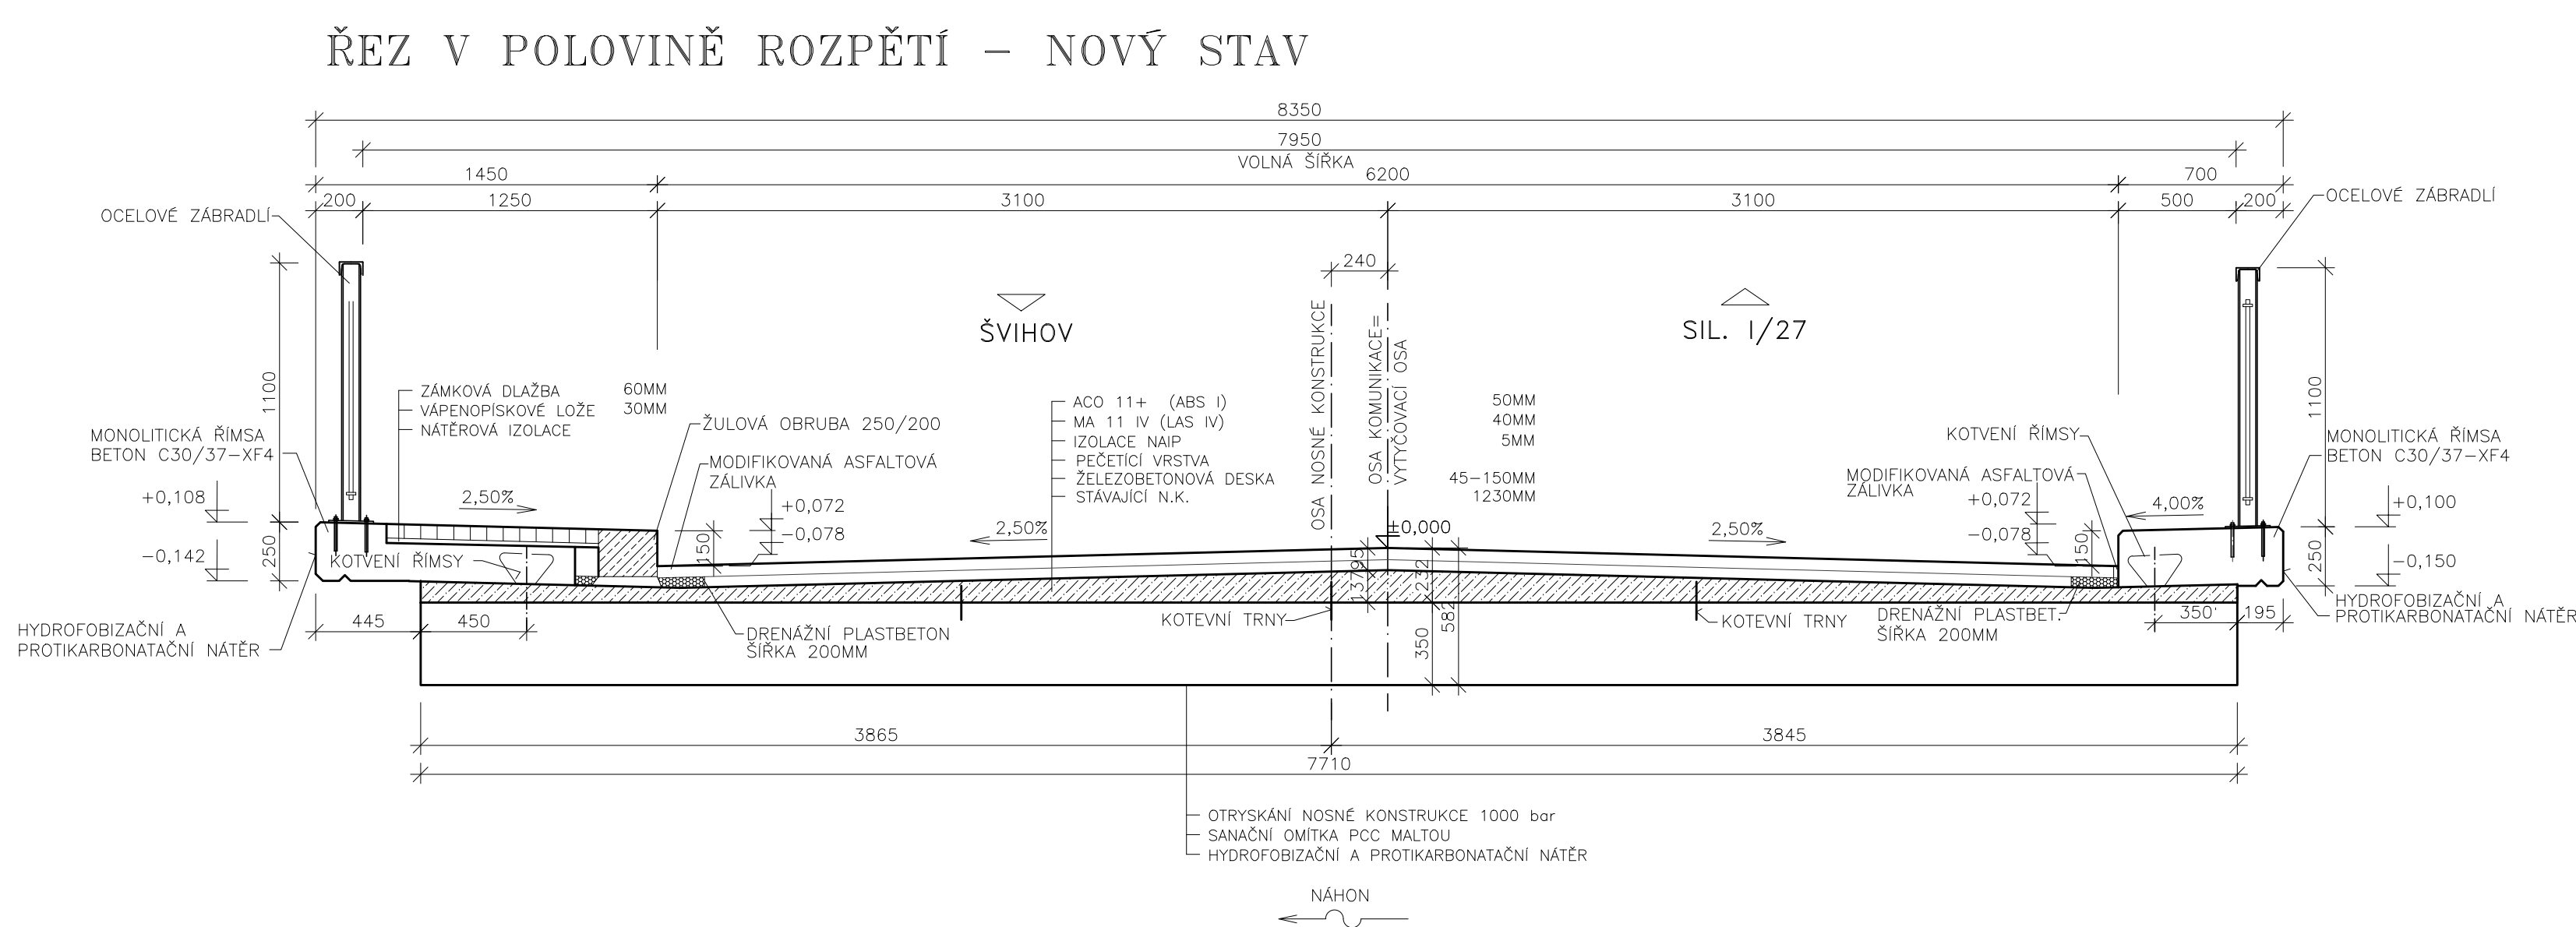

SOUŘADNICOVÝ SYSTÉM: S-JTSK		VÝŠKOVÝ SYSTÉM: Bpv	
Projektor:	Ing. Jan TUREK	vypracoval:	Ing. Jan TUREK
Projektant:	Ing. Jan TUREK	kontroloval:	Ing. Jan TUREK
Kraj:	PLZEŇSKÝ	obec:	ŠVIHOV
investor:	SÚS PLZEŇSKÉHO KRAJE, příspěvková organizace	Ing. Jan Turek Vlastkovec 32 378 81 Slavonice tel.: 384 493 304 e-mail: info@jurek.cz	
datum:	ŘÍJEN 2017	68-1-16	
SO 202	VZOROVÝ PŘÍČNÝ ŘEZ	1:25	B.2.2-3