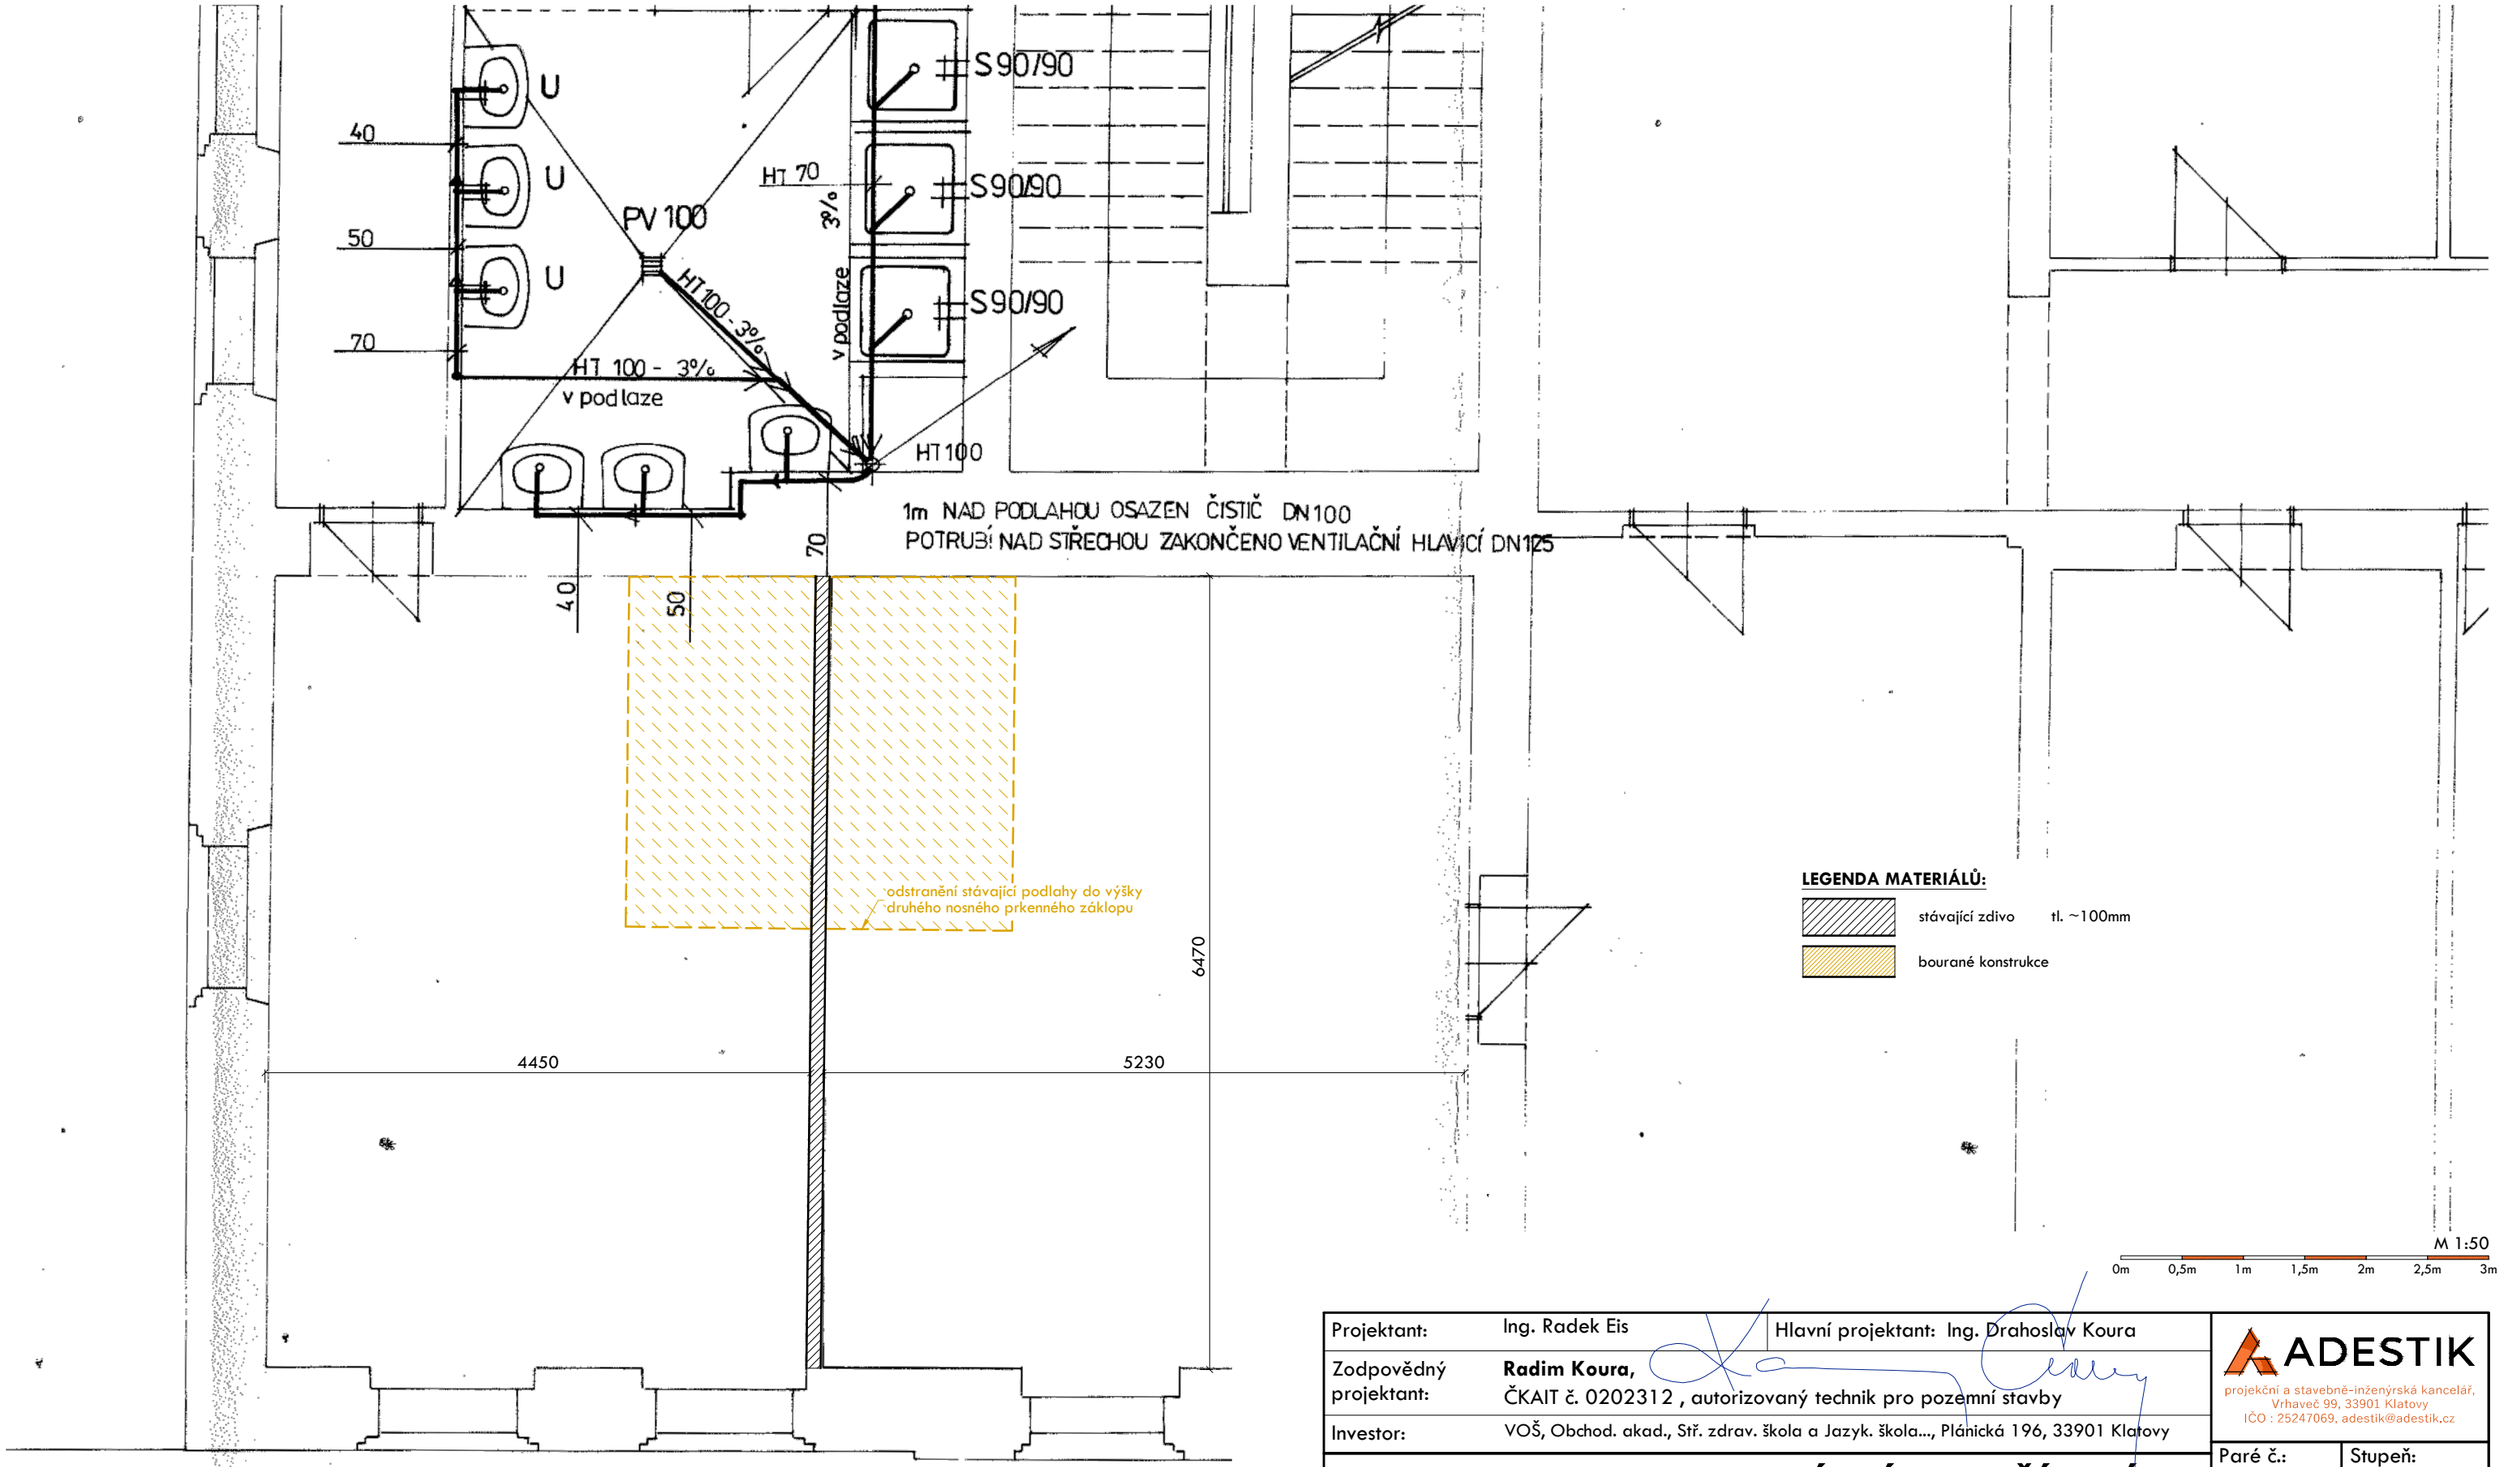

LEGENDA MATERIÁLŮ:

- stávající zdivo tl. ~100mm
- bourané konstrukce

M 1:50

0m 0,5m 1m 1,5m 2m 2,5m 3m

Projektant:	Ing. Radek Eis	Hlavní projektant: Ing. Drahoslav Koura	ADESTIK projekční a stavebně-inženýrská kancelář, Vrhaveč 99, 33901 Klatovy IČO : 25247069, adestik@adestik.cz
Zodpovědný projektant:	**Radim Koura,** ČKAIT č. 0202312 , autorizovaný technik pro pozemní stavby		
Investor:	VOŠ, Obchod. akad., Stř. zdrav. škola a Jazyk. škola..., Plánická 196, 33901 Klatovy		
Název stavby:	**VESTAVBA SOCIÁLNÍCH ZAŘÍZENÍ DOMOV MLÁDEŽE**		Paré č.: / Stupeň: - / Datum: 04/2022 / Formát: A3
Místo:	Klatovy	Pozemky: p.č. st. 799/1; k.ú.: Klatovy [665797]	
Objekty:	-		Měřítko: 1:50 / Ozn. výkresu: **D.1.1.03**
Název výkresu:	**PŮDORYS 3.NP - STÁVAJÍCÍ STAV**		