


## SEVERNÍ POHLED

1 : 100

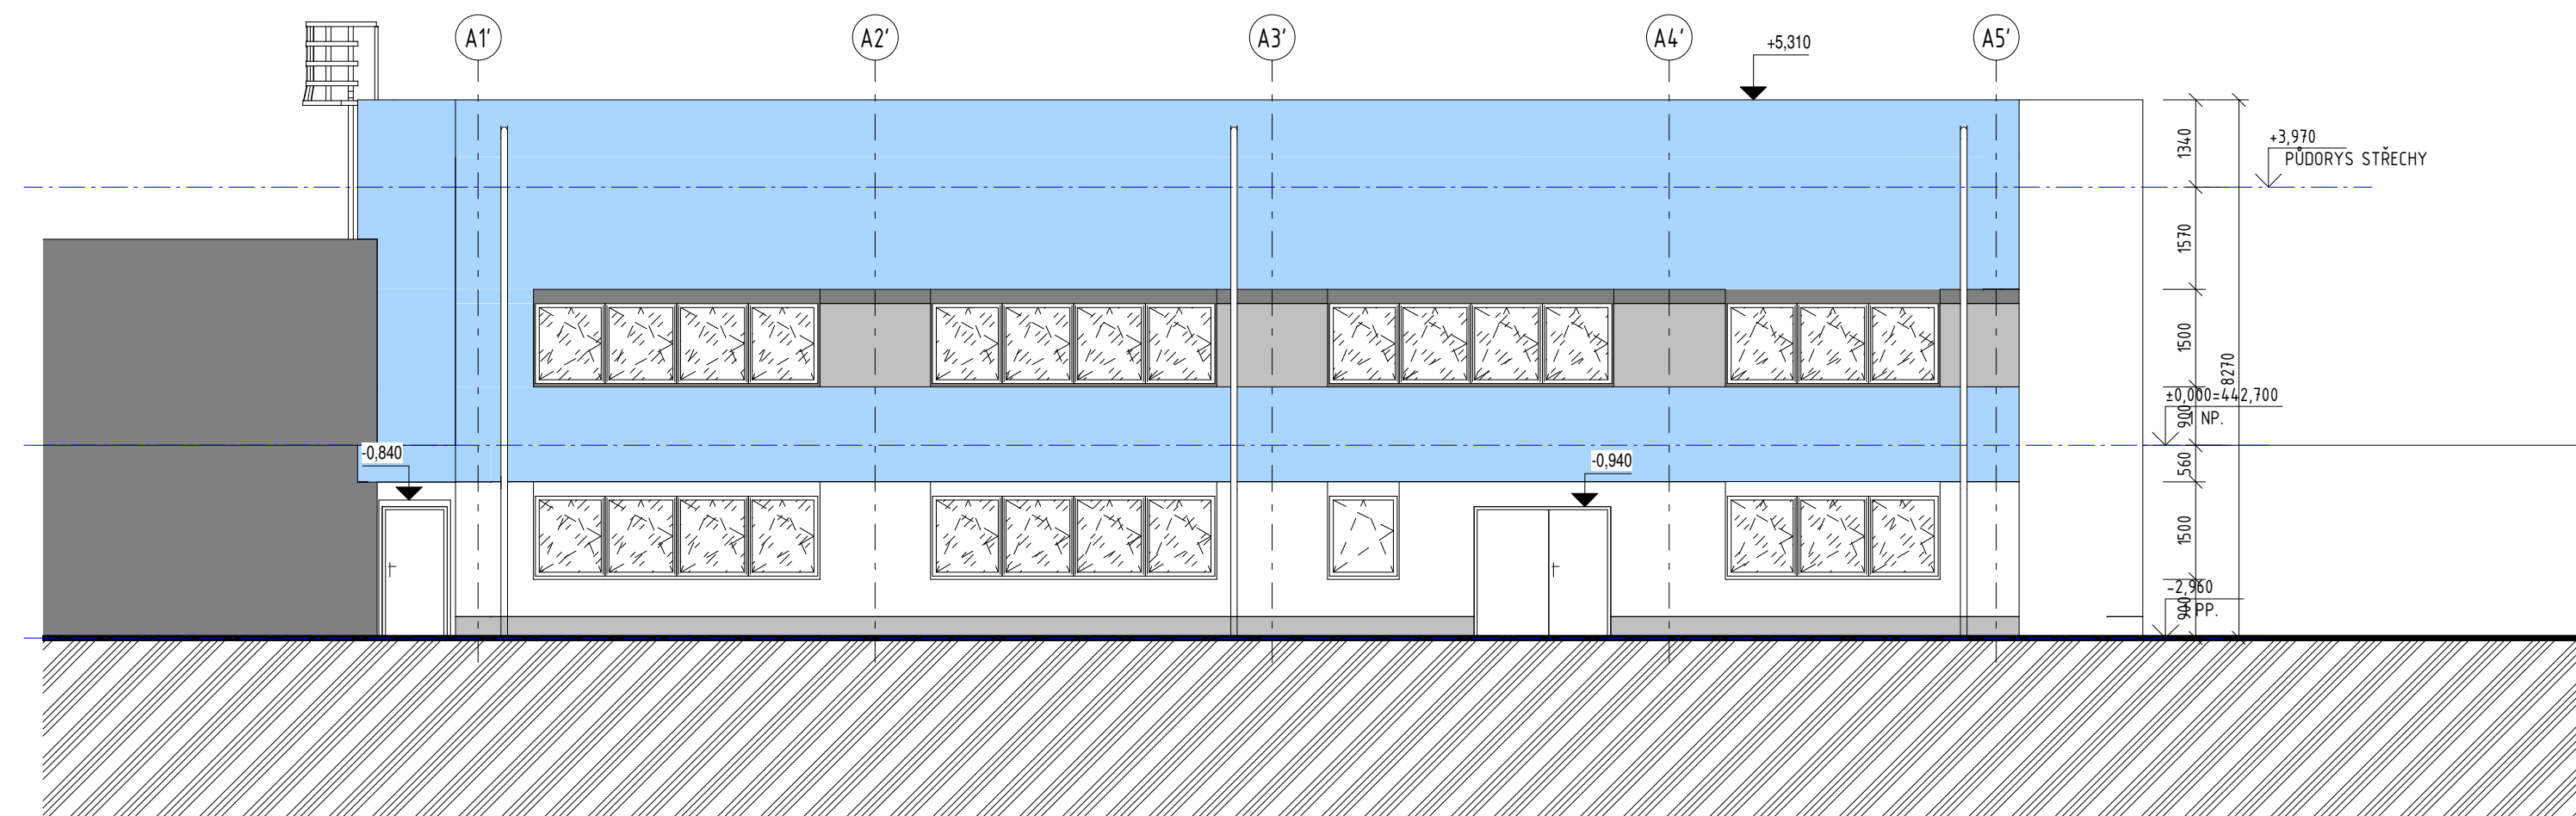

## JIŽNÍ POHLED

1 : 100

	<b>AGP nova spol. s r.o. Tř. 28. října 17 370 01 České Budějovice</b> Tel: 387 021 812 Fax: 387 316 076 E-mail: agpnova@agpnova.cz www.agpnova.cz			
	Vypracoval Ing.Reaboi	Odpovědný projektant Ing.Reaboi	Architekt	Autorizoval Ing.Hajný
Název akce: <b>Nové dialyzační středisko</b>			Obecní úřad Klatovy	Klatovy
Místo stavby: <b>Piženská 929, 339 01 Klatovy</b>			Krajský úřad Plzeňský kraj	Plzeňský kraj
			Datum 04.2021	Datum 04.2021
Investor: Klatovská nemocnice, a. s. Piženská 929, 339 01 Klatovy			Formát	Formát
			Měřítko	1 : 100
Část: <b>Architektonické a stavebně technické řešení</b> Příloha: <b>Pohledy</b>			Číslo zakázky	Číslo zakázky
			Stupeň Dokumentace pro provádění stavby	Objekt
			Číslo výkresu	<b>D.1.1.13</b>