


800


2000

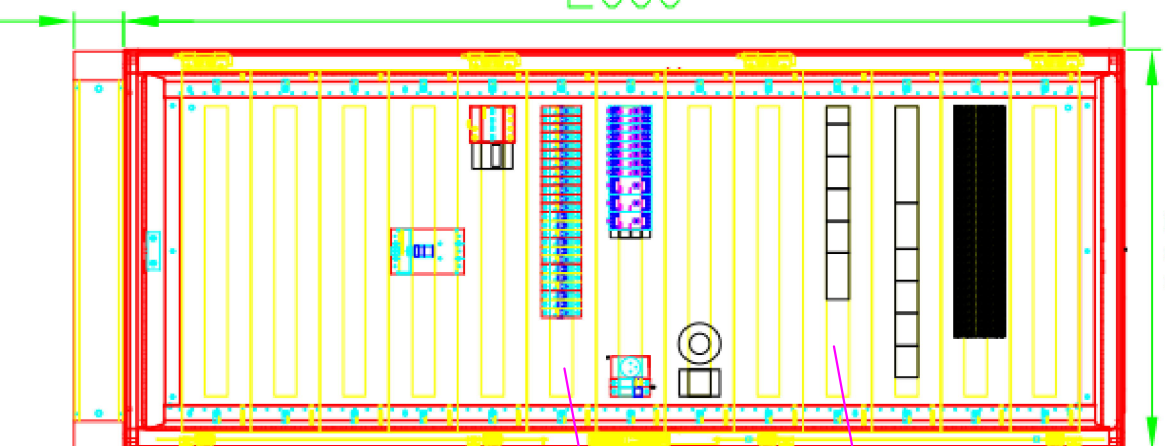


DT1

doplnění řízení

doplnění jističe



	AGP nova spol. s r.o. Projektová a obchodní spol. s r.o. Tl. 28. října 17 370 01 České Budějovice		Tel: 387 021 812 Fax: 387 316 076 E-mail: agpnova@agpnova.cz www.agpnova.cz	František MRÁZ projektce elektro Lidická 144, Č. Budějovice
	Vypracoval Frant. Mráz	Odpovědný projektant Ing. Frant. Mráz	Generální projektant Ing. Zdeněk Hajný	Autorizoval Ing. Frant. Mráz

Název akce:	Nové dialyzační středisko Plzeňská 929, 339 01 Klatovy			
Místo stavby:	Klatovská nemocnice a.s., Plzeňská 929, 339 01 Klatovy			
Profese:	MĚŘENÍ A REGULACE			
Část:	DOPLNĚNÍ ROZVADĚČE DT1			
Příloha:	Číslo výkresu D1.4.8-5			

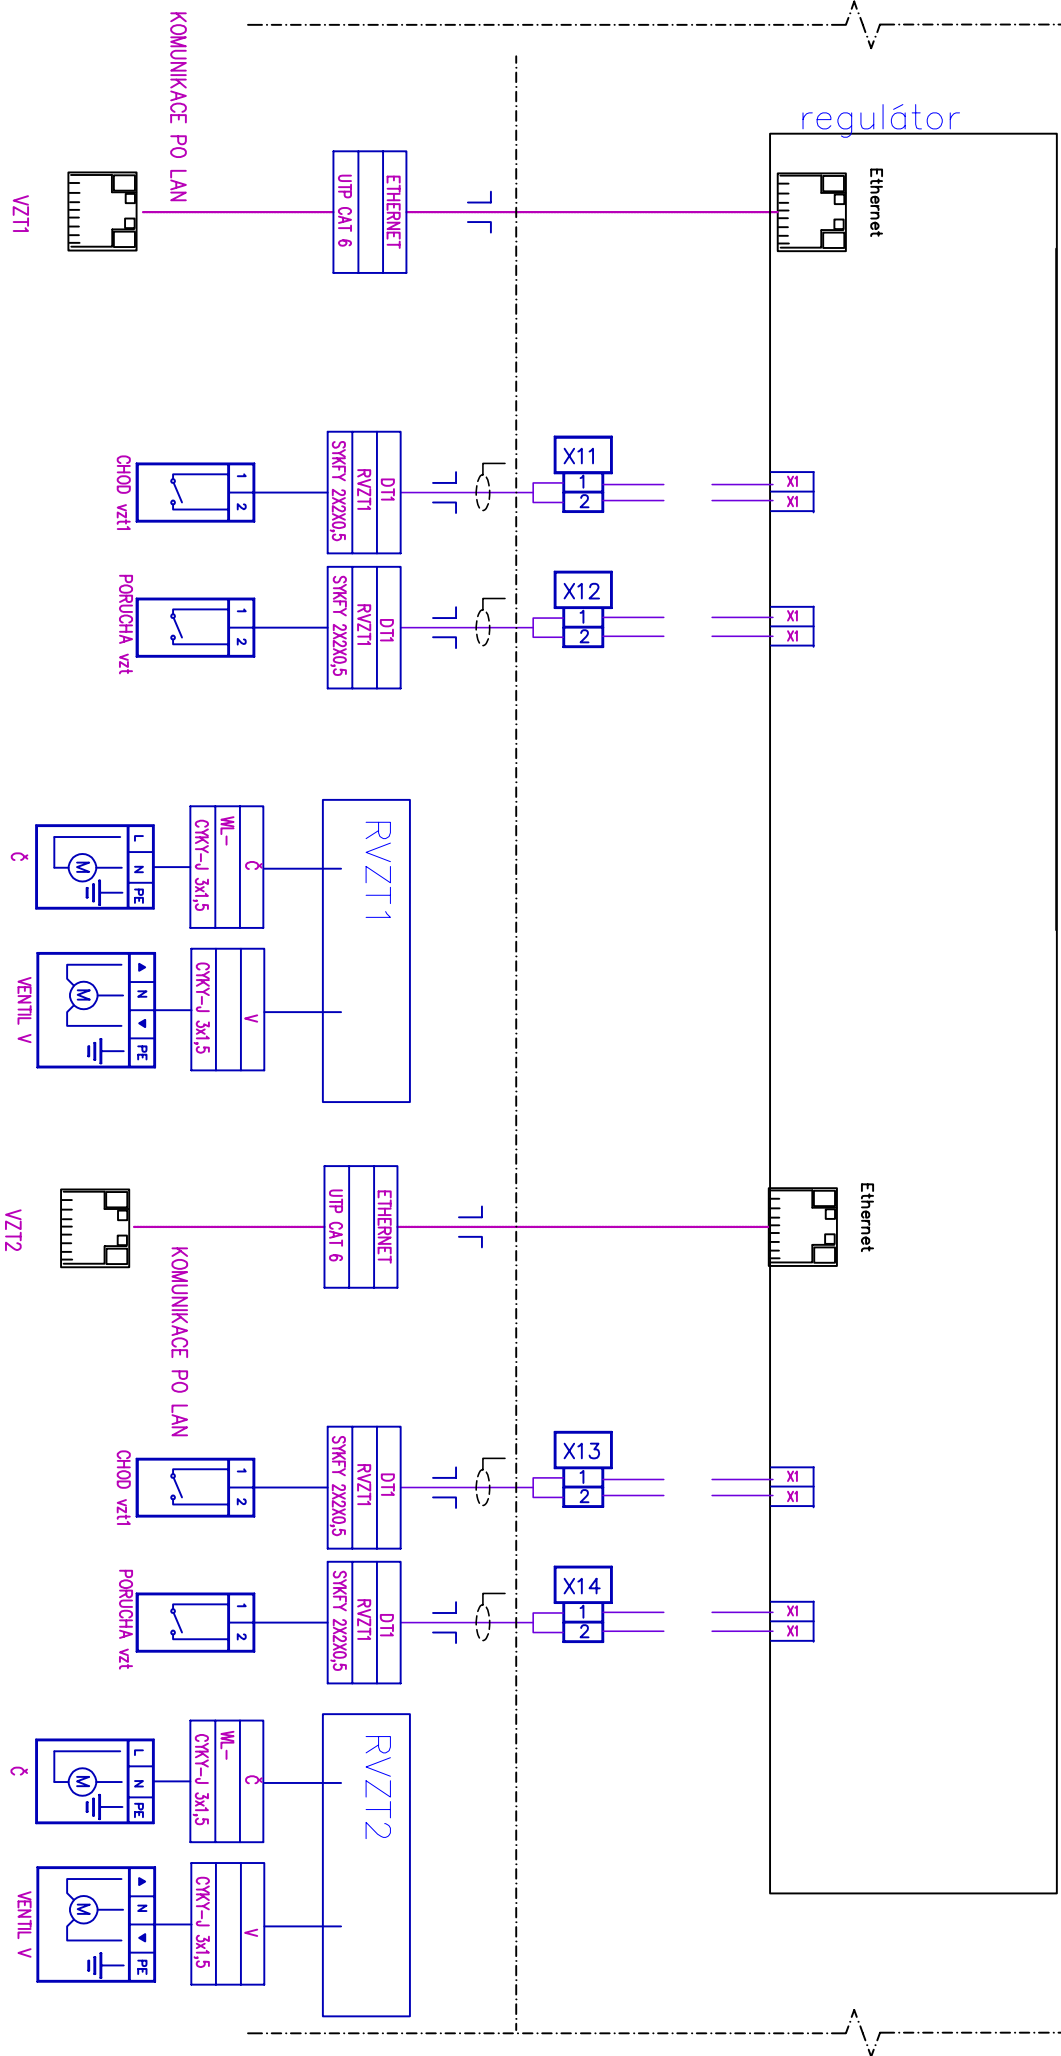


MĚŘENÍ A REGULACE

regulátor

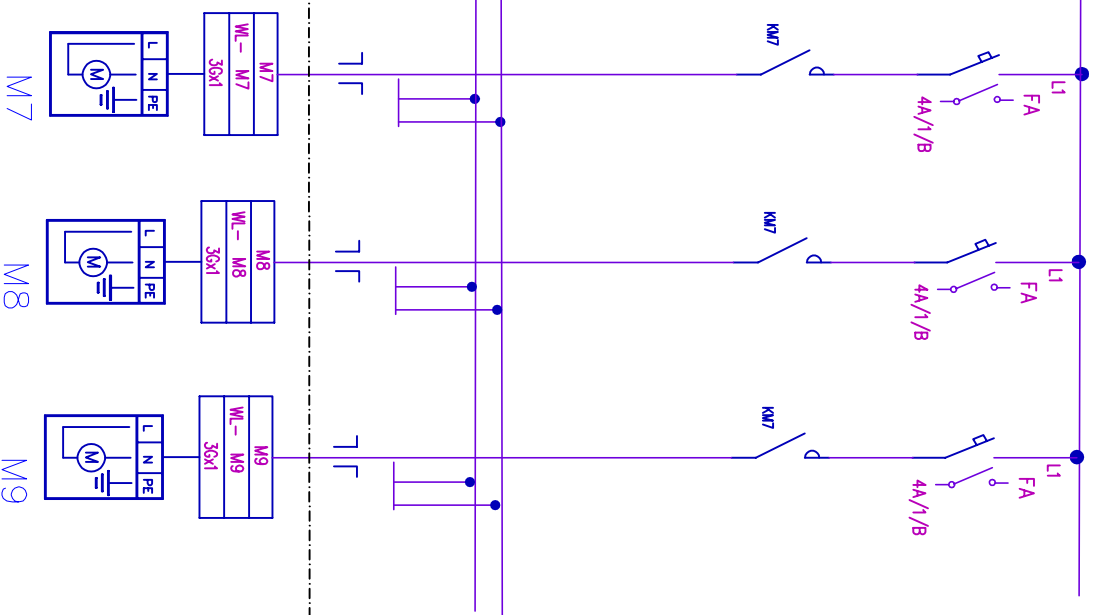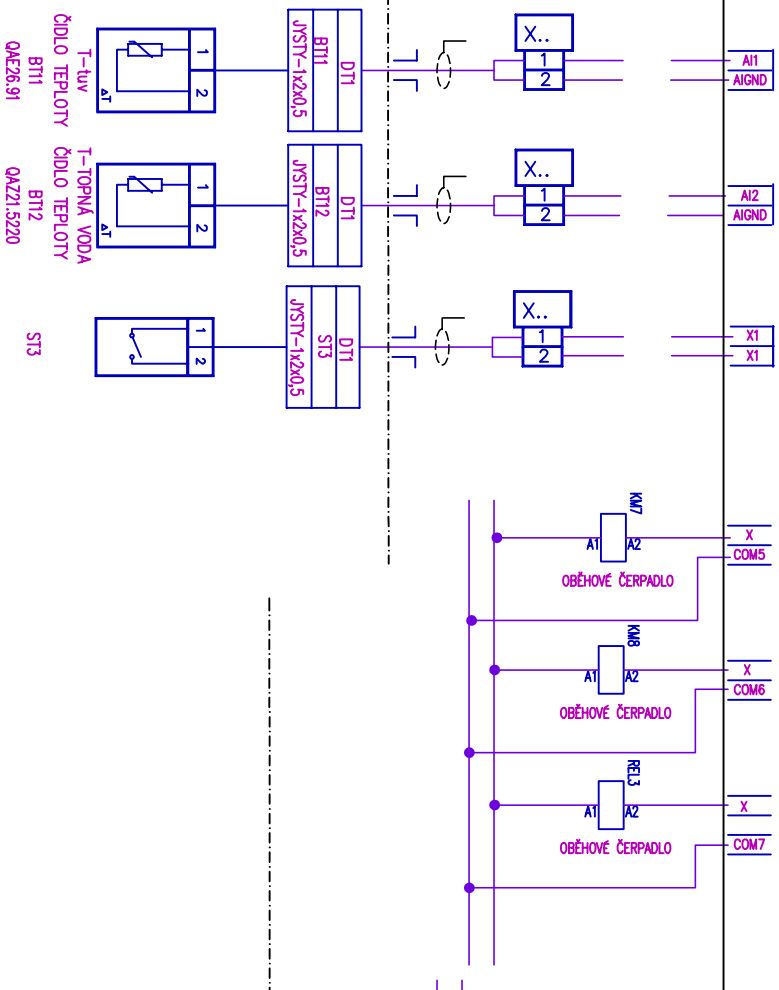

MĚŘENÍ A REGULACE

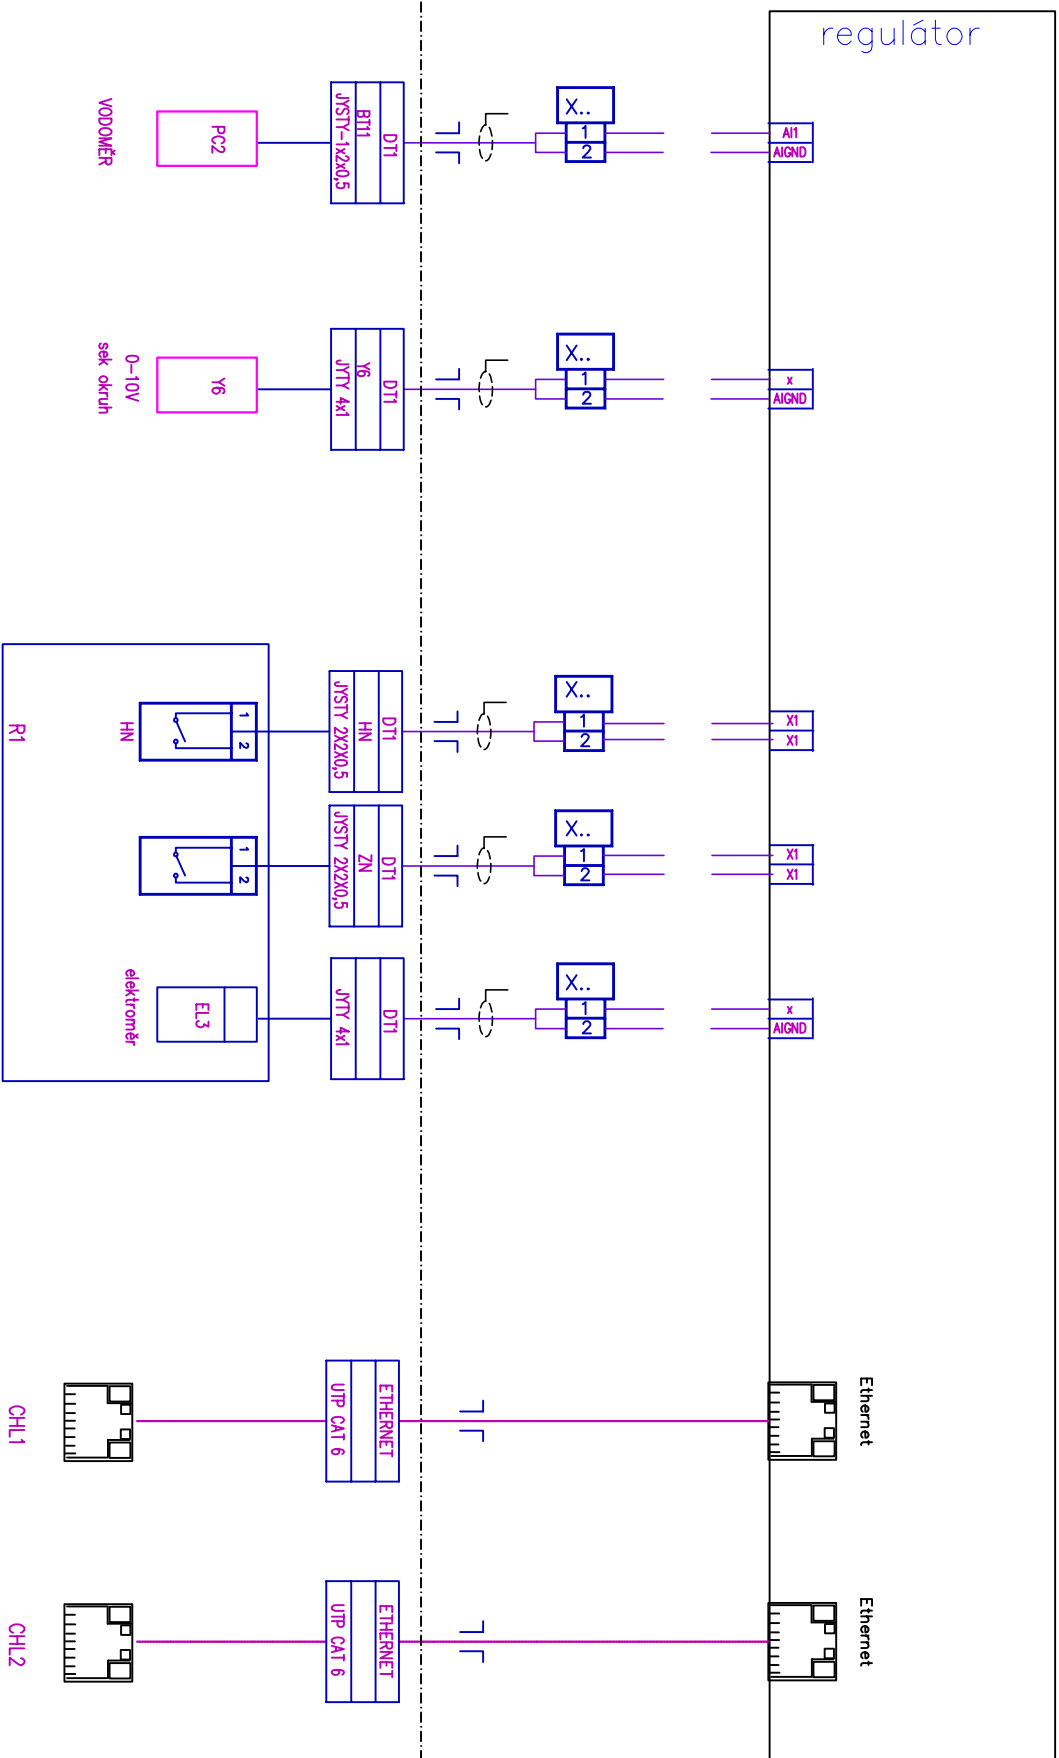

MĚŘENÍ A REGULACE