





MĚŘ. 1:20

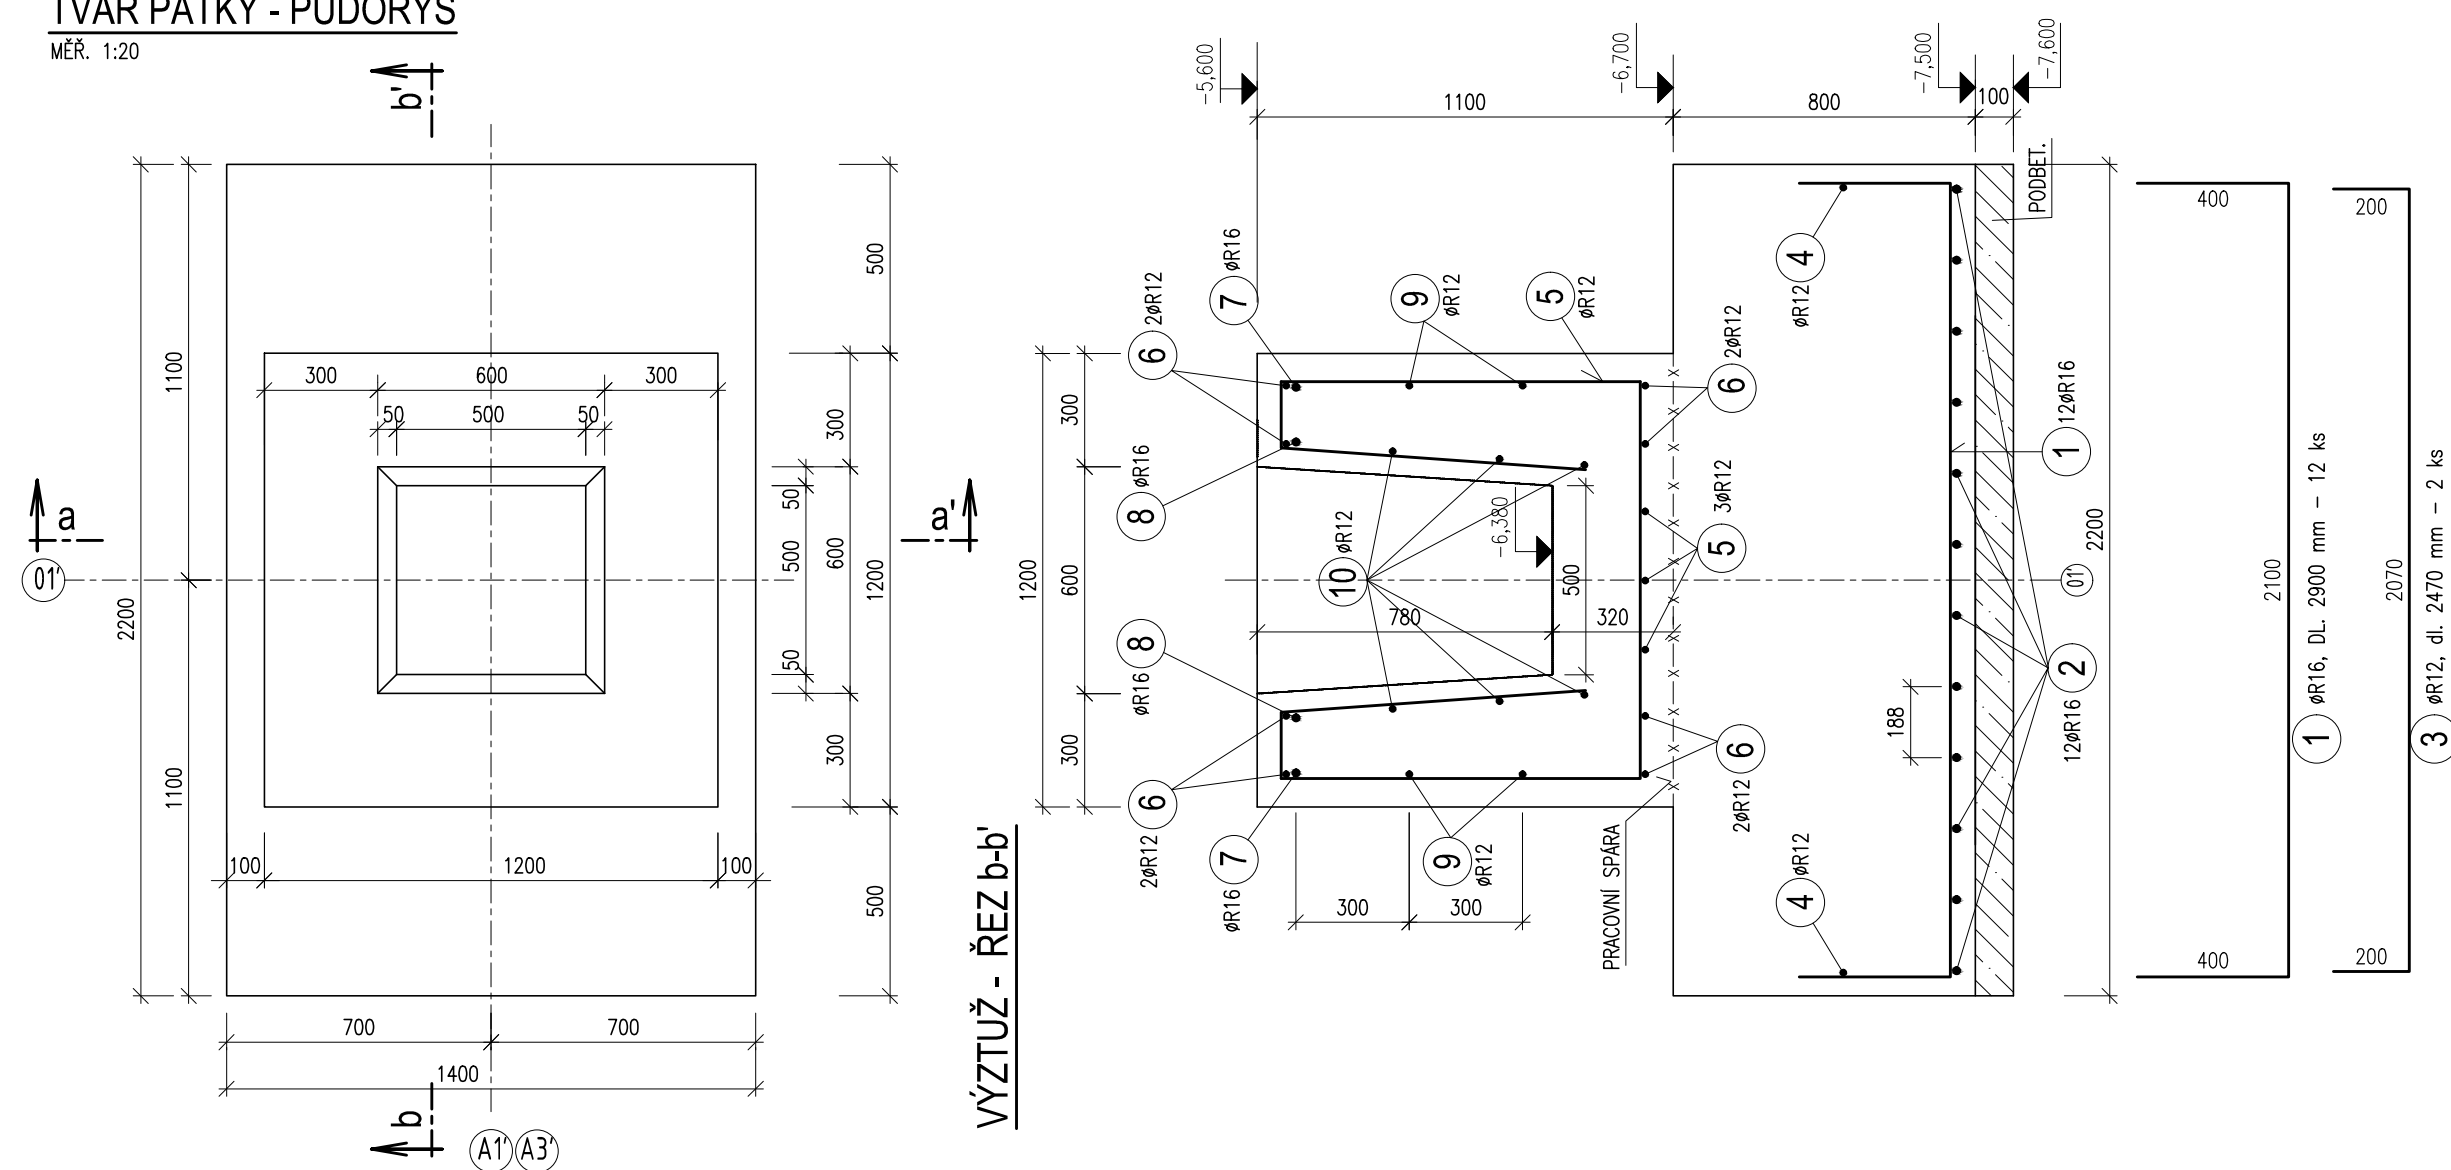

VÝZTUŽ

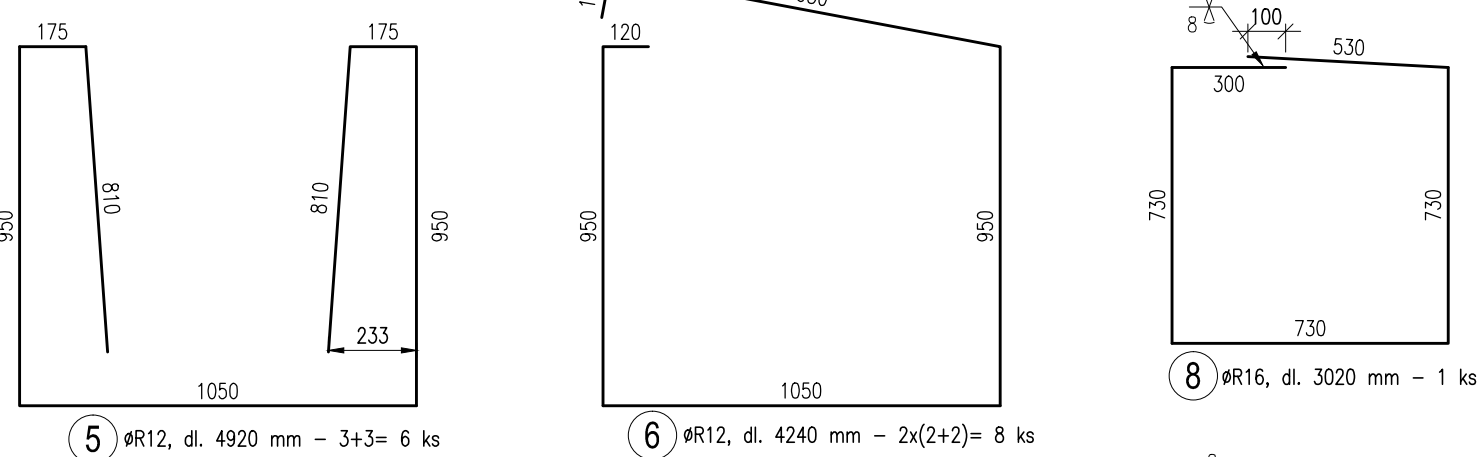


ŘEZ a-a'

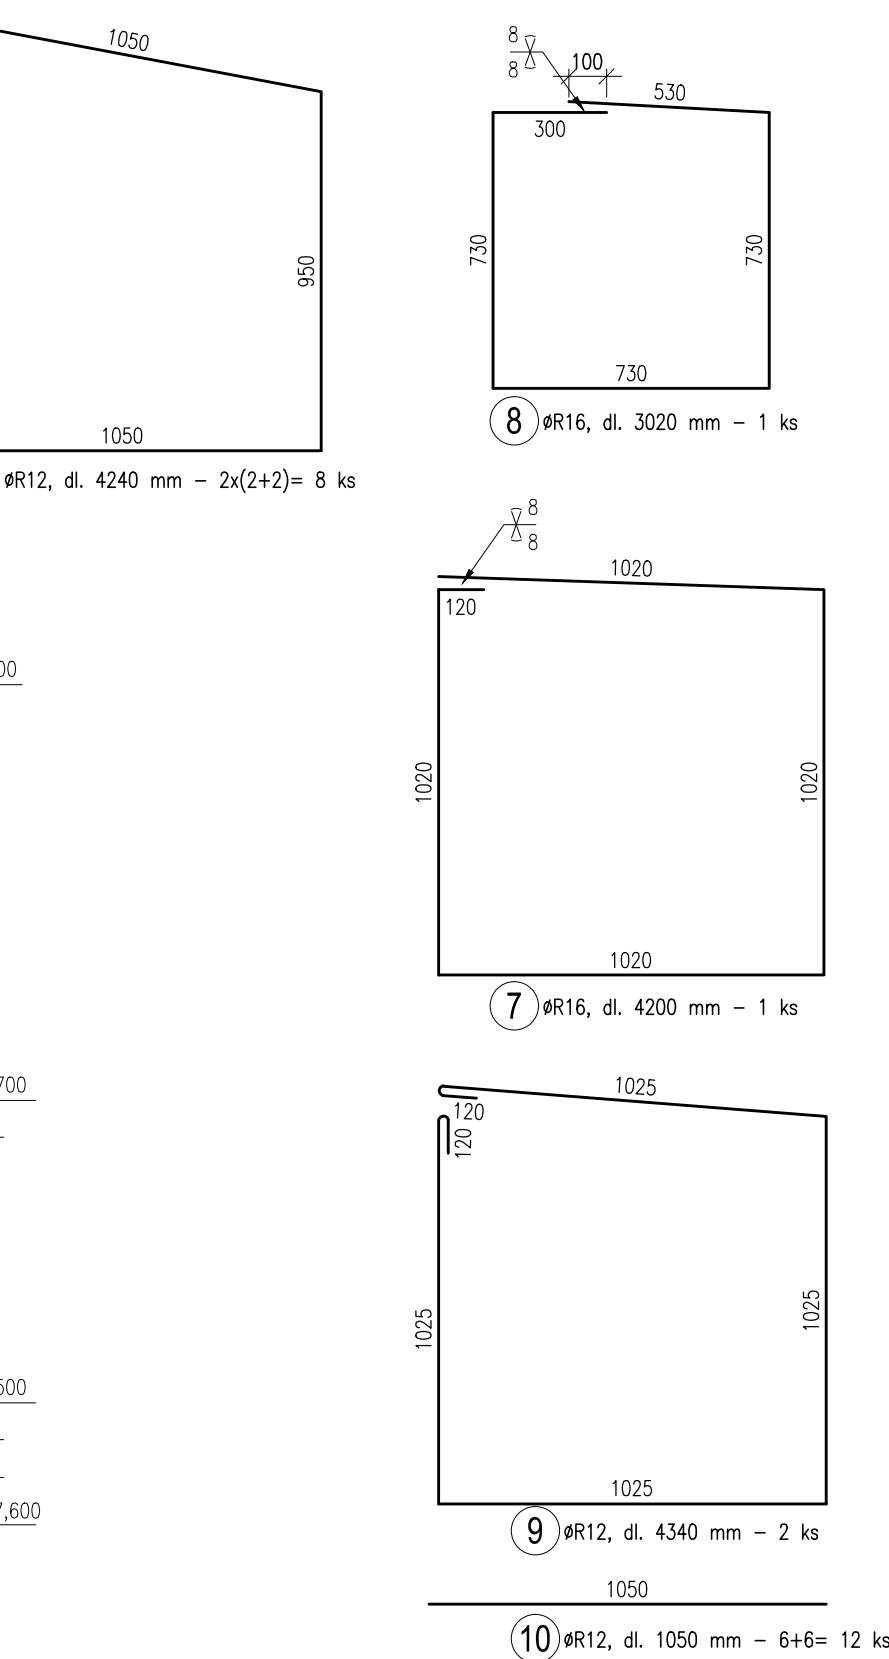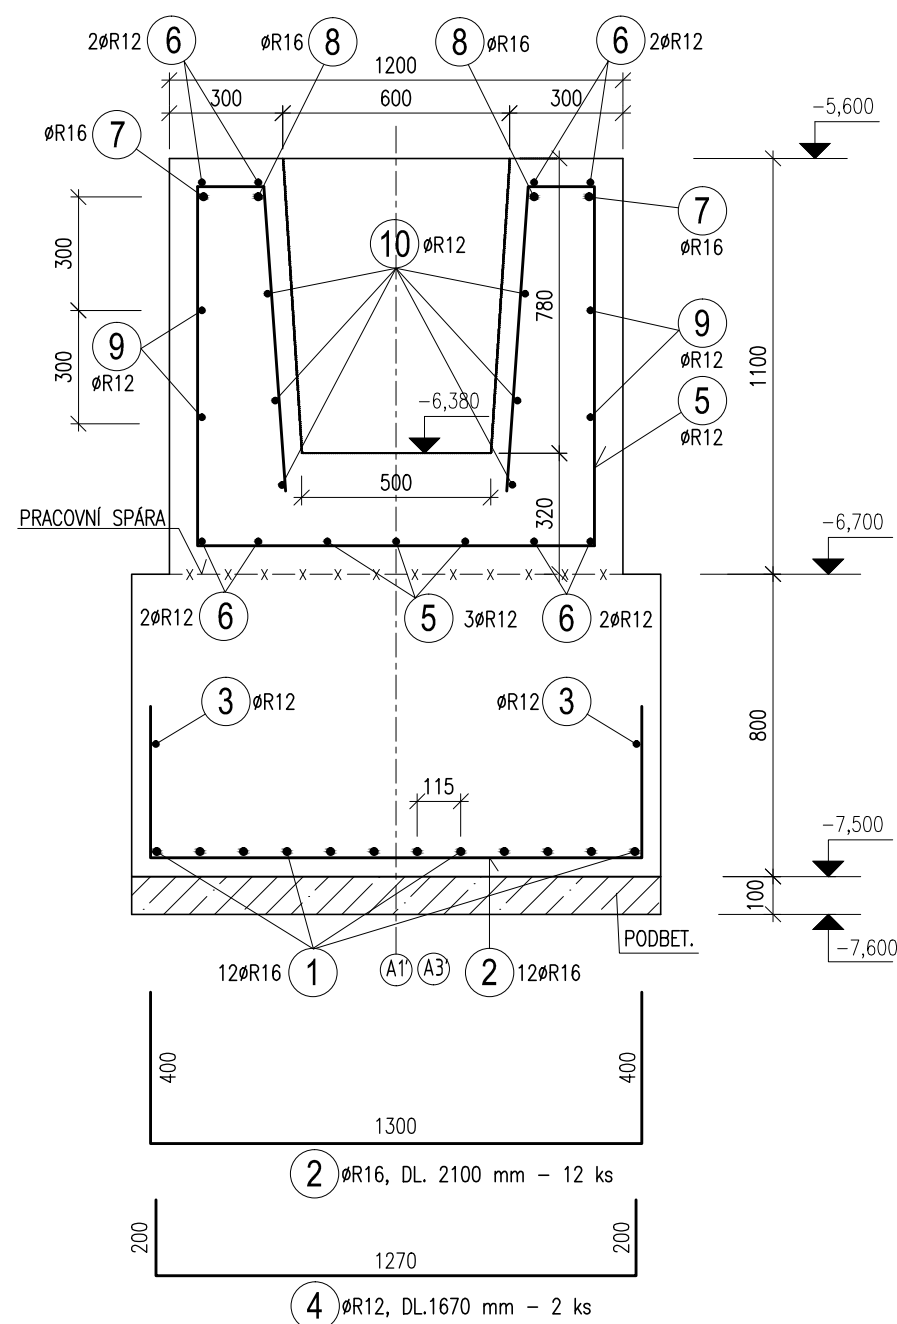


VÝPIS OCELI PRO 1 KS PATKY V OSE 01'-A1', 01'-A3'						
POL.	PROFIL	POČET	DĚLKA [m]	OCEL 10 50S(R)		
			1 ks	ø R8	ø R12	ø R16
1	ø R16	12	2,900			34,80
2	ø R16	12	2,100			25,20
3	ø R12	2	2,470		4,94	
4	ø R12	2	1,670		3,34	
5	ø R12	6	4,920		29,52	
6	ø R12	8	4,240		33,92	
7	ø R16	1	4,200			4,20
8	ø R16	1	3,020			3,02
9	ø R12	2	4,340		8,68	
10	ø R12	12	1,050		12,60	
			m'	0,00	93,00	67,22
			kg/m'	0,395	0,890	1,580
			kg	0,00	82,77	106,21
CELKEM kg				188,98		

VYROBIT 2x


MĚŘ. 1:20

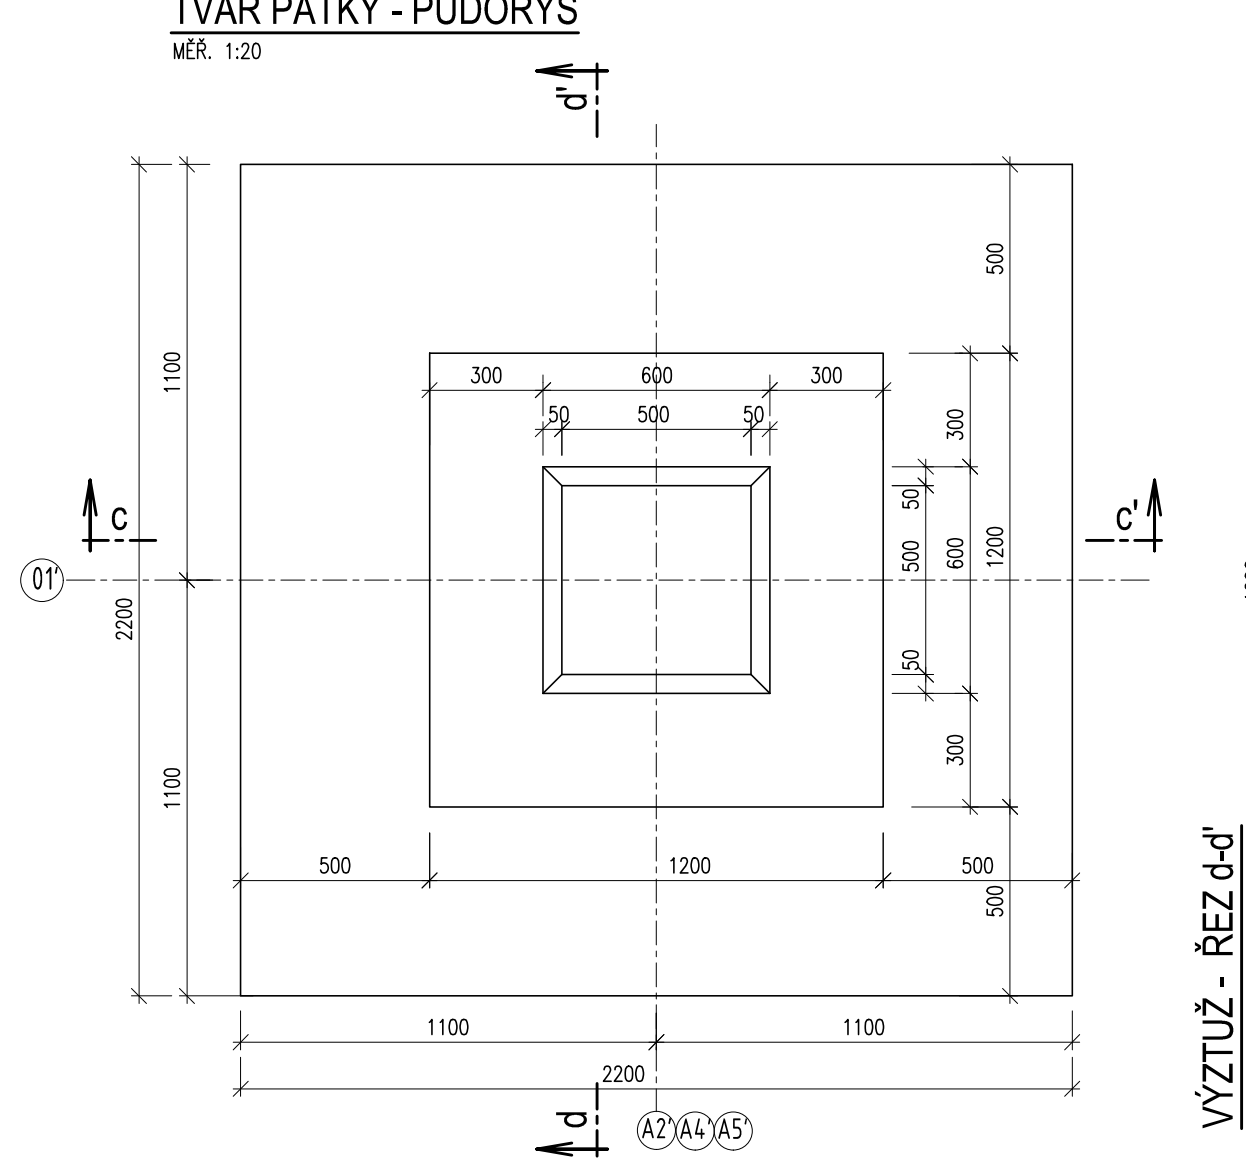

VÝZTUŽ

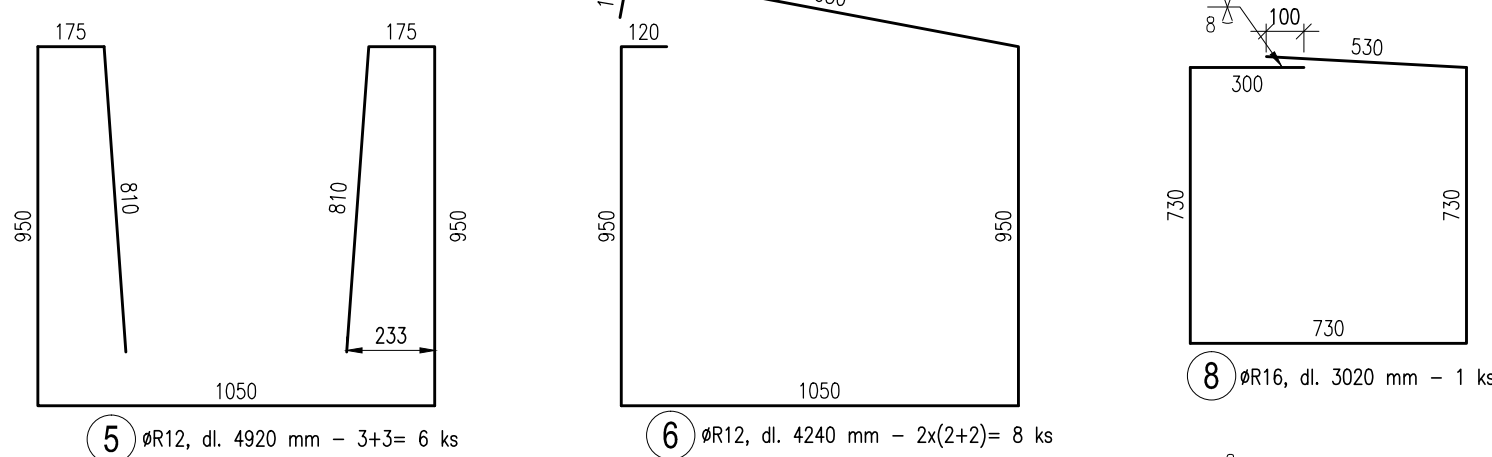

ŘEZ c-c'

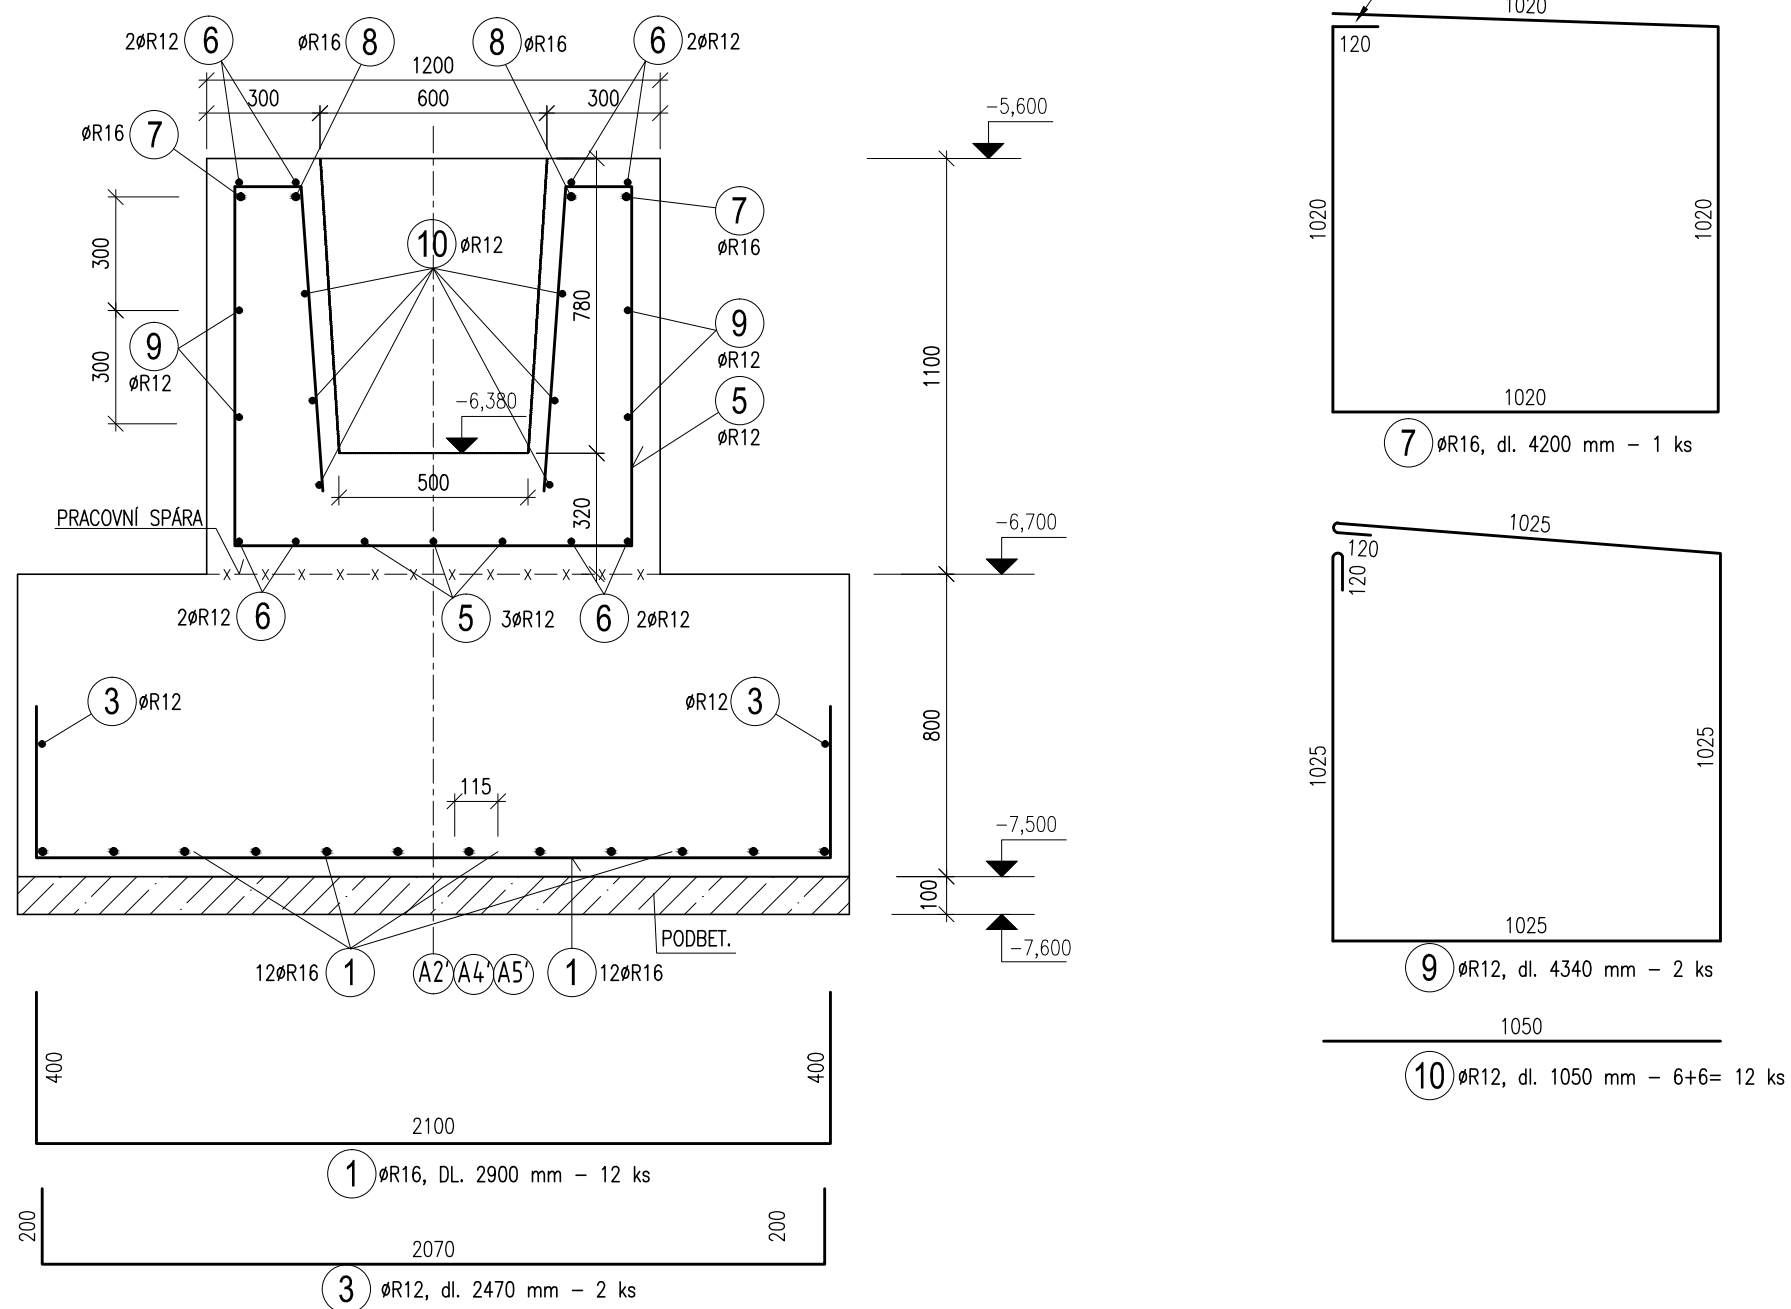

VÝPIS OCELI PRO 1 KS PATKY V OSE 01'-A2', 01'-A4', 01'-A5						
POL.	PROFIL	POČET	DĚLKA [m]	OCEL 10 505(R)		
				1 ks	Ø R8	Ø R12
1	Ø R16	24	2,900			69,60
2	není v patce obsažena					
3	Ø R12	4	2,470		9,88	
4	není v patce obsažena					
5	Ø R12	6	4,920		29,52	
6	Ø R12	8	4,240		33,92	
7	Ø R16	1	4,200			4,20
8	Ø R16	1	3,020			3,02
9	Ø R12	2	4,340		8,68	
10	Ø R12	12	1,050		12,60	
			m'	0,00	94,60	76,82
			kg/m'	0,395	0,890	1,580
			kg	0,00	84,19	121,38
CELKEM ka				205,57		

VYROBIT 3x

OCEL 10 505 (R)
BETON C30/37 XC2 - PATKY
BETON C25/30 XC2 - PODKLADNÍ BETON
KRYTÍ VÝZTUŽE 40, 70 mm

	AGP nova spol. s r.o., divize statika a dynamika staveb Třída 28. října 17, 370 01 České Budějovice Tel: 387 200 805, 387 200 804 E-mail: agp-nova@agp-nova.cz www.agpnova.cz		
	Vypracoval Milada Hynková	Zodpovědný projektant Ing. Vladimír Polanský, CSc.	Autorizoval Ing. Vladimír Polanský, CSc.