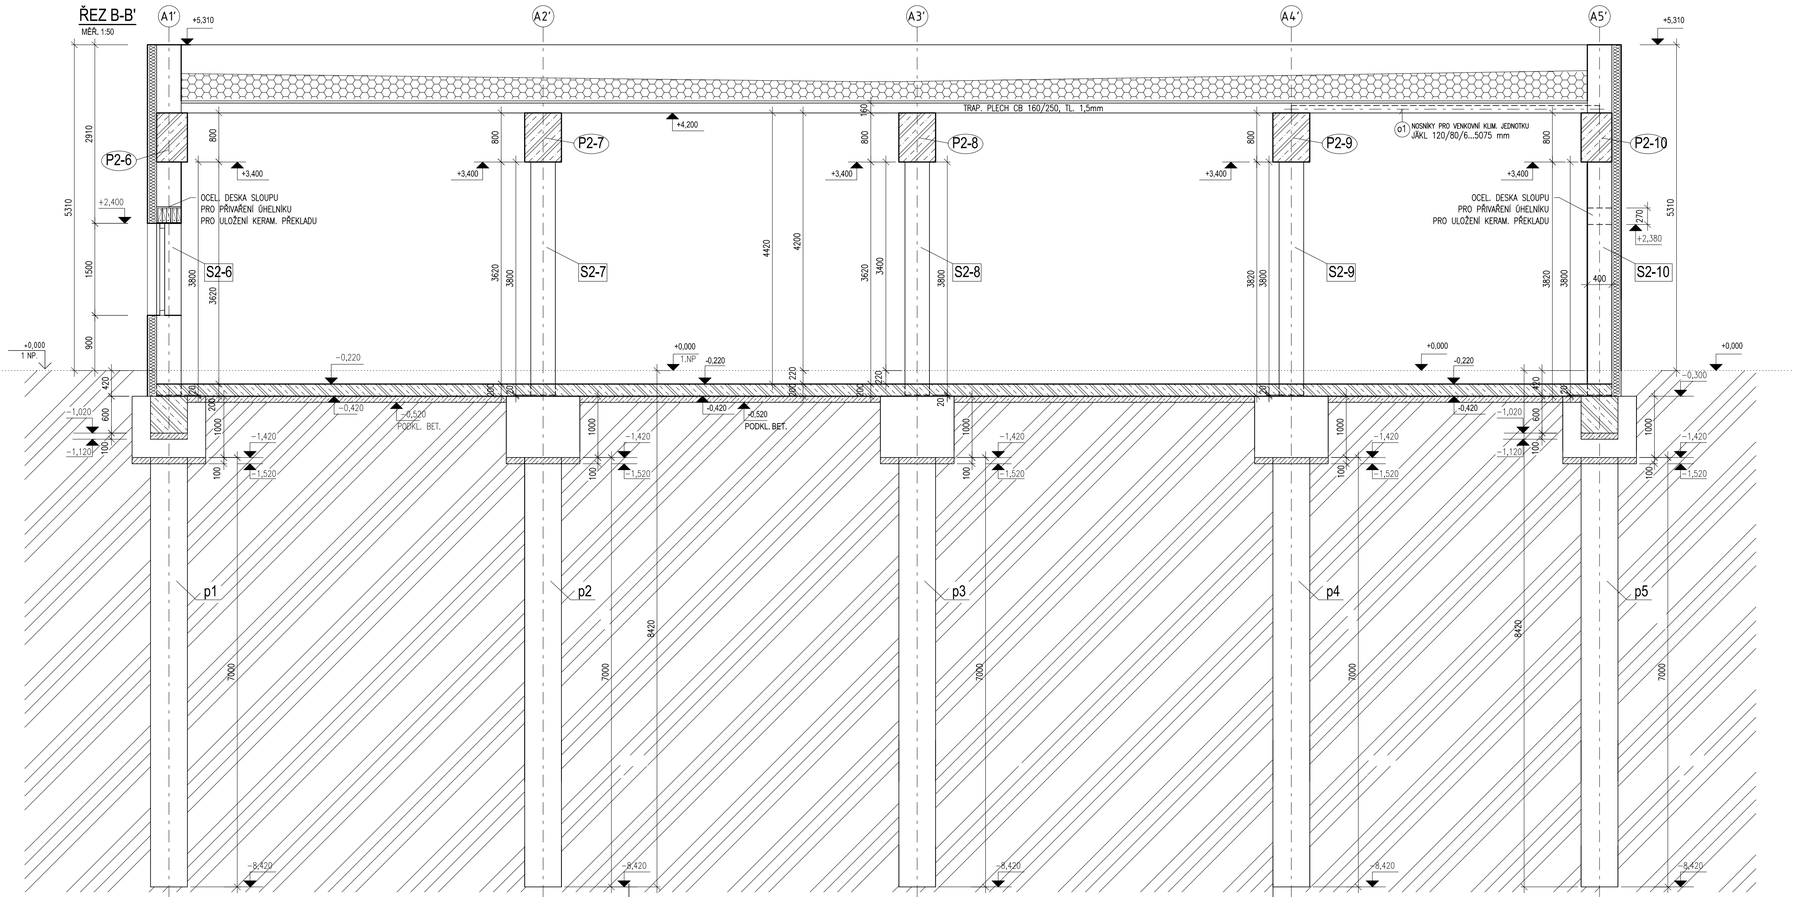

LEGENDA

- BETON. KONSTRUKCE – BETON C25/30 XC2
- ŽEL. BET. KONSTRUKCE – BETON C30/37
- p1-p5 PILOTY
- S2-x ŽEL.BET. SLOUPY – PREFABRIKÁT
- P2-x ŽEL.BET. PRŮVLAKY – PREFABRIKÁT

BETON C30/37 XC2 - žel. bet. prahy
BETON C30/37 XC2 - piloty
BETON C30/37 XC1 - monolitické žel. bet. desky, prefabrikáty

AGP nova spol. s r.o., divize statika a dynamika staveb
Třída 28. října 17, 370 01 České Budějovice
Tel: 387 200 805, 387 200 804 E-mail: agp-nova@agp-nova.cz www.agpnova.cz

Vypracoval	Zodpovědný projektant	Autorizoval
Milada Hynková	Ing. Vladimír Polanský, CSc.	Ing. Vladimír Polanský, CSc.

Název akce: NOVÉ DIALYZAČNÍ STŘEDISKO	Datum	09/2021
	Formát	4x A4
	Měřítko	1:50
	Číslo zakázky	03 2427/21
Místo stavby: Plzeňská 929, 339 01 Klatovy	Objekt	
Investor: Klatovská nemocnice, a. s. Plzeňská 929, 339 01 Klatovy	Stupeň	DPS
Část: Stavebně konstrukční řešení	Číslo výkresu	
Příloha: ŘEZ B-B'		D.1.2 c) 6