



1 Řez 4
MĚŘÍTKO 1 : 100

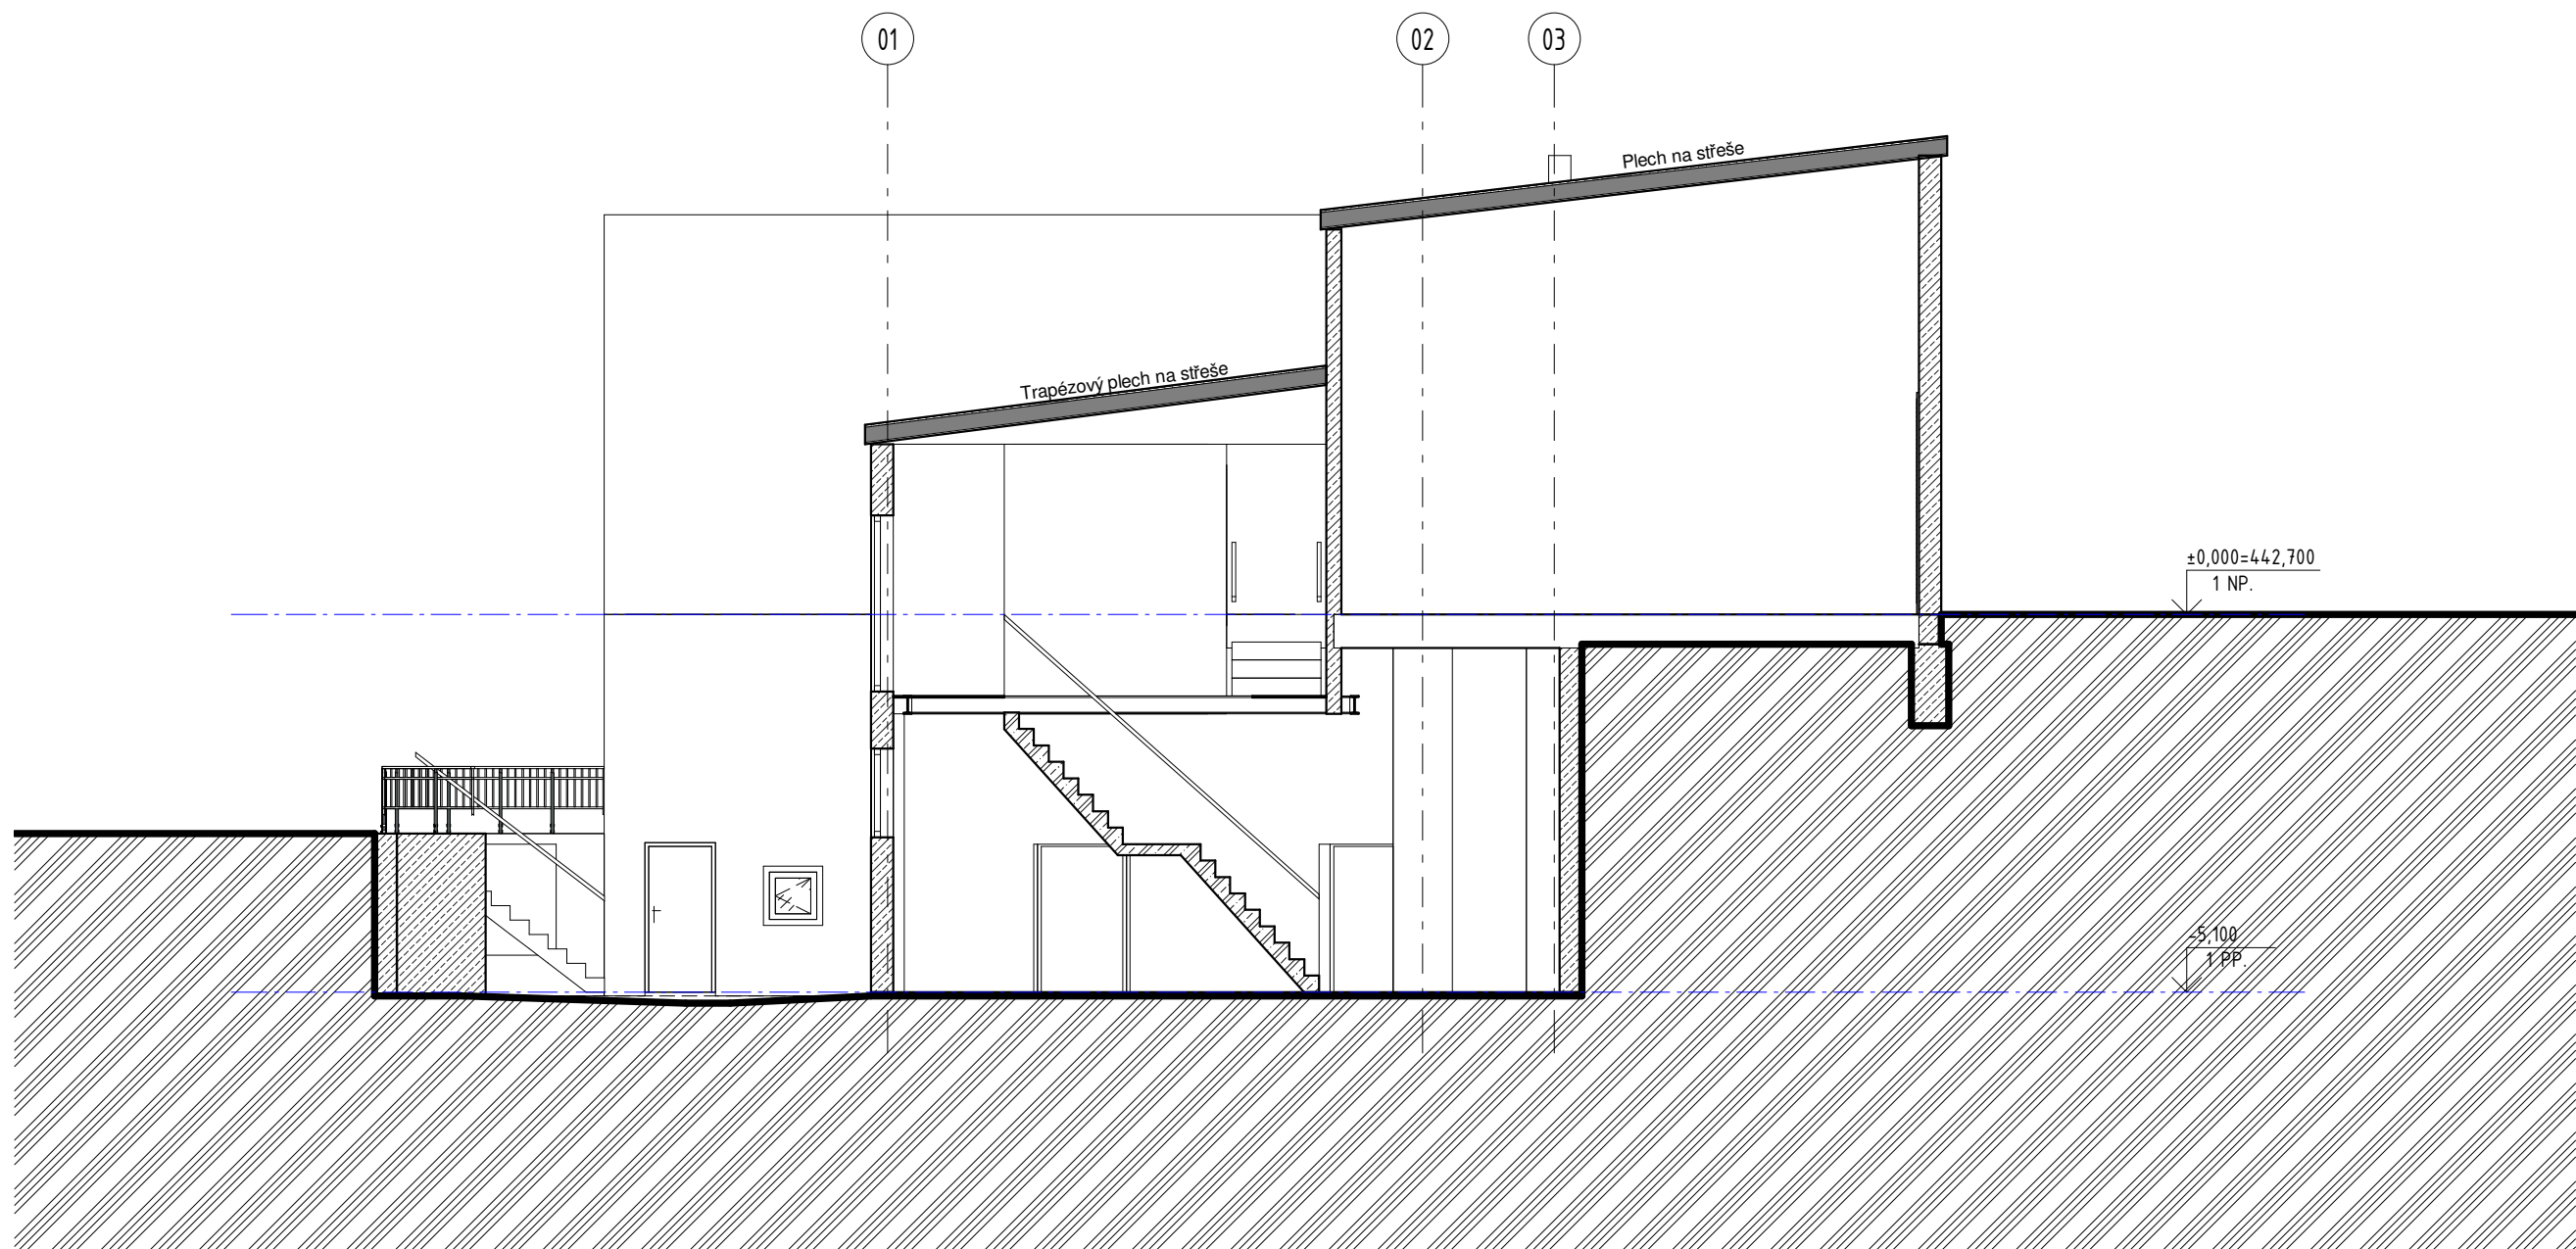

2 Řez 5
MĚŘÍTKO 1 : 100

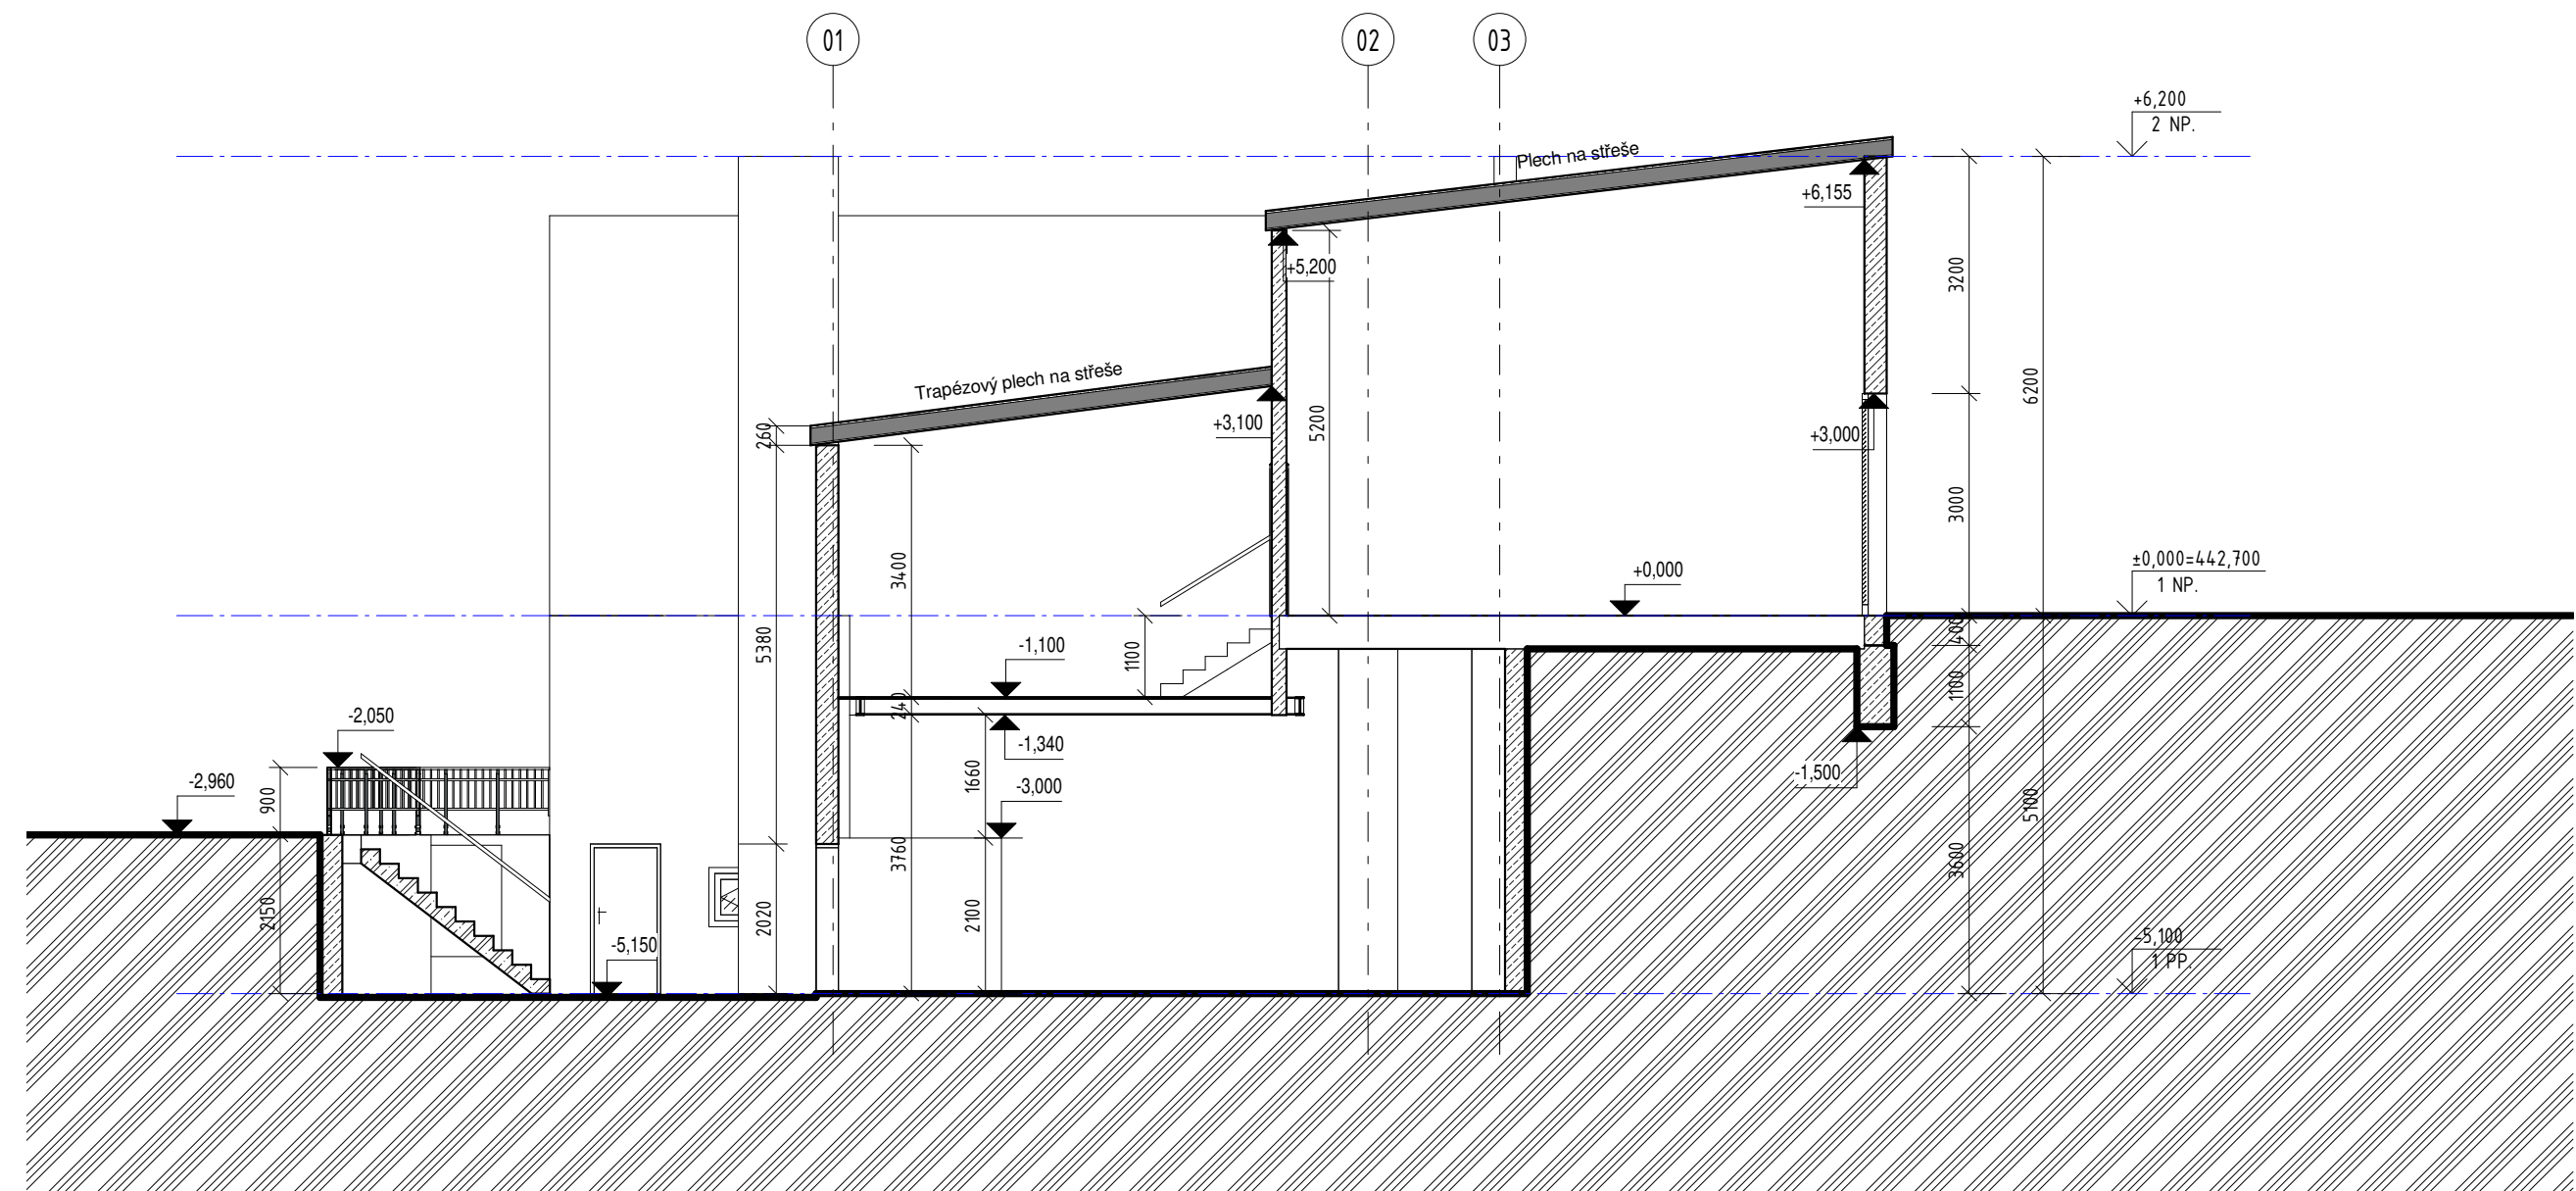

	AGP nova spol. s r.o. Tř. 28. října 17 370 01 České Budějovice			
	Tel: 387 021 812 Fax: 387 316 076 E-mail: agpnova@agpnova.cz www.agpnova.cz			
Vypracoval		Odpovědný projektant	Architekt	Autorizoval
Název akce:			Obecní úřad	
Nové dialyzační středisko			Krajský úřad	
			Datum	03.2021
Místo stavby:			Formát	
Plzeňská 929, 339 01 Klatovy			Měřítko	1 : 100
			Číslo zakázky	2/2021
Investor:			Stupeň dokumentace pro odstranění stavby	Objekt
Klatovská nemocnice, a. s. Plzeňská 929, 339 01 Klatovy			Číslo výkresu	03
Část:				
Příloha:		Řezy		