


STŘECHA

NAPÁJENÍ 230V/16A/C
1x ZÁSUVKA PRO DATA

RACK




LH 60/40

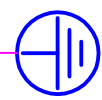

SYKFY 50x2x0.5


délka 70 m

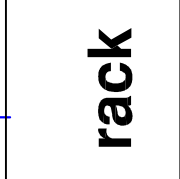


rack

hospodářská budova
společenský sál

délka 120 m

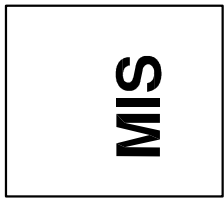


hospodářská budova
vstup
fasáda

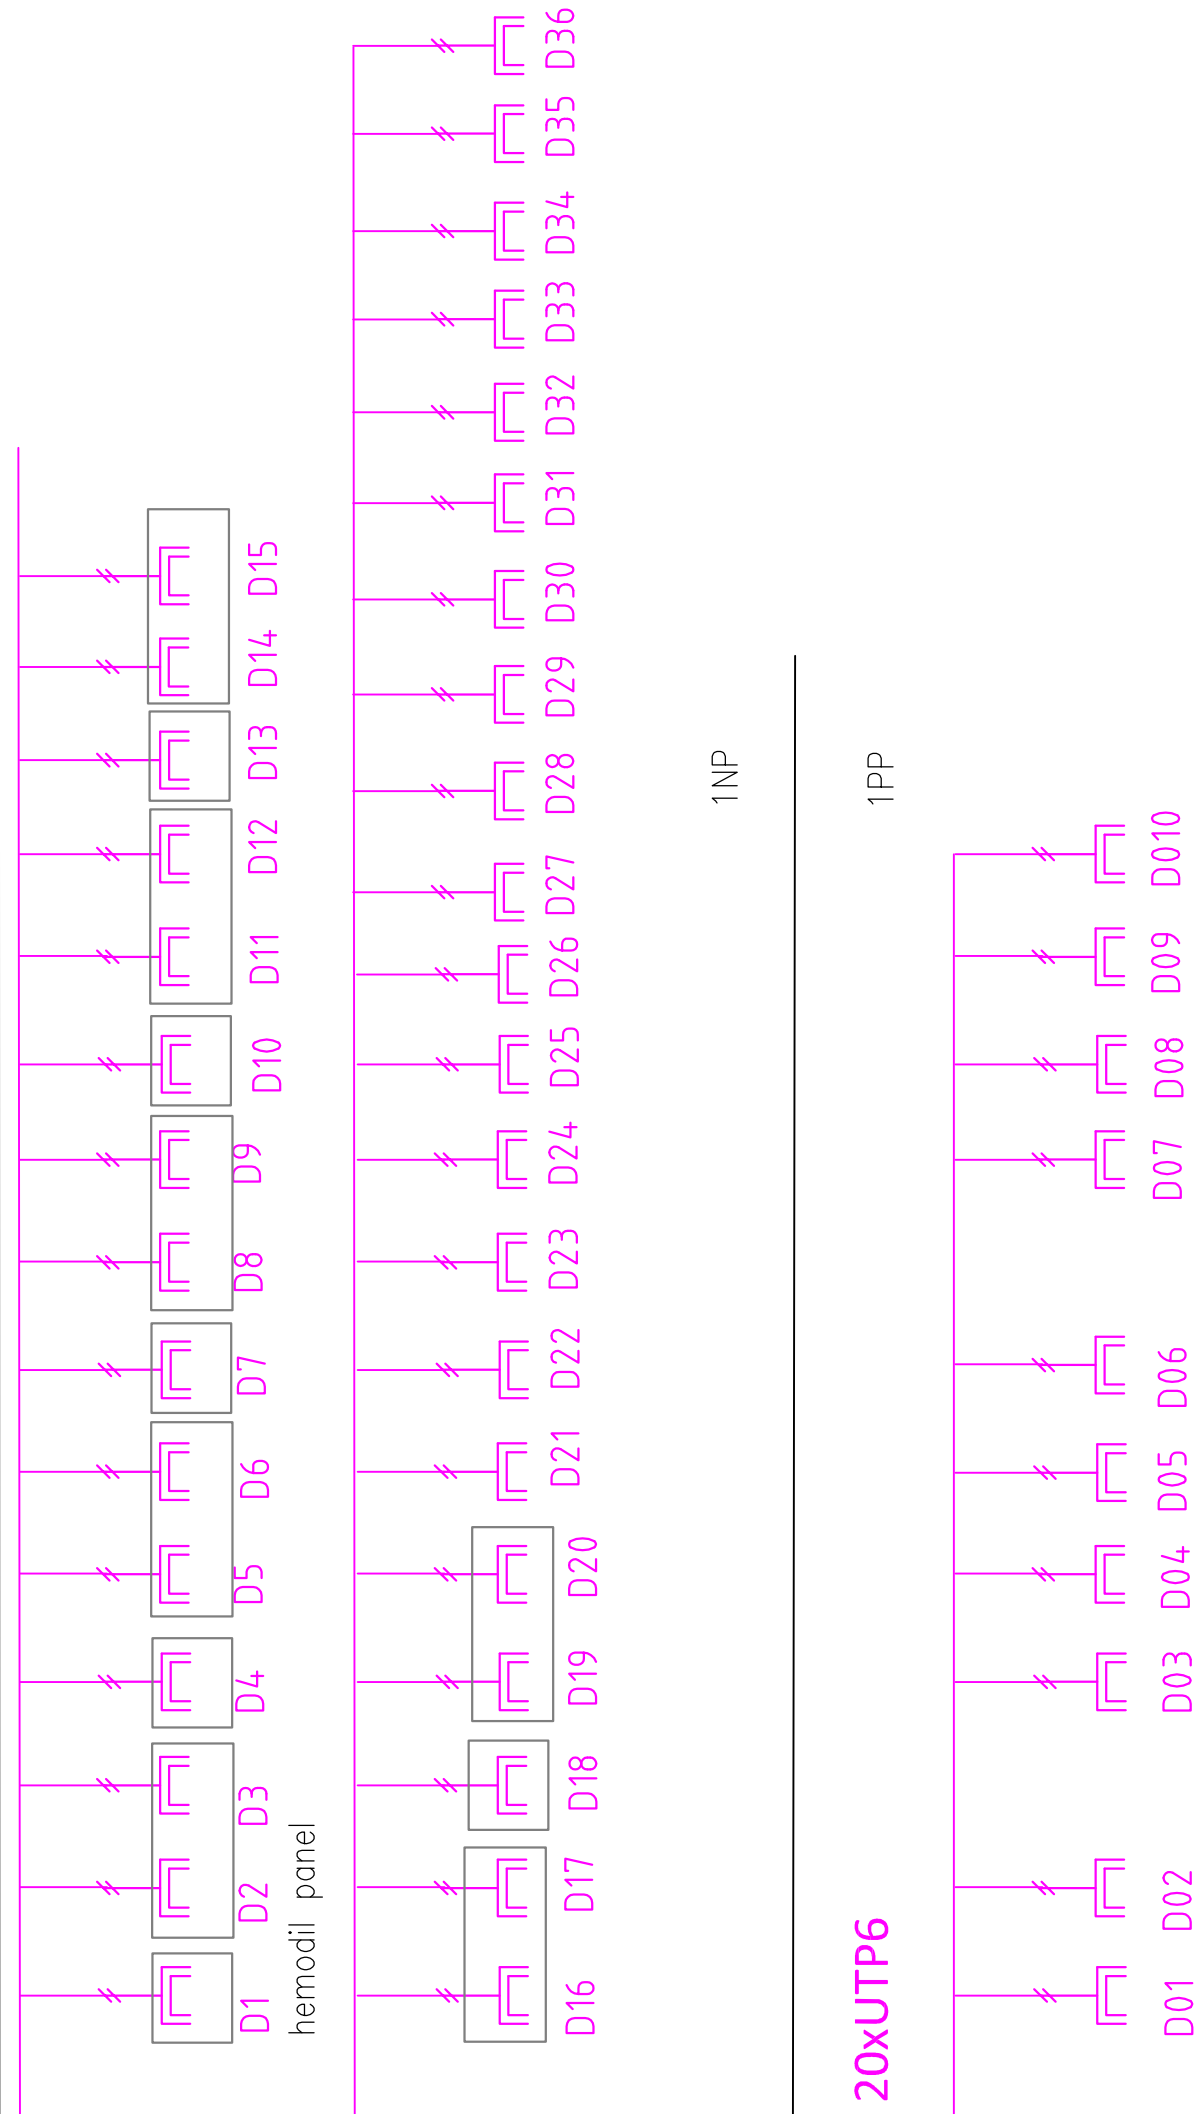

RACK



STOJANOVÝ DATOVÝ ROZV.
600X600

	AGP nova spol. s r.o. Projektová a obchodní spol. s r.o. Tř. 28. října 17 370 01 České Budějovice			Tel: 387 021 812 Fax: 387 316 076 E-mail: agpnova@agpnova.cz www.agpnova.cz		František MRÁZ projekce elektro Lidická 144, Č. Budějovice
	Vypracoval Frant. Mráz	Odpovědný projektant Ing. Frant. Mráz	Generální projektant Ing. Zdeněk Hajný		Autorizoval Ing. Frant. Mráz	
Název akce:						
Nové dialyzační středisko Plzeňská 929, 339 01 Klatovy						
Místo stavby:						
Klatovská nemocnice a.s., Plzeňská 929, 339 01 Klatovy						
Profese:						
SLABOPROUDÉ ROZVODY						
Část:						
Příloha:						
SCHÉMA DATOVÉHO VEDENÍ						
Číslo výkresu						
D1.4.7-5						