


PŮDORYS 1.PP - BOURACÍ PRÁCE

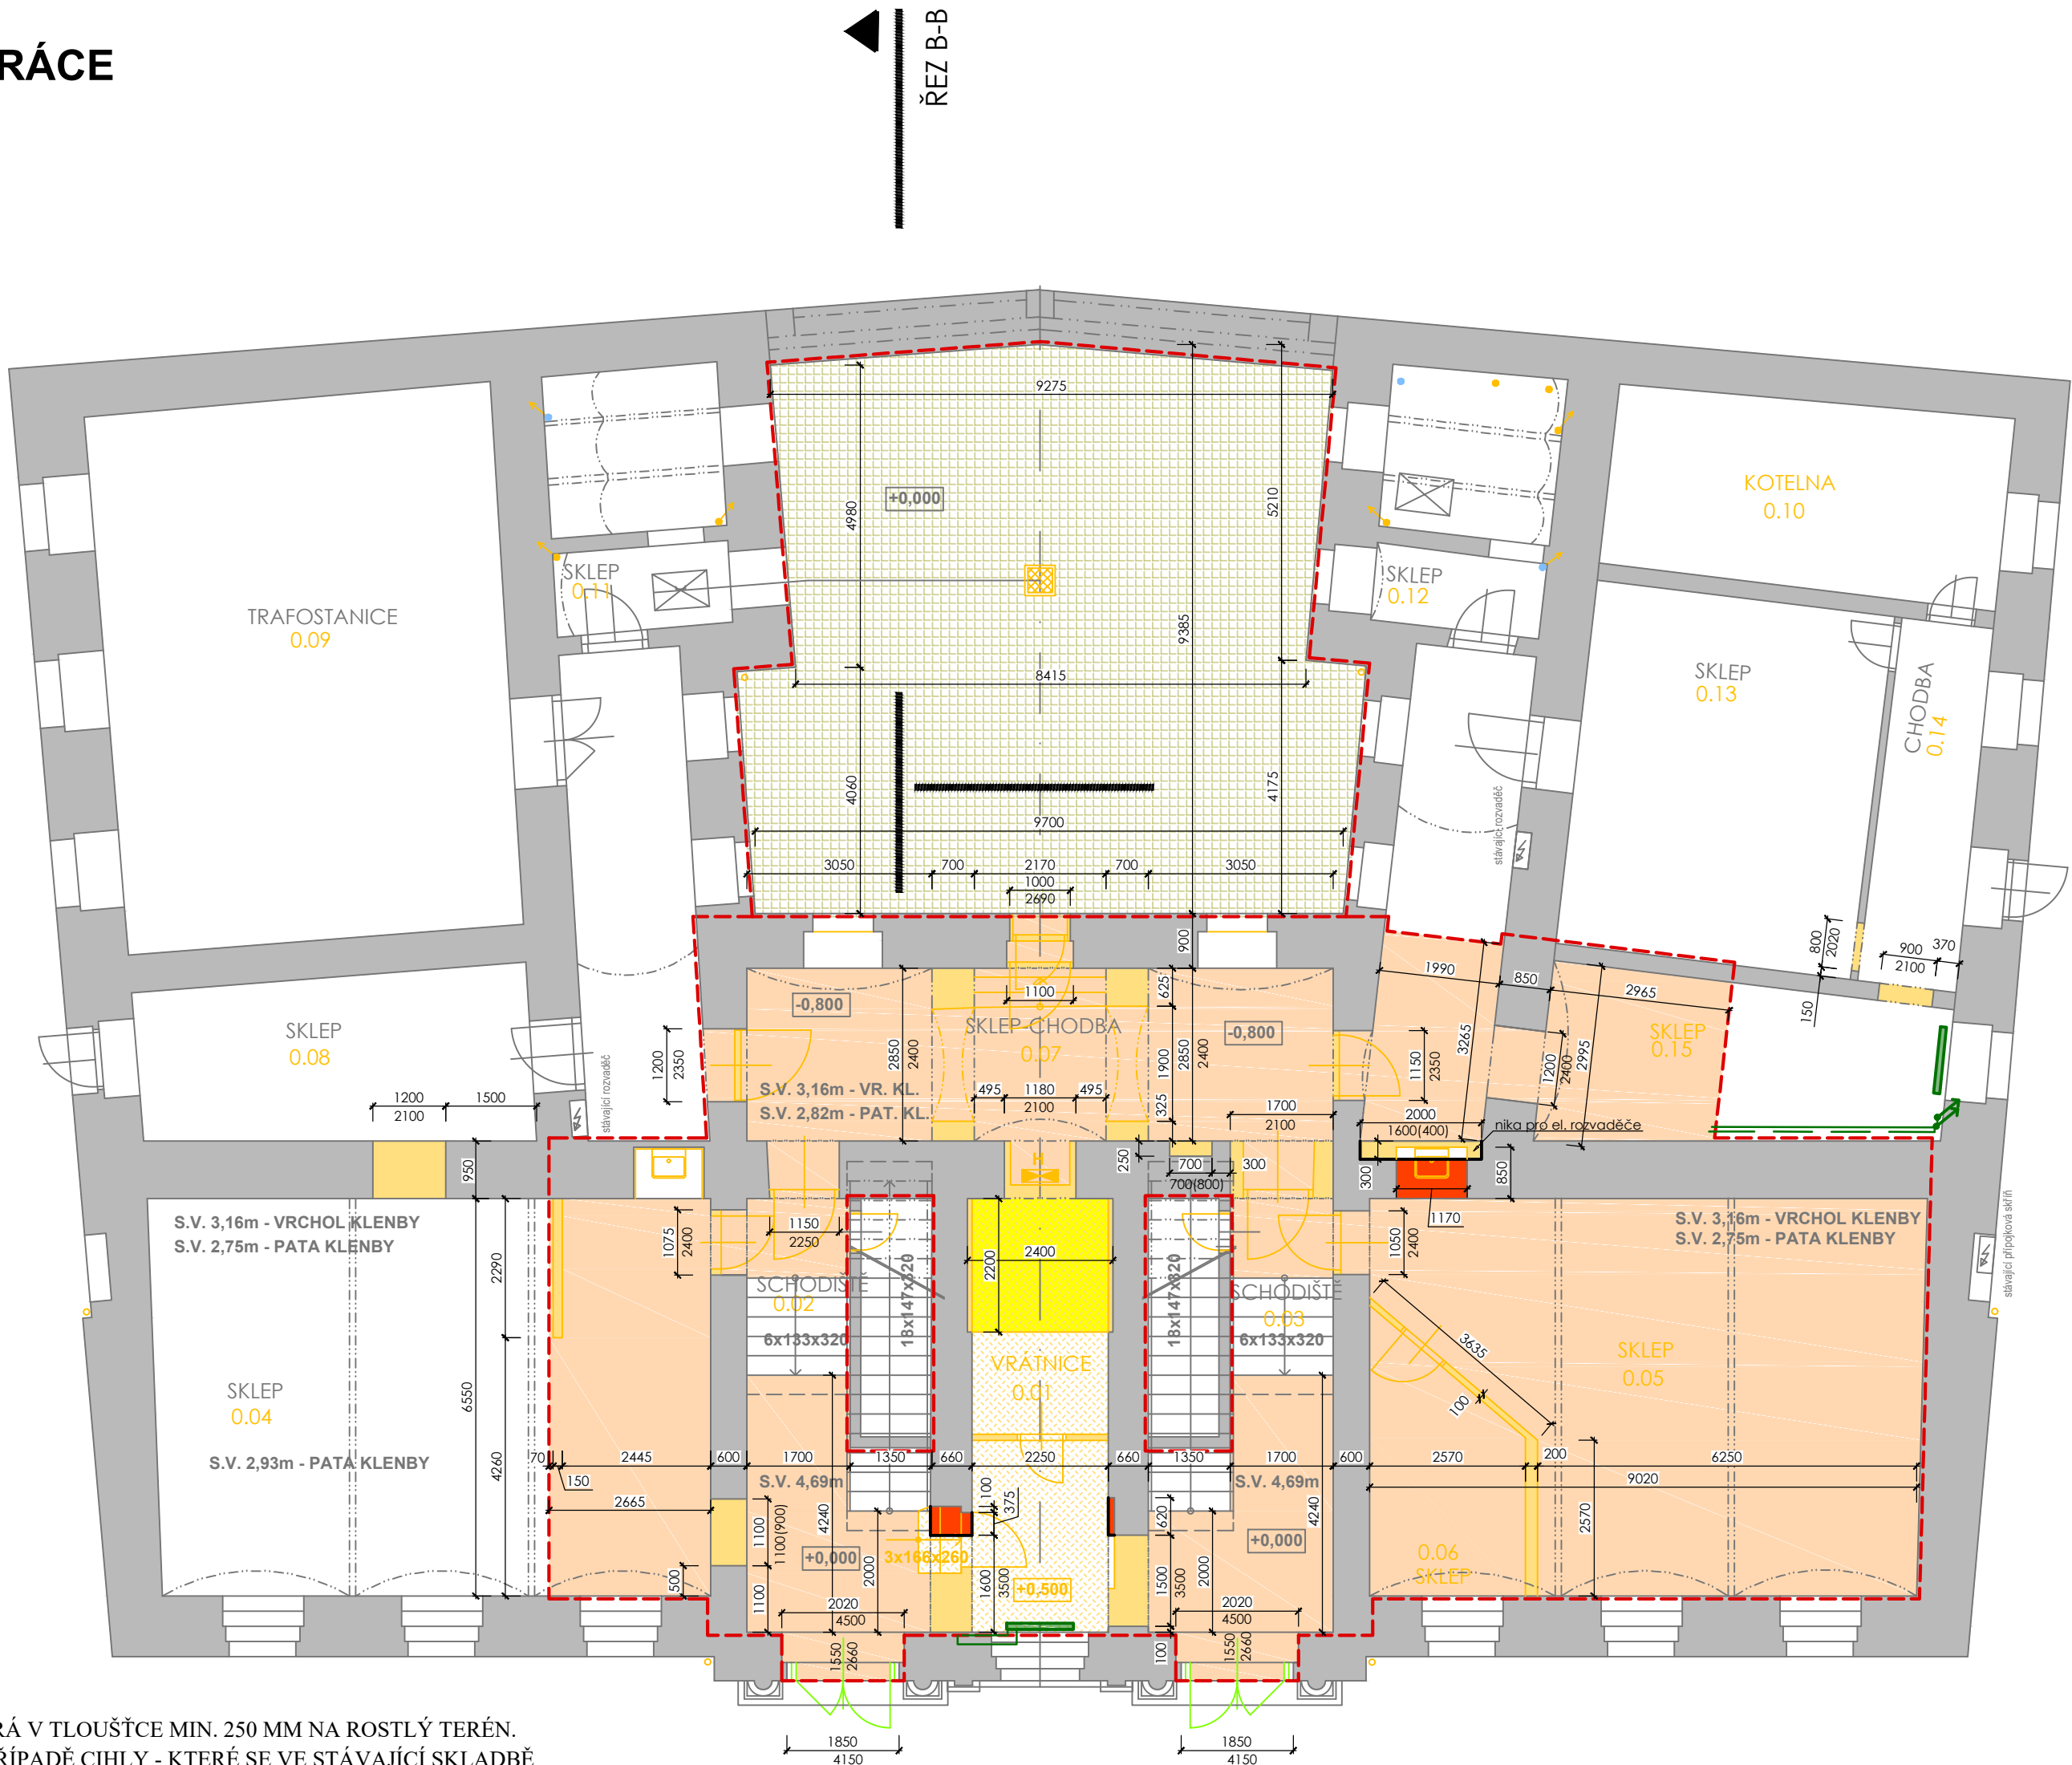

LEGENDA - BOURACÍ PRÁCE:

- STÁVAJÍCÍ SKLADBA PODLAH SE VYBOURÁ V TLOUŠŤCE MIN. 250 MM NA ROSTLÝ TERÉN. ODSTRANÍ SE STÁVAJÍCÍ PODBETON, POPŘÍPADĚ CIHLY - KTERÉ SE VE STÁVAJÍCÍ SKLADBĚ SUTERÉNU MŮŽOU NACHÁZET. 153,00 M2
- V PROSTORU BÝVALÉ VRÁTNICE SE VÝŠKA NOVÉ PODLAHOVÉ KONSTRUKCE ZAROVNÁ S PODLAHOU PŘED VSTUPY, PROTO VYBOURÁNÍ STÁVAJÍCÍ PODLAHOVÉ KONSTRUKCE BUDE V TLOUŠŤCE 750 MM VČETNĚ RUŠENÉHO VYROVNÁVACÍHO SCHODIŠTĚ, JELIKOŽ RUŠENÁ VRÁTNICE MÁ NYNÍ VÝŠKOVOU ÚROVEŇ O 0,5 M VÝŠE NEŽ CHODBA PŘED HLAVNÍMI VSTUPY OBJEKTU. V PŘÍPADĚ, ŽE BY SE POD BÝVALOU VRÁTNICÍ NALÉZALA SLEPÁ DUTINA, PROSTOR SE ZASYPE VHODNÝM HUTNĚNÝM ZÁSYPOVÝM MATERIÁLEM. 17,00 M2

V MÍSTĚ NOVÝCH ROZVODŮ LEŽATÉ KANALIZACE BUDOU PROVEDENY VÝKOPY DO HLOUBEK, KTERÉ ZAJISTÍ MIN. SPÁD KANALIZACE 2% A NÁSLEDNĚ PO ULOŽENÍ POTRUBÍ BUDE VÝKOP ZASYPÁN A ZREALIZOVANÁ NOVÁ SKLADBA PODLAHY V 1.PP.

- ŘEŠENÁ ČÁST 1.PP, VE KTERÉ BUDOU PROVÁDĚNY STAVEBNÍ ÚPRAVY. ZBYLÁ ČÁST 1.PP BUDE STÁVAJÍCÍ - BEZ ÚPRAV.

V OBJEKTU V 1.PP SE V ŘEŠENÉ ČÁSTI OKOPOU STÁVAJÍCÍ OMÍTKY NA REŽNÉ ZDIVO.

- STÁVAJÍCÍ ŽULOVÉ KOSTKY VE VNITROBLOKU SE ODSTRANÍ, USKLADNÍ A V DOKONČOVACÍCH PRACÍCH VNITROBLOKU SE S NIMI NOVĚ DVOREK VNITROBLOKU VYDLÁŽDÍ. 89,00 M2

V BUDOVĚ SE NACHÁZÍ STÁVAJÍCÍ DVĚ HLAVNÍ SCHODIŠTĚ A VYROVNÁVACÍ SCHODIŠTĚ OD HLAVNÍHO VSTUPU DO 1.PP. SCHODIŠTĚ BUDOU CHEMICKY VYČIŠTĚNA. U STÁVAJÍCÍCH LITINOVÝCH ZÁBRADLÍ V PROSTORU ZRCÁTKA SE ODSTRANÍ VEŠKERÉ JEJICH NÁTĚRY A ZNOVU SE STÁVAJÍCÍ ZÁBRADLÍ OPATŘÍ BARVOU. U STÁVAJÍCÍCH ŽELEZNÝCH MADEL KOTVENÝCH DO SCHODIŠŤOVÝCH ZDÍ SE TAKÉ ODSTRANÍ STÁVAJÍCÍ NÁTĚR A NOVĚ SE MADLA NATŘOU.


- BOURANÉ KONSTRUKCE VČETNĚ ODSTRANĚNÍ VNITŘNÍCH DVEŘÍ, KTERÉ JSOU SOUČÁSTÍ RUŠENÝCH PŘÍČEK, ZAŘIZOVACÍ PŘEDMĚTY, KERAMICKÉ OBKLADY ATD.


- DOZDÍVANÉ KONSTRUKCE POPIS VIZ. NOVÝ STAV

PŘED PROVEDENÍM STATICKÝCH ZÁSAHŮ DO NOSNÝCH KONSTRUKCÍ VNITŘNÍCH NOSNÝCH STĚN BUDOU PROVEDENY STABILIZAČNÍ OPATŘENÍ JAKO JE INSTALACE PŘEKLADŮ Z VÁLCOVANÝCH OCELOVÝCH NOSNÍKŮ URČENÝCH STATICKÝM VÝPOČTEM.

STÁVAJÍCÍ VSTUPNÍ DVEŘE - REPASOVANÉ VIZ. NOVÝ STAV

- VYBOURÁNÍ STÁVAJÍCÍ STROPNÍ BETONOVÉ KONSTRUKCE V MÍSTĚ NOVĚ NAVRŽENÉ VÝTAHOVÉ ŠACHTY. MEZIPATRO MEZI 1.PP A 1.NP.
- VYBOURÁNÍ STÁVAJÍCÍCH LITINOVÝCH OTOPNÝCH TĚLES VČ. PŘÍVODOVÉHO A ZPĚTNÉHO OTOPNÉHO POTRUBÍ

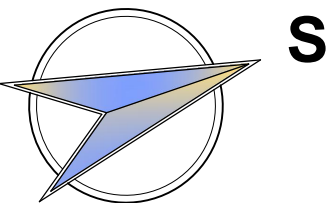

			L. BENEDA, stavební a projekční kancelář	
VED. PROJ.: L. BENEDA		ODP. PROJ.: M. SMUTNÝ	VYPRACOVALA: DANA PLUHAŘOVÁ	
OBEC: PLZEŇ		STAVEBNÍ ÚŘAD: UMO 3		
INVESTOR: KRAJSKÉ CENTRUM VZDĚLÁNÍ A JAZYKOVÁ ŠKOLA S PRÁVEM STÁTNÍ JAZYKOVÉ ZKOUŠKY, SADY 5. KVĚTNA 42, 301 00 PLZEŇ				
REKONSTRUKCE INTERIÉRŮ BUDOVY SADY 5. KVĚTNA 85/42, PLZEŇ, BEZBARIÉROVÉ ÚPRAVY D.1. DOKUMENTACE OBJEKTŮ A TECHNIČÝCH A TECHNOLOGICKÝCH ZAŘÍZENÍ D.1.1. DOKUMENTACE STAVEBNÍHO NEBO INŽENÝRSKÉHO OBJEKTU D.1.1) ARCHITEKTONICKO – STAVEBNÍ ŘEŠENÍ D.1.2) STAVEBNÍ KONSTRUKČNÍ ŘEŠENÍ				
PŮDORYS 1.PP – BOURACÍ PRÁCE				
			LUBOŠ BENEDA ČIŽICKÁ 279, 332 09 STĚNOVICE IČ: 13882589 • DIČ: CZ5807271008 PROVOZOVNA: ČERNICKÁ 9 A 11 301 36 PLZEŇ	
			RAZÍTKO:	
			DATUM: 04.2022	
			STUPEŇ: PP	
			FORMÁT: 6x44	
			MĚŘÍTKO: ČÍSLO VÝKRESU:	
			1:100 D.1.1-2. B1.	