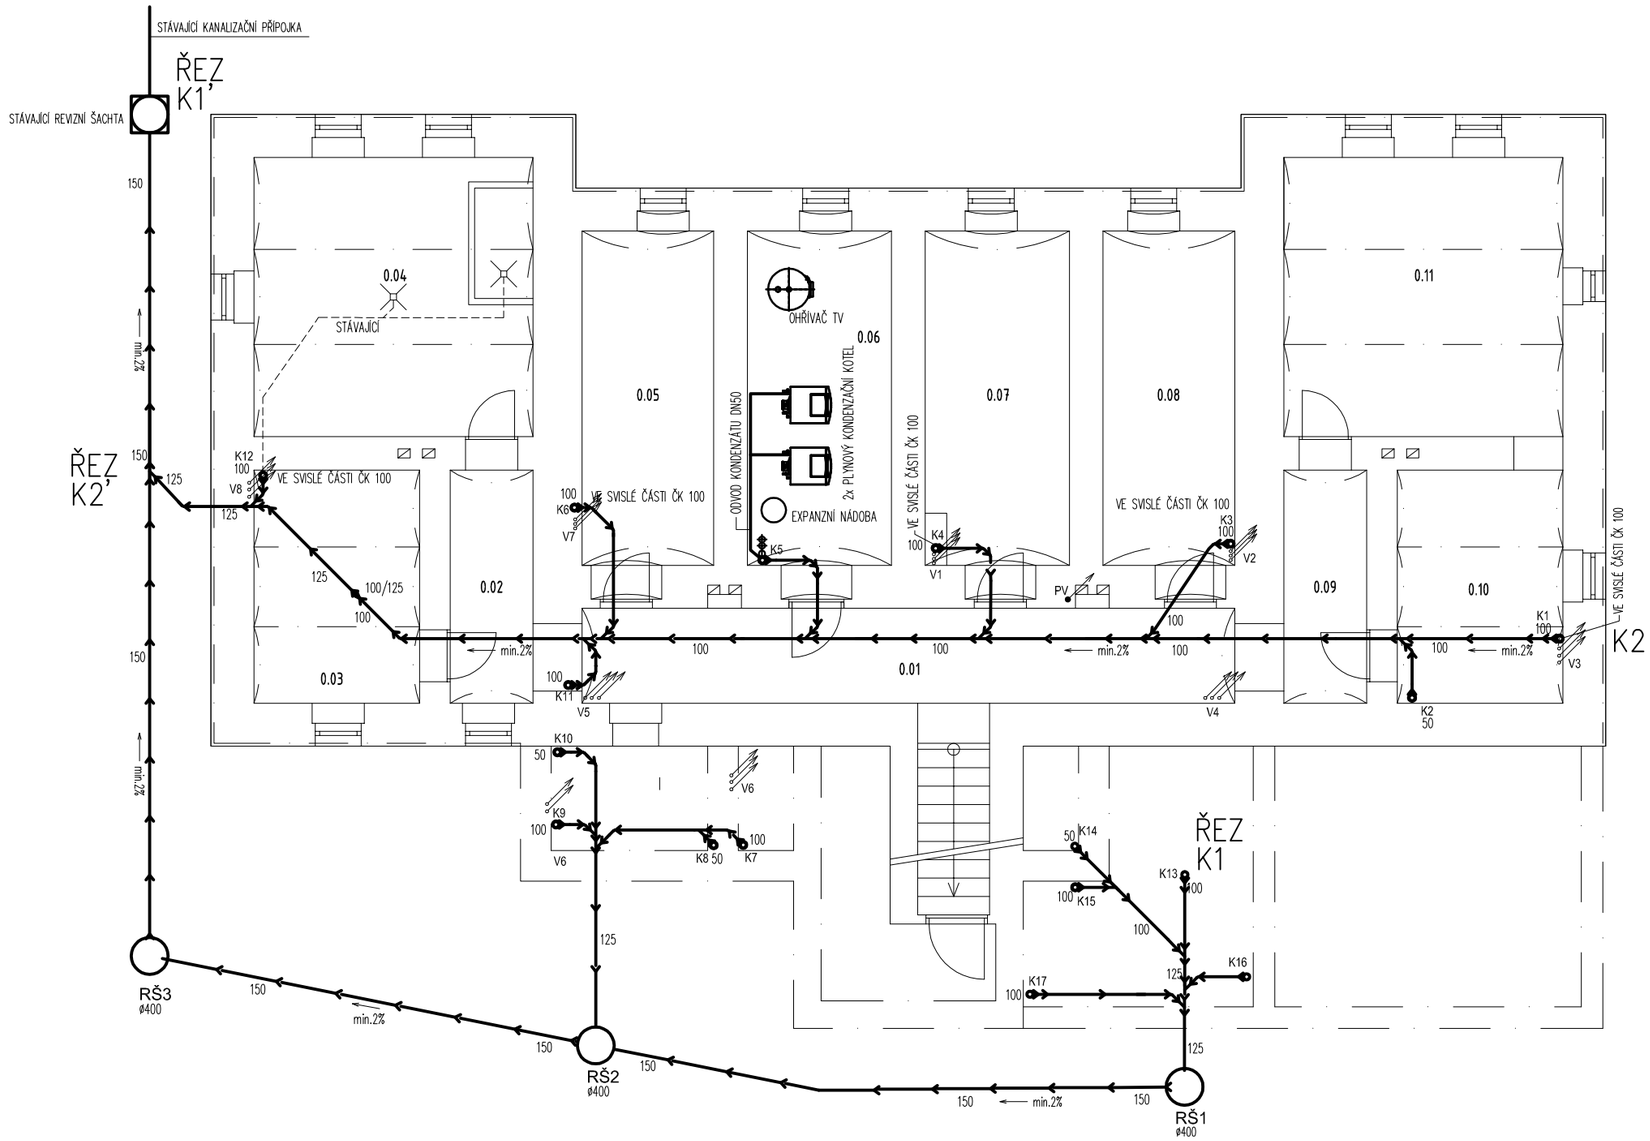

LEGENDA MATERIÁLŮ

- POTRUBÍ SVODNÉ KANALIZACE – PVC KG HRDLOVÉ TĚSNĚNÉ PRYŽOVÝMI KROUŽKY
- PŘIPOJOVACÍ KANALIZACE – PVC POTRUBÍ HRDLOVÉ TĚSNĚNÉ PRYŽOVÝMI KROUŽKY
- V1 — STOUPACÍ POTRUBÍ VODOVODU: SV–STUDENÁ VODA,CIRK–CIRKULACE,TV–TEPLÁ VODA
- K1 — STOUPACÍ POTRUBÍ SPALŠKOVÉ KANALIZACE
- RŠ ø400 — REVIZNÍ ŠACHTA KG 400

POZNÁMKA

PŘED ZAPOČETÍM PRACÍ BUDE PROVEDENO VYTÝČENÍ VŠECH INŽENÝRSKÝCH
V BLÍZKOSTI NAVRŽENÉ VNĚJŠÍ DOMOVNÍ KANALIZACE !!!
PŘI SOUBĚHU A KŘÍŽENÍ BUDE DODRŽENA ČSN 73 6005 Prostorové uspořádání vedení technického vybavení
DEŠŤOVÉ VODY Z OBJEKTU JSOU V SOUČASNÉ DOBĚ SVEDENY NA TERÉN A VODA JE ZASAKOVÁNA.
DEŠŤOVÉ SVODY ZŮSTANOU PŮVODNÍ A NEBUDOU ZDE PROVÁDĚNY ŽÁDNÉ ZMĚNY.

Legenda místností:

číslo	místnost	plocha [m²]
0.01	Chodba+Schodiště	20,56
0.02	Chodba	5,13
0.03	Sklep	10,26
0.04	Sklep	20,70
0.05	Sklep	11,72
0.06	Kotelna	12,81
0.07	Sklep	12,81
0.08	Sklep	11,72
0.09	Chodba	5,13
0.10	Sklep	10,26
0.11	Sklep	20,70

V PŘÍPADĚ ZJIŠTĚNÍ JAKÝCHKOLIV ODLIŠNOSTÍ OD PŘEDPOKLADŮ
V PD, JE NUTNO PŘIZVAT PROJEKTANTA A NÁVRH UPRAVIT

Vykreslení bylo provedeno na základě zaměření části objektu provedené 01/2021 a původní PD. Při prohlídce stavby nebyly prováděny žádné sondy ani odběry vzorků. Skladby konstrukcí jsou stanoveny dle sdělení investora. Skutečné rozměry jednotlivých prvků byly upraveny na skladebné.

S

Hlavní projektant:	ing. Pavel Kodýtek		
Odpovědný projektant:	ing. Pavel Kodýtek		
Vypracoval:	J.Brožková		
Investor:	Střední škola živnostenská a Základní škola, Planá, Kostelní 129, Planá		
Akce:	REKONSTRUKCE OBJEKTU BEZDRUŽICKÁ 283 – SŠŽ A ZŠ PLANÁ parc. č. st. 640/7 k. ú. Planá u Mar. Lázní, Plzeňský kraj D.1.4a ZDRAVOTNĚ TECHNICKÉ INSTALACE	Datum:	04–2022
		Stupeň PD:	DSP
		Měřítko:	1:100
Příloha:	PŮDORYS 1.PP – SVODNÁ KANALIZACE	Označení přílohy:	D.1.4a.02