



1/22

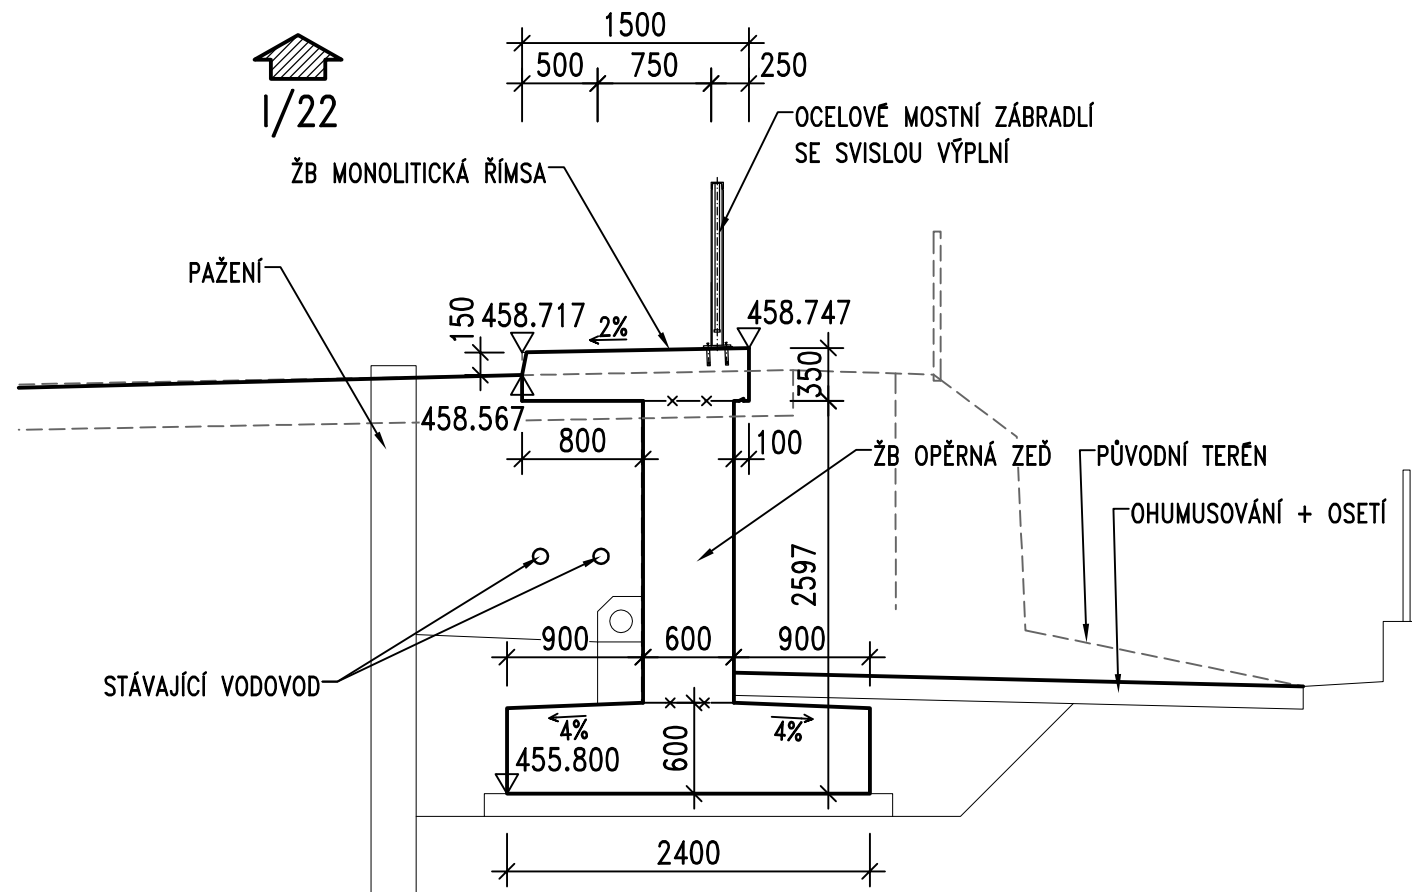

Číslo zakázky:	20 013 00	Generální projektant:	
		Přáčník – dopravní stavby s.r.o.	
Schválil:	Ing. Václav HVÍZDAL	Zodp. projektant: Ing. Erika MENŠÍKOVÁ	
	<i>[Signature]</i>	608302647, eme@pontex.cz	
Tech. kontrola:	Ing. Peter LIKO	Vypracoval: Ing. Erika MENŠÍKOVÁ	
	<i>[Signature]</i>	608302647, eme@pontex.cz <i>[Signature]</i>	



Praha 4, Bezová 1658, 147 14
tel: +420 244462219 fax: +420 244461038

Objednatel:	Obec Mrákov	Obec:	Mrákov	Kraj:	Plzeňský
Akce:	Mrákov – Průtah obcí – Rekonstrukce D. DOKUMENTACE OBJEKTŮ SO 210 – OPĚRNÁ ZEĎ PŘÍČNÝ ŘEZ			Datum	Stupeň
Část:				08/2020	DUR
Objekt:				Souprava	Č. přílohy
Příloha:					3