




Komunikace III/1902

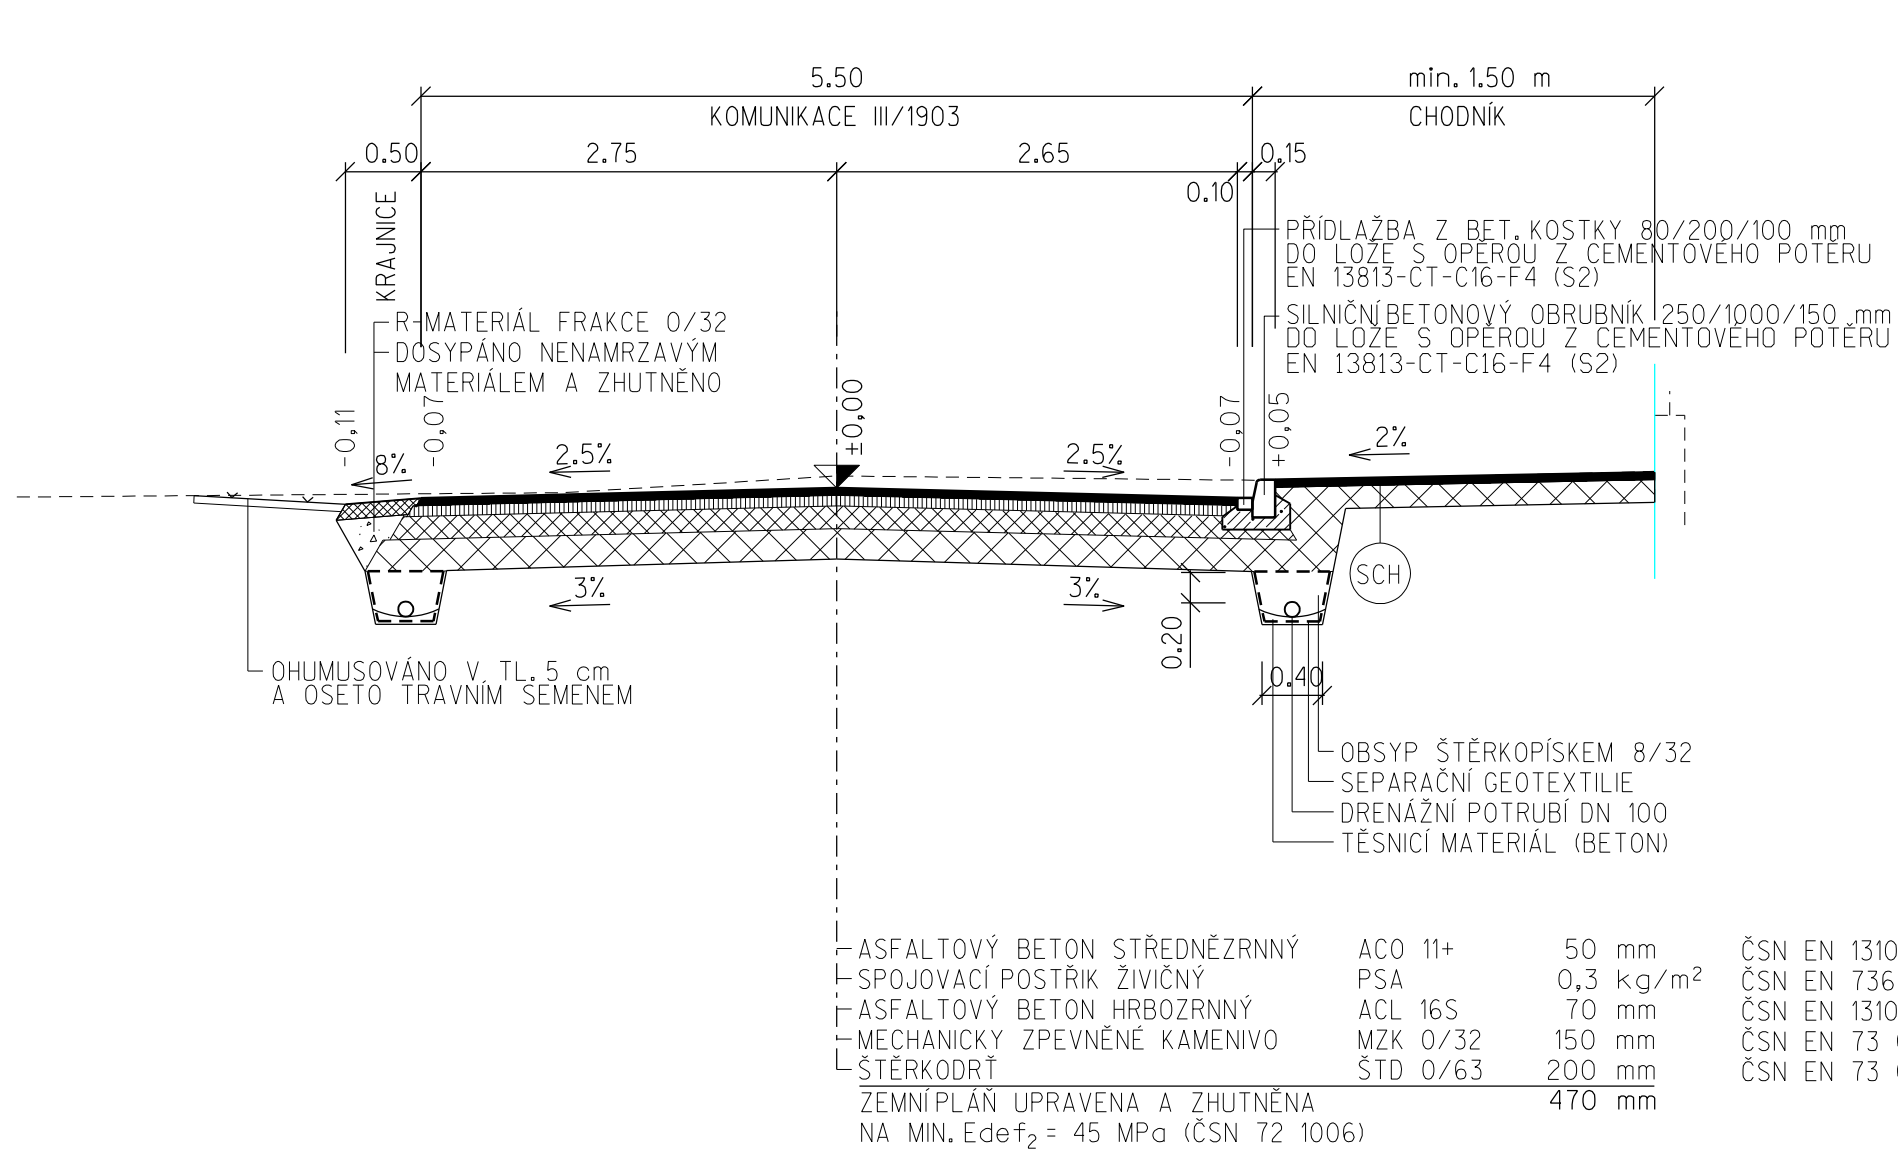


Komunikace III/1903

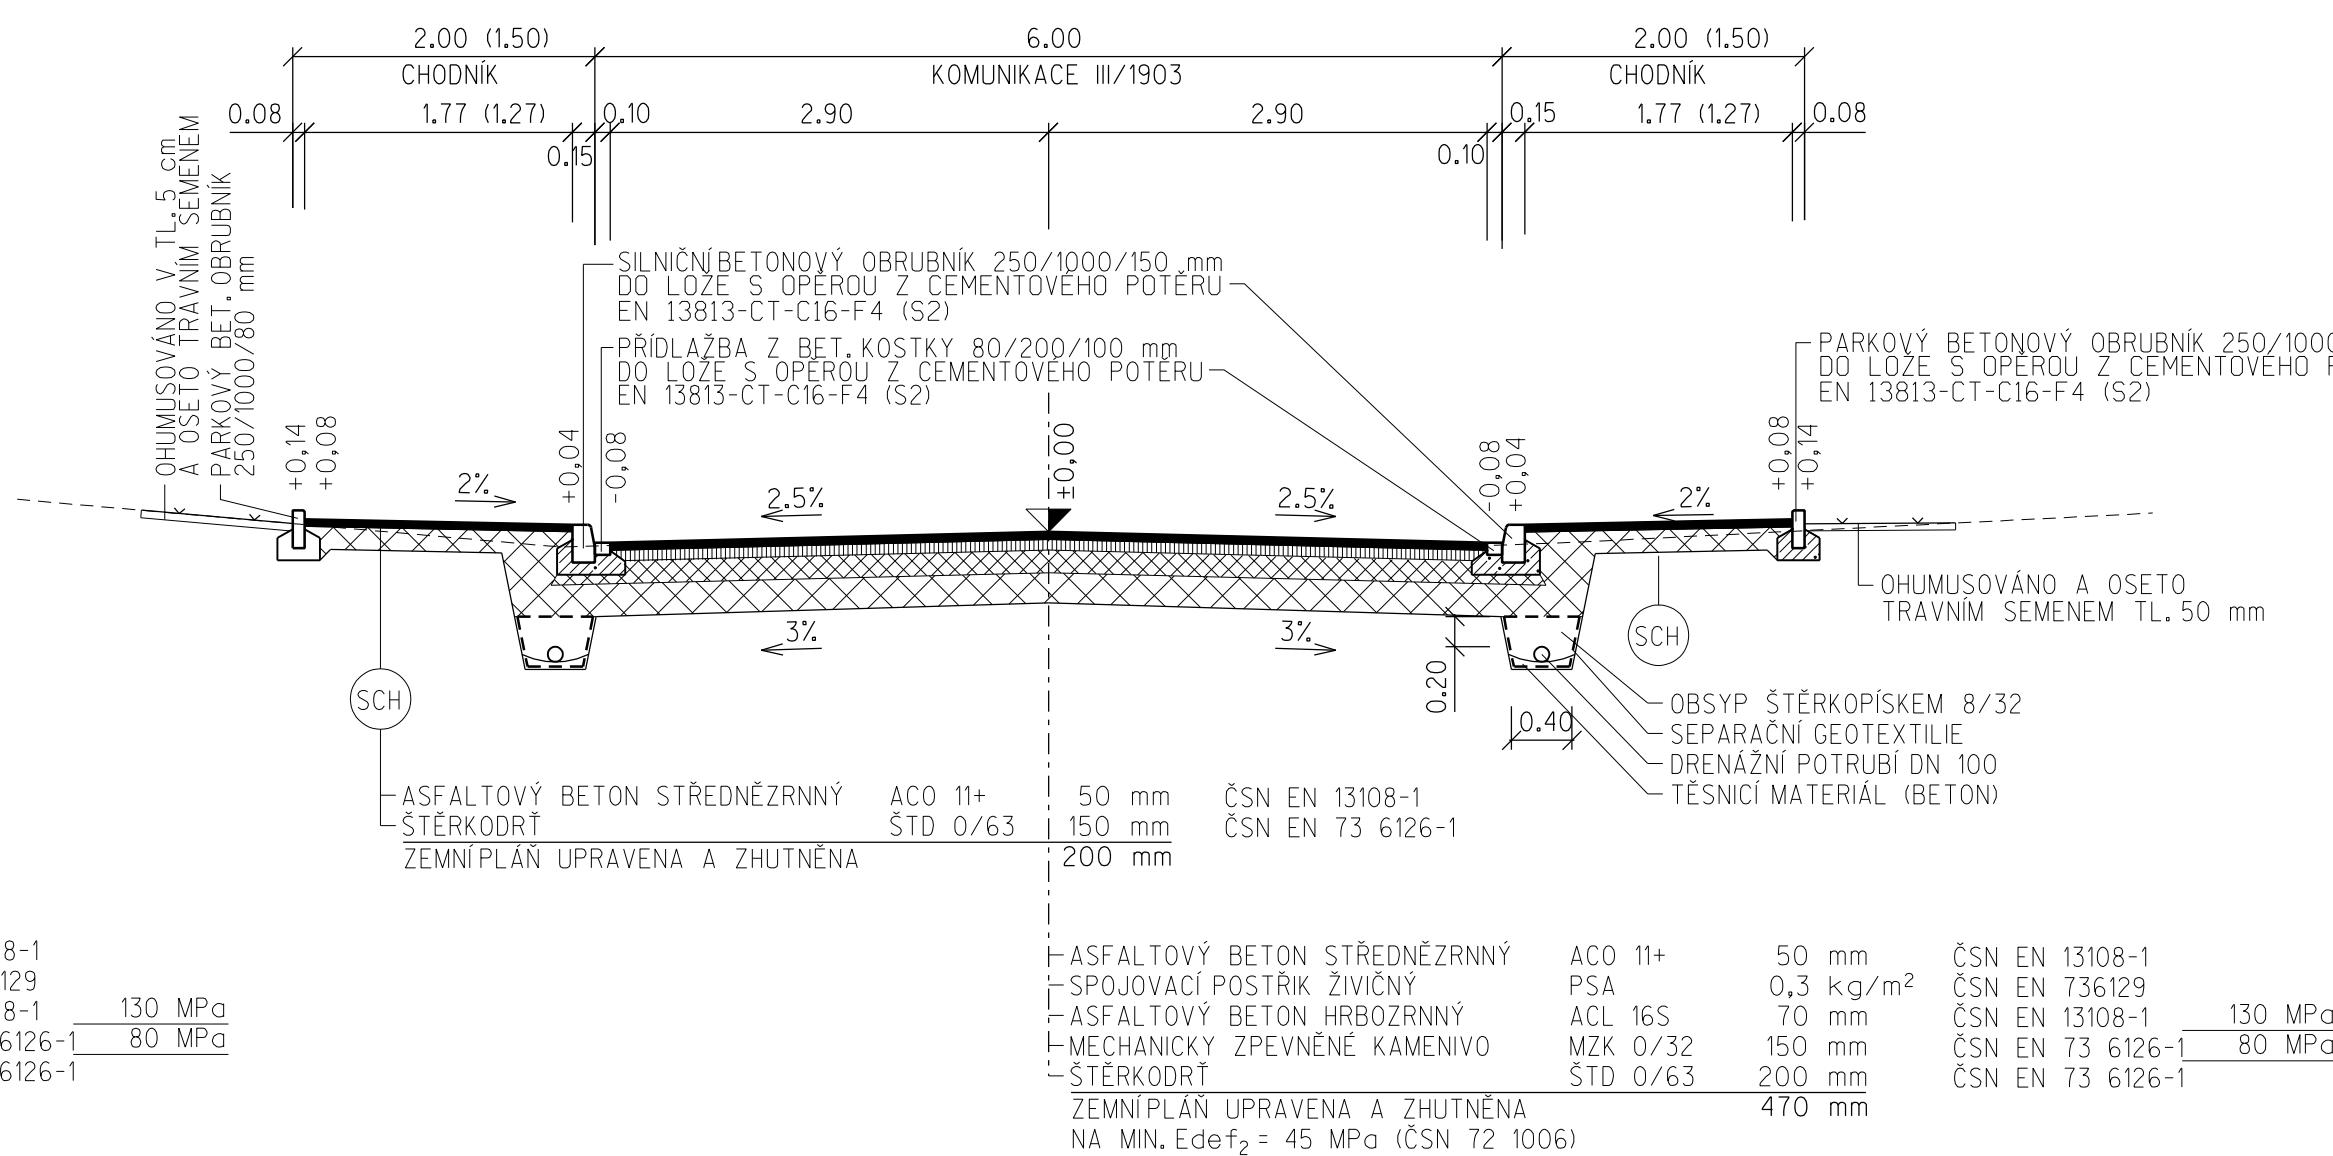


Komunikace III/1906

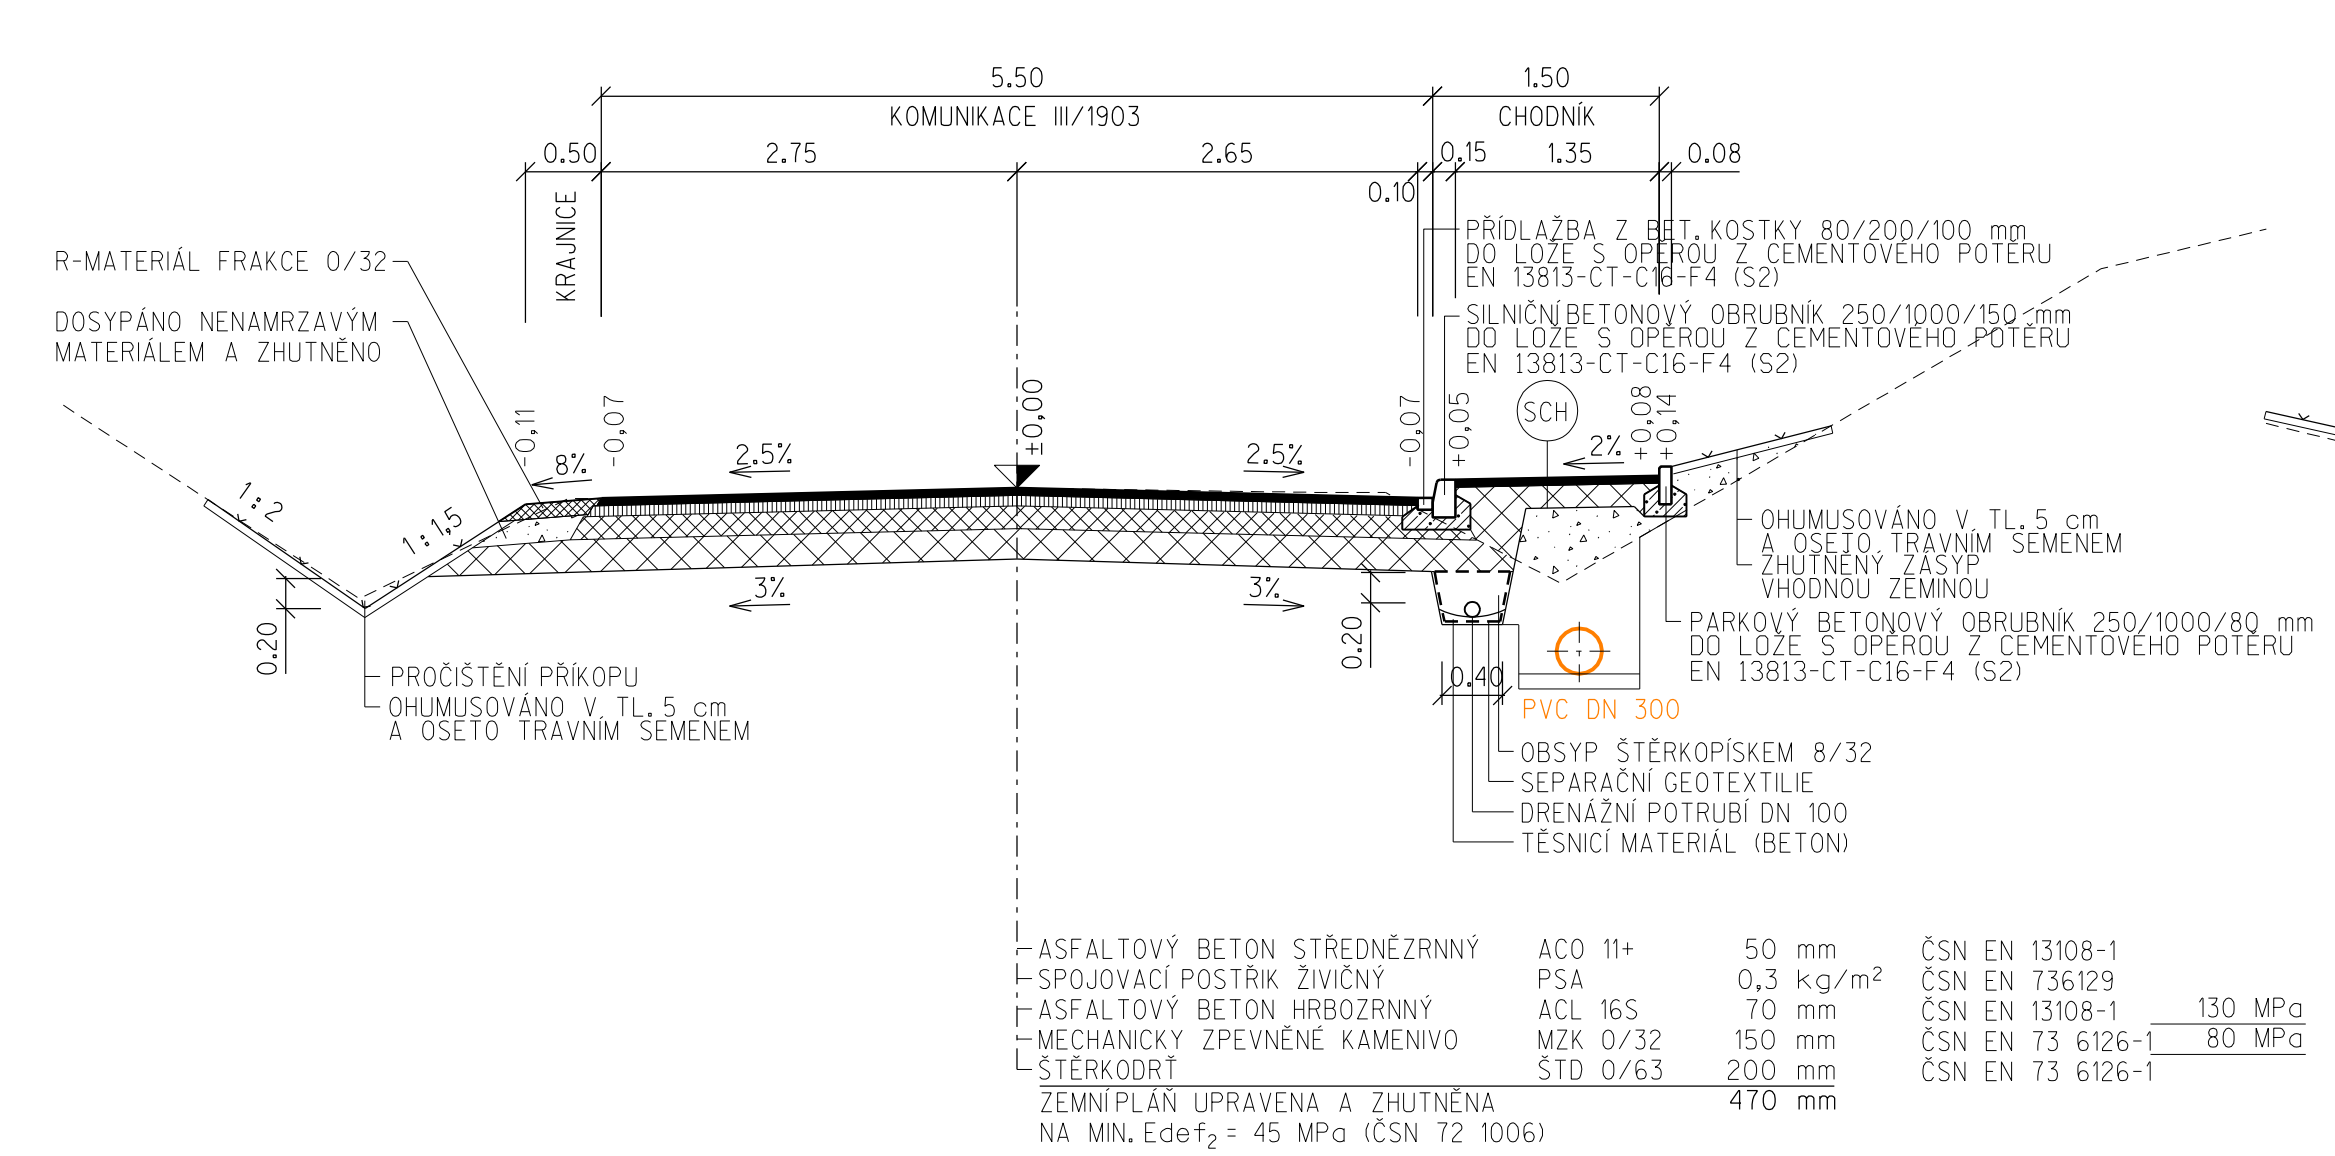


Komunikace III/1907

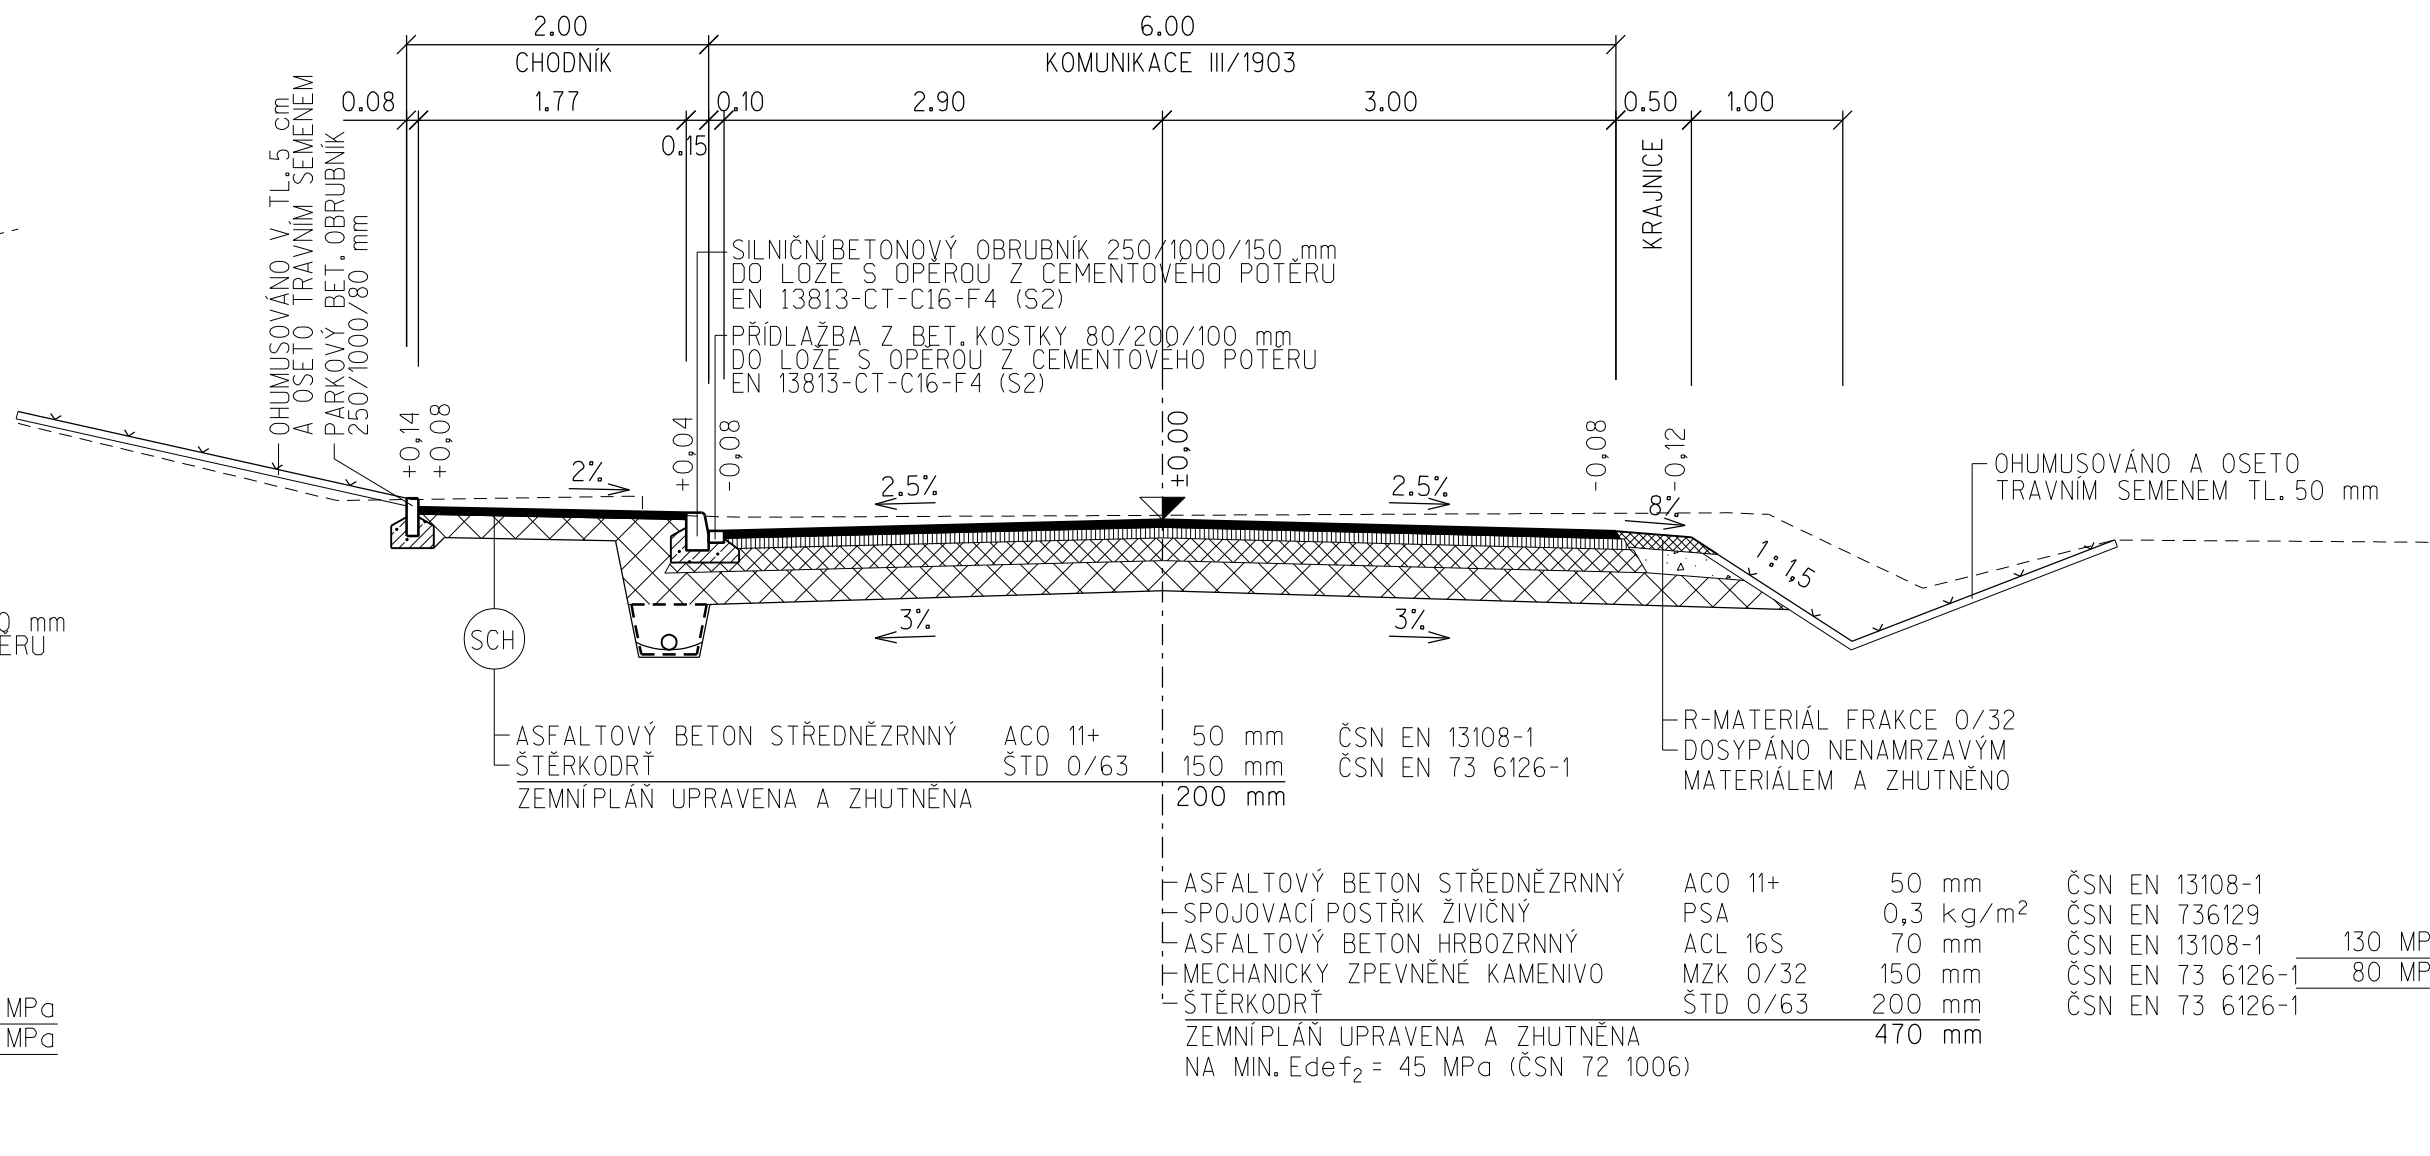


Komunikace III/1902

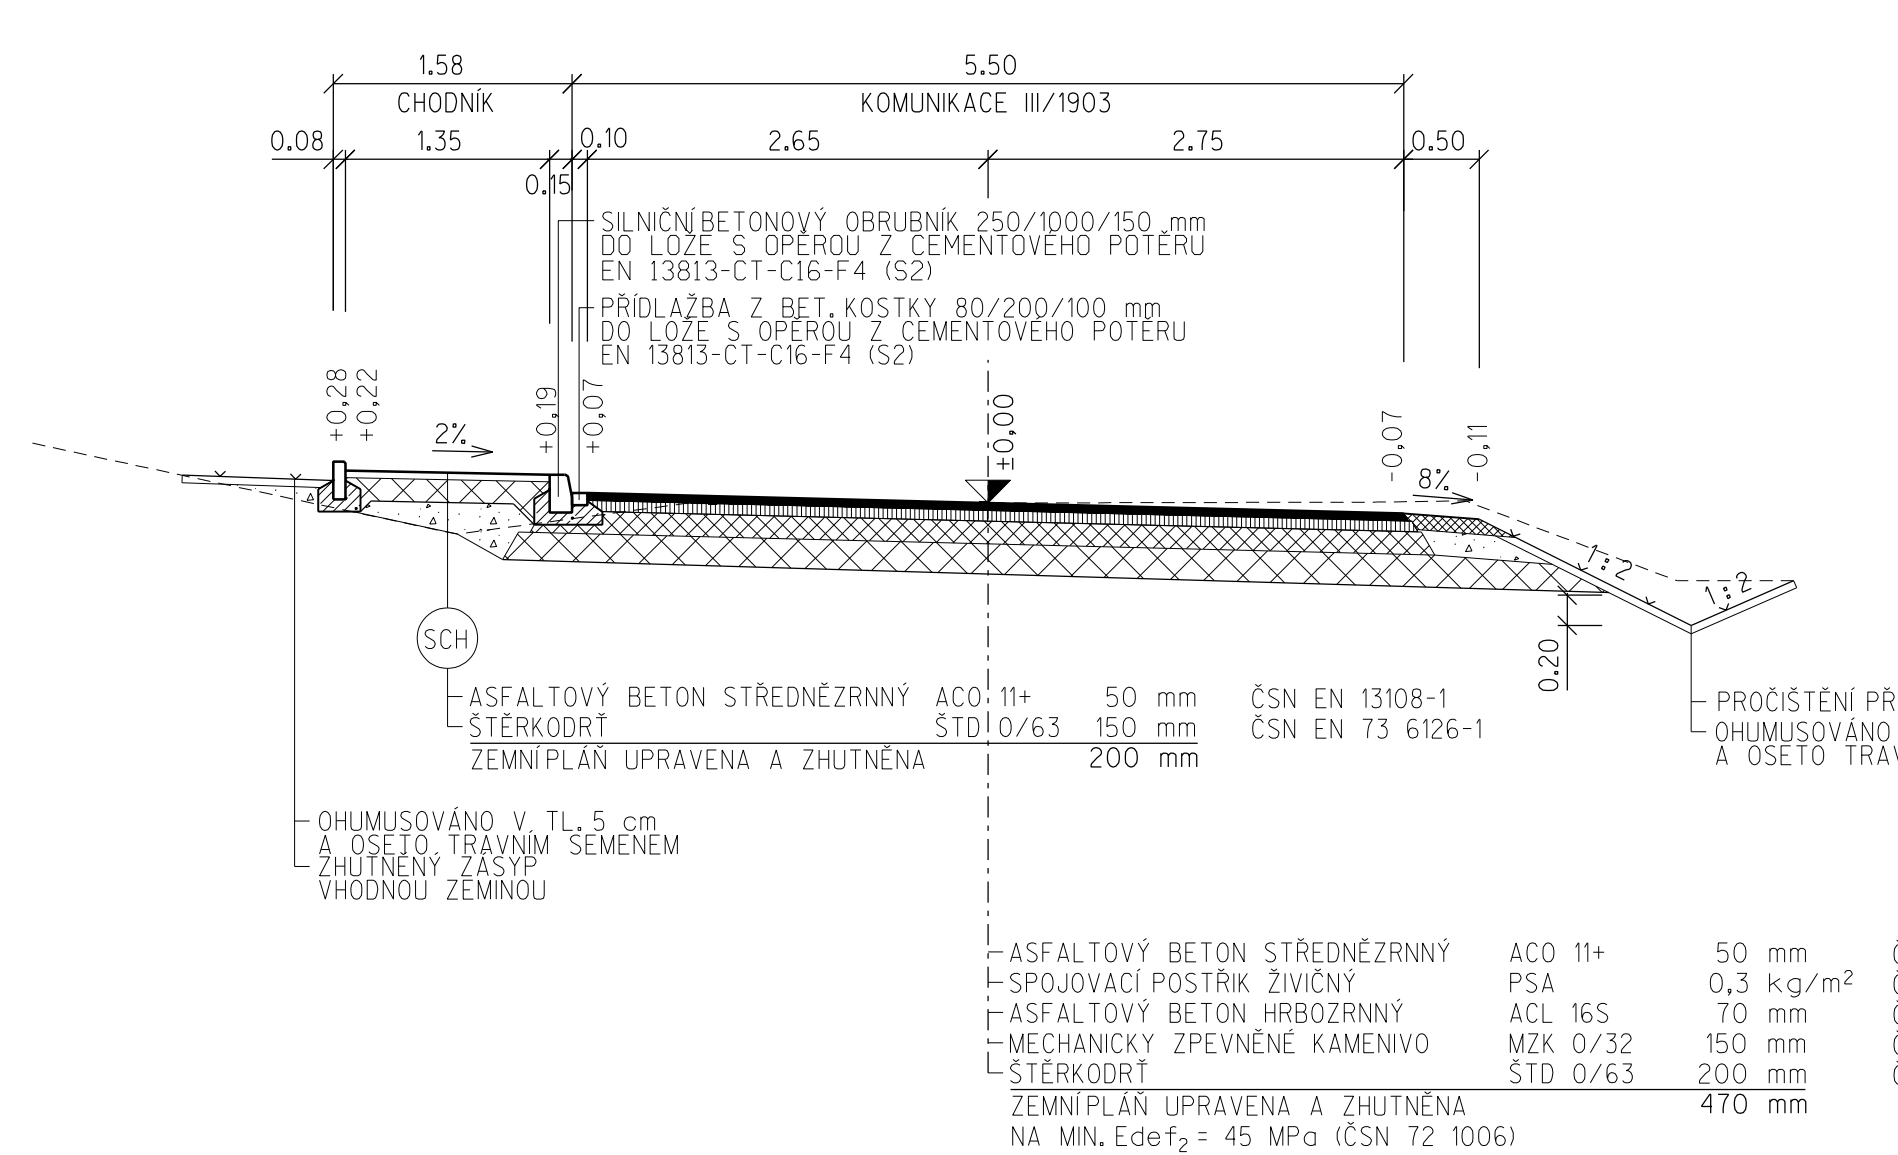


Komunikace III/1903

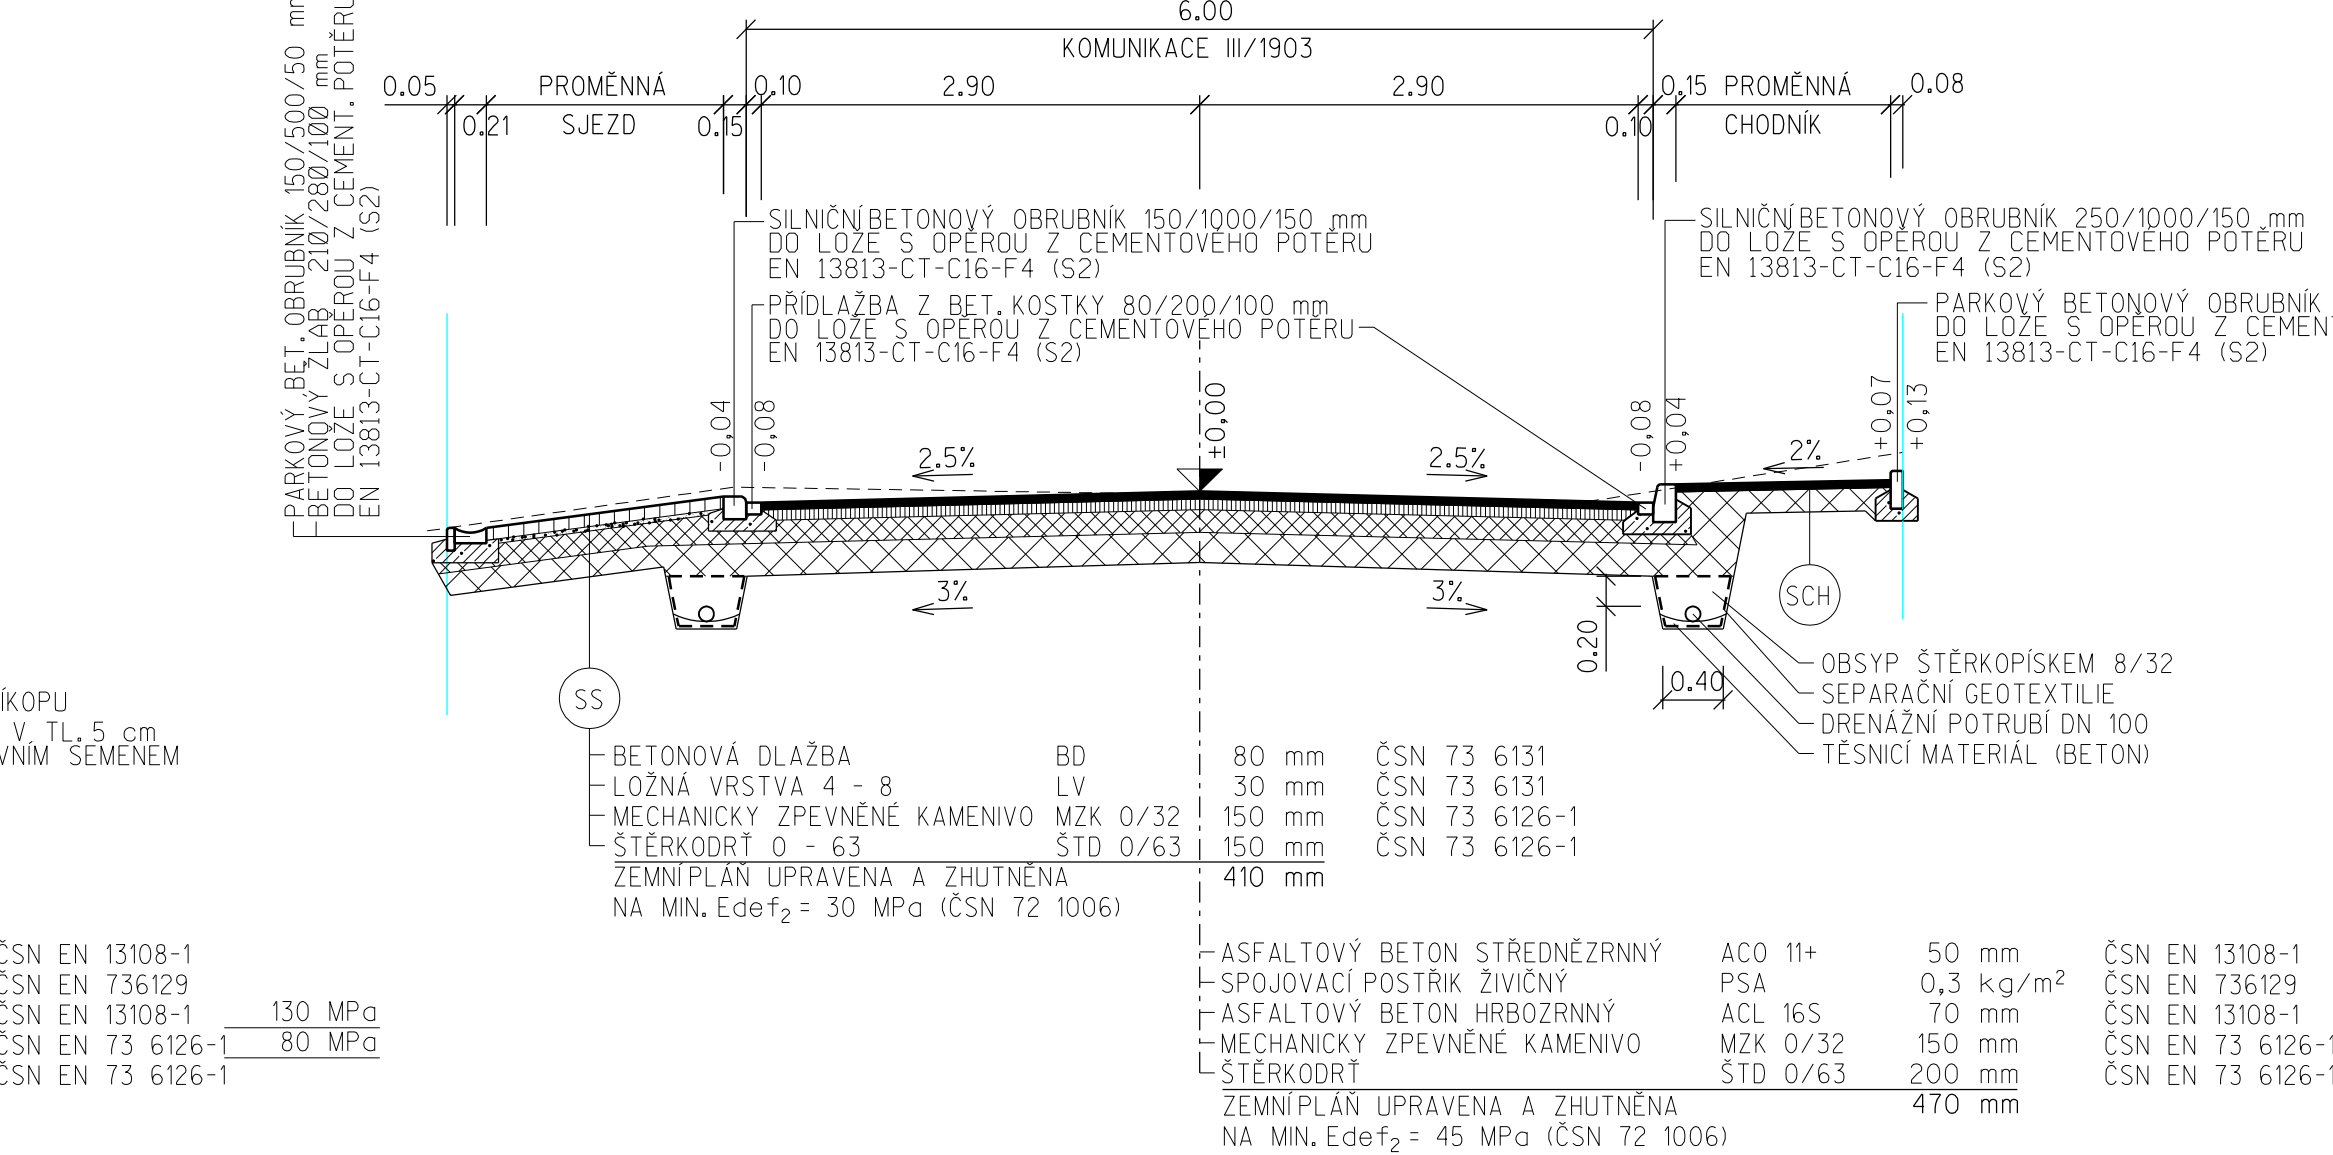


Komunikace III/1906

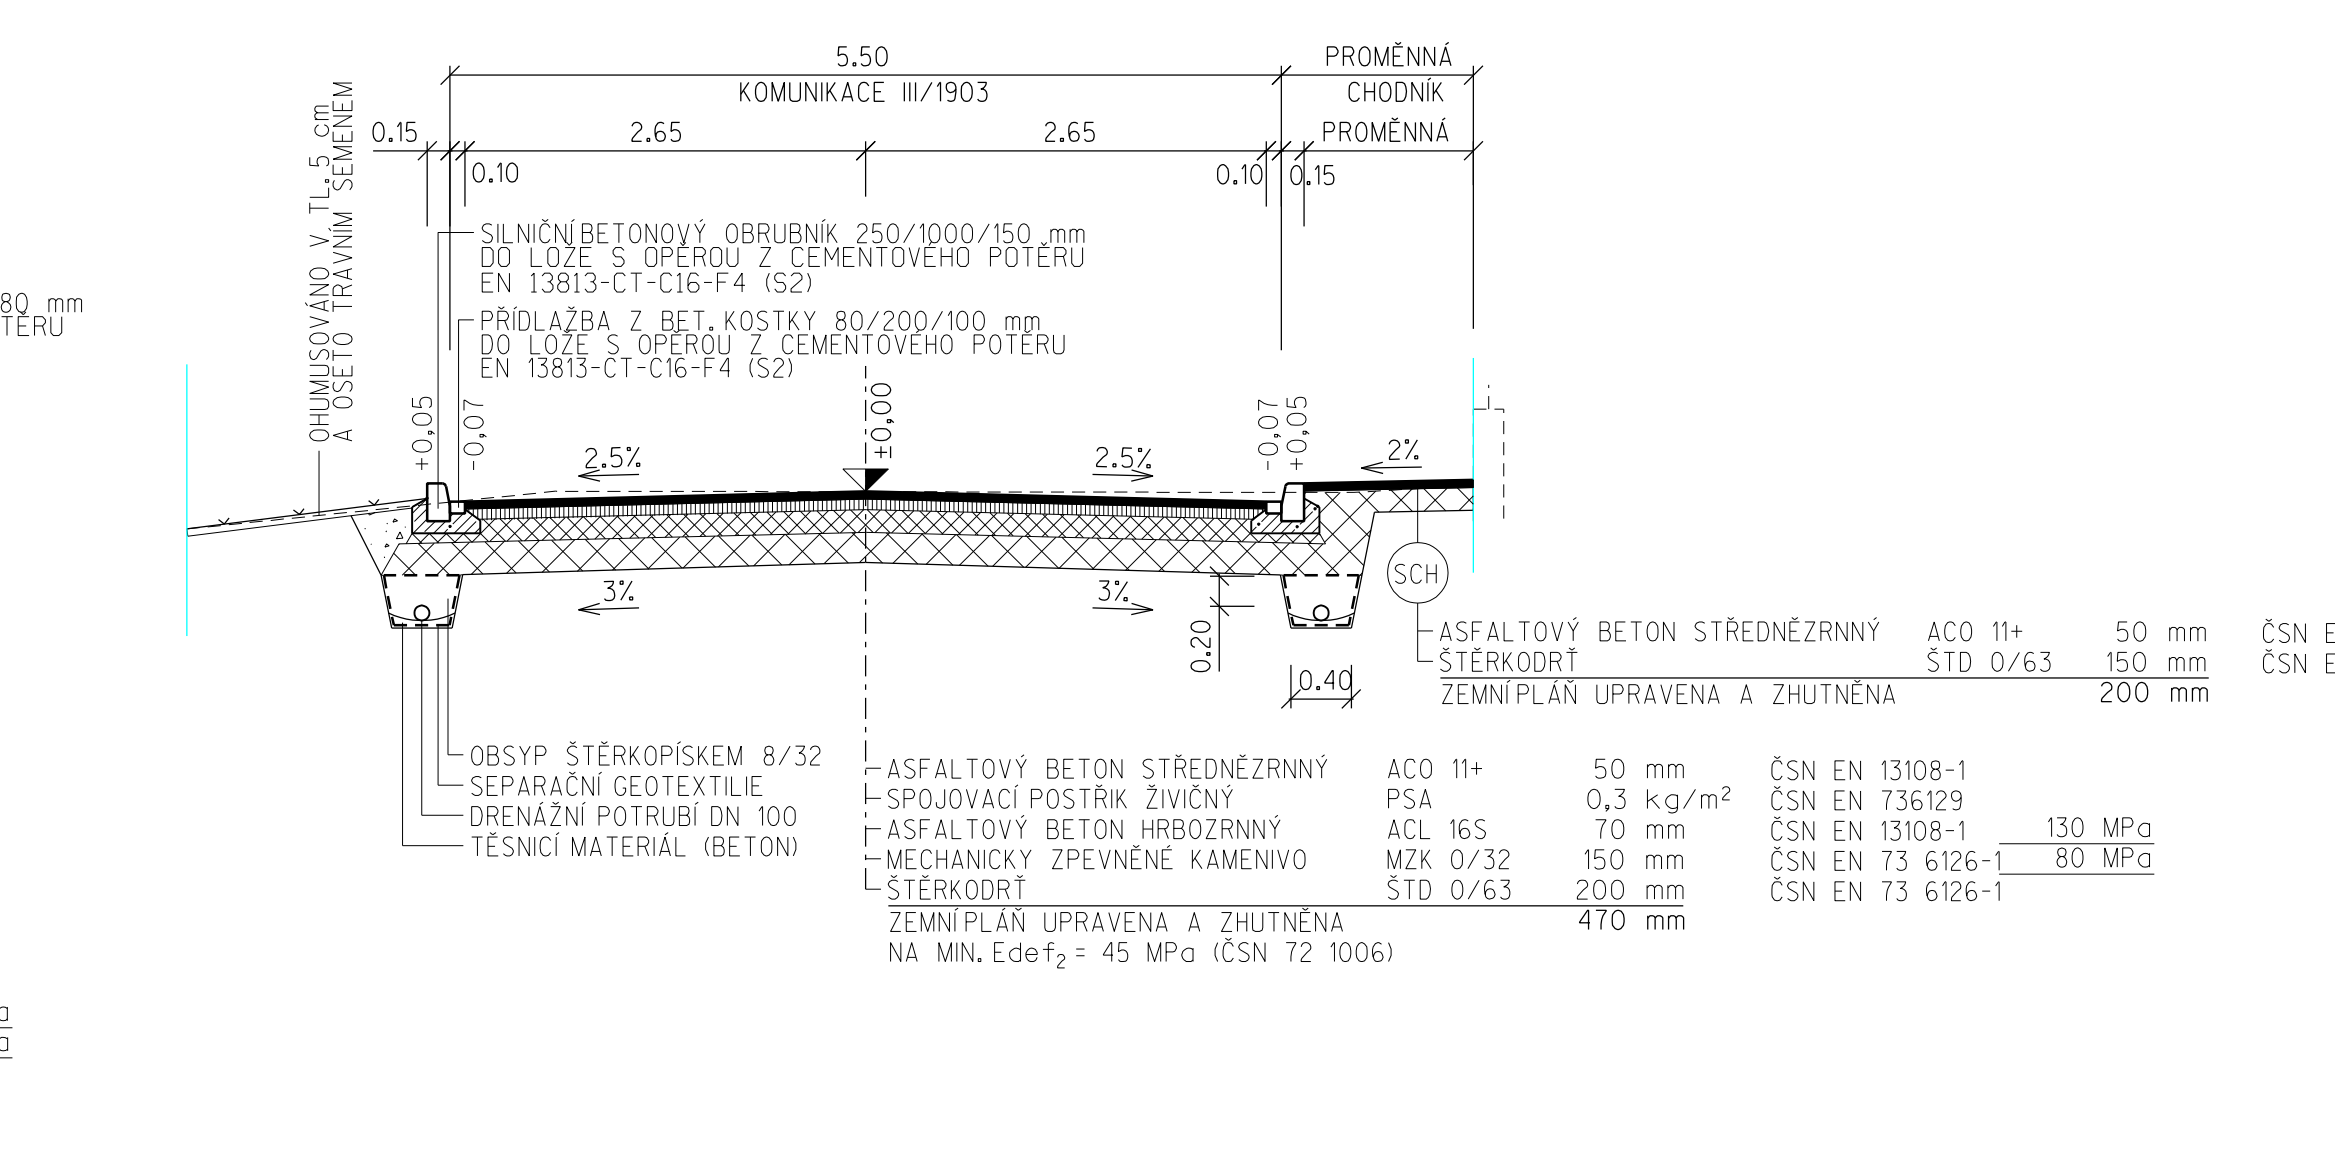

Komunikace III/1907

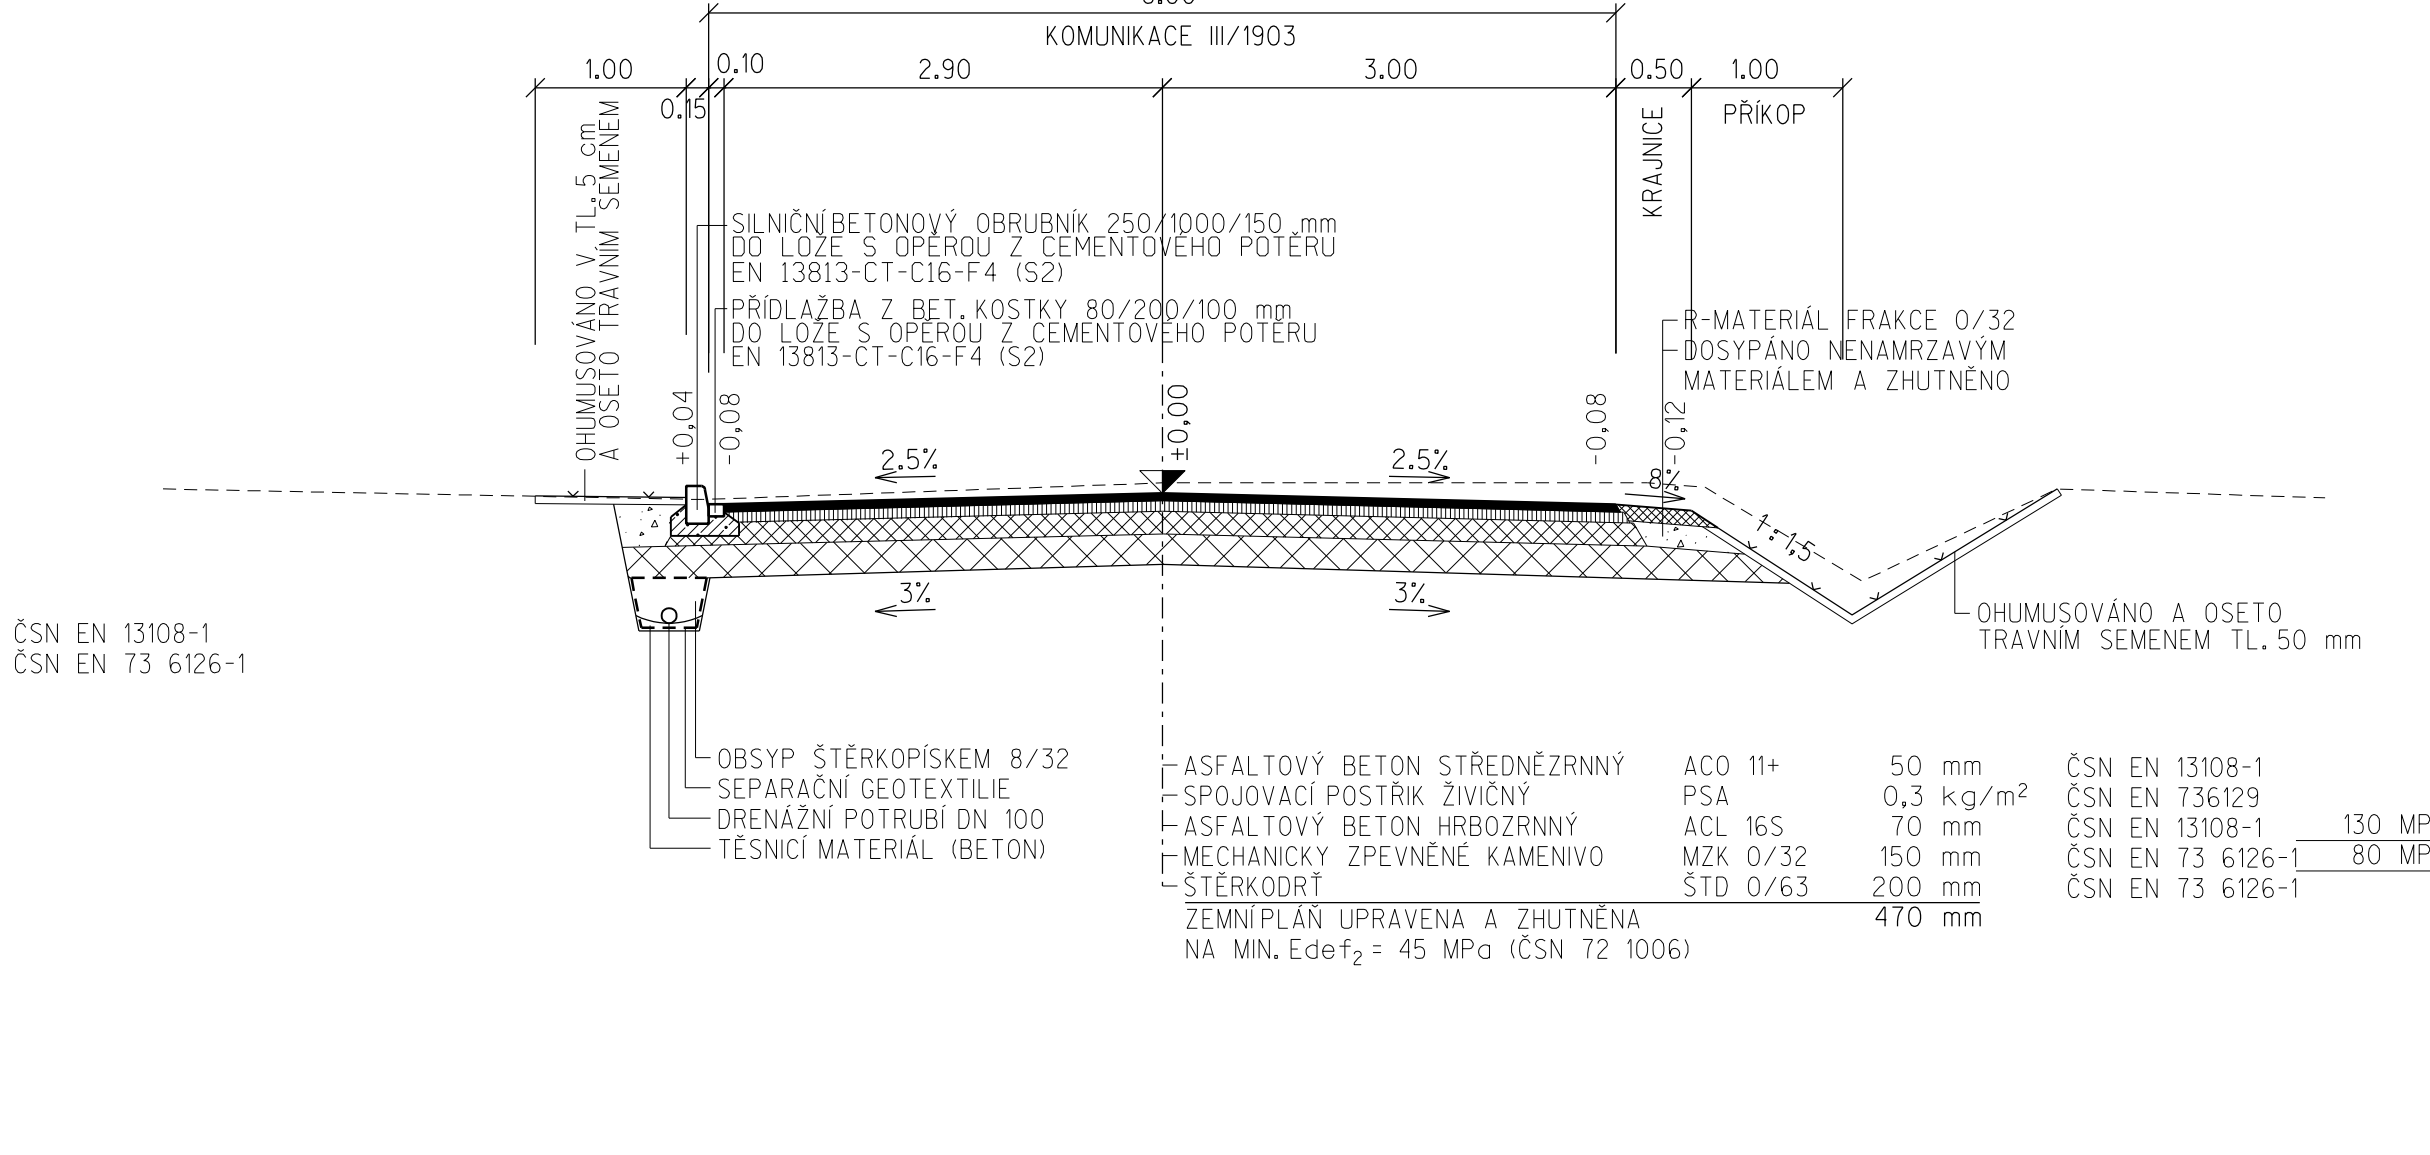

Vzorový příčný řez okružní křižovatkou

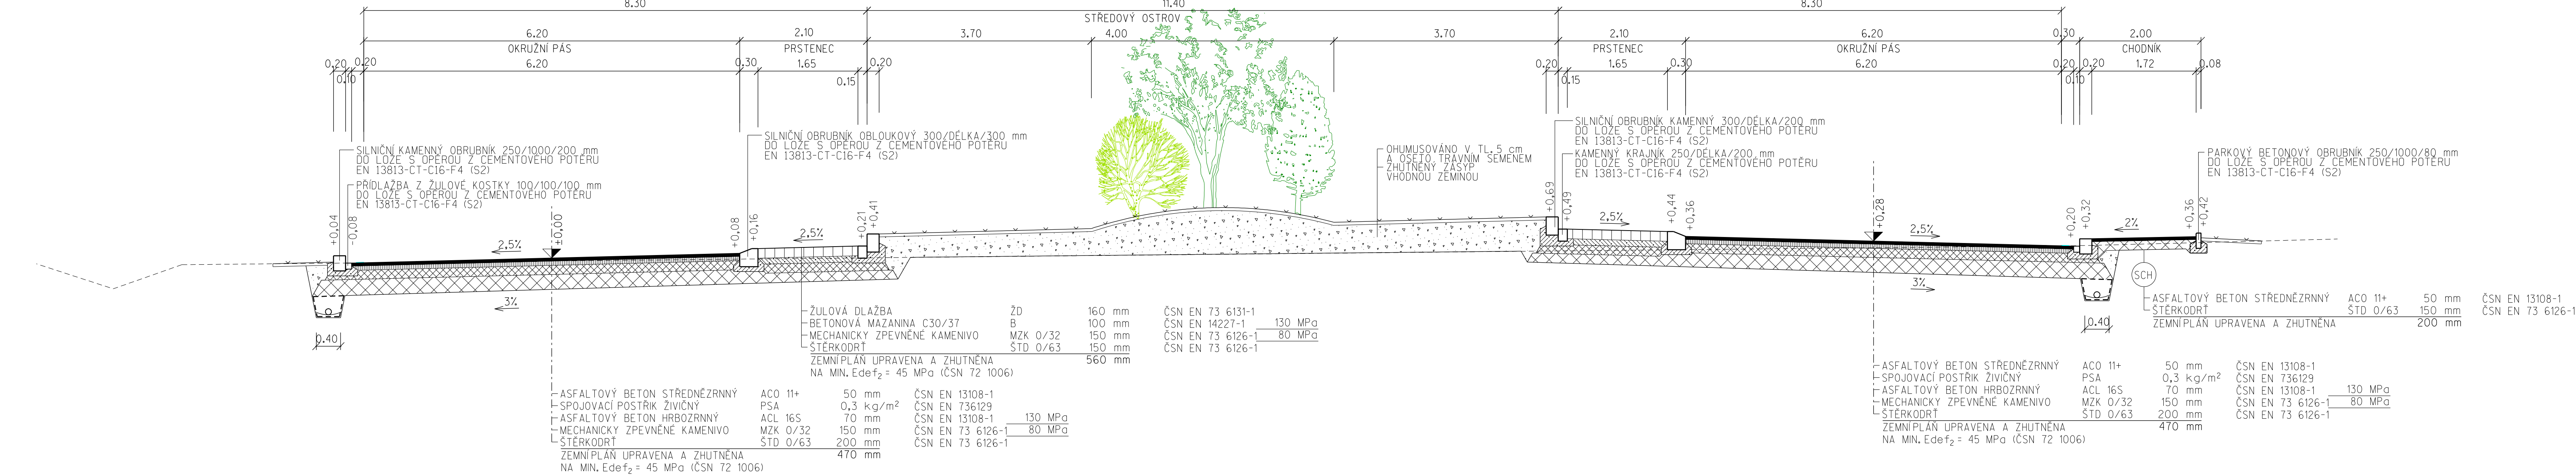

MRÁKOV

1:50

VYPRACOVAL Ing. Alois Jungová	ODPOVĚDNÝ PROJEKTANT Ing. Michal Ptáčník	PTÁČNÍK dopravní stavby
INVESTOR Město Město Město	Stavba Stavba	Cihlářská 552 34401 Domažlice
AKCE MRÁKOV Průtah obcí - rekonstrukce	Stavba Stavba	D.1.3