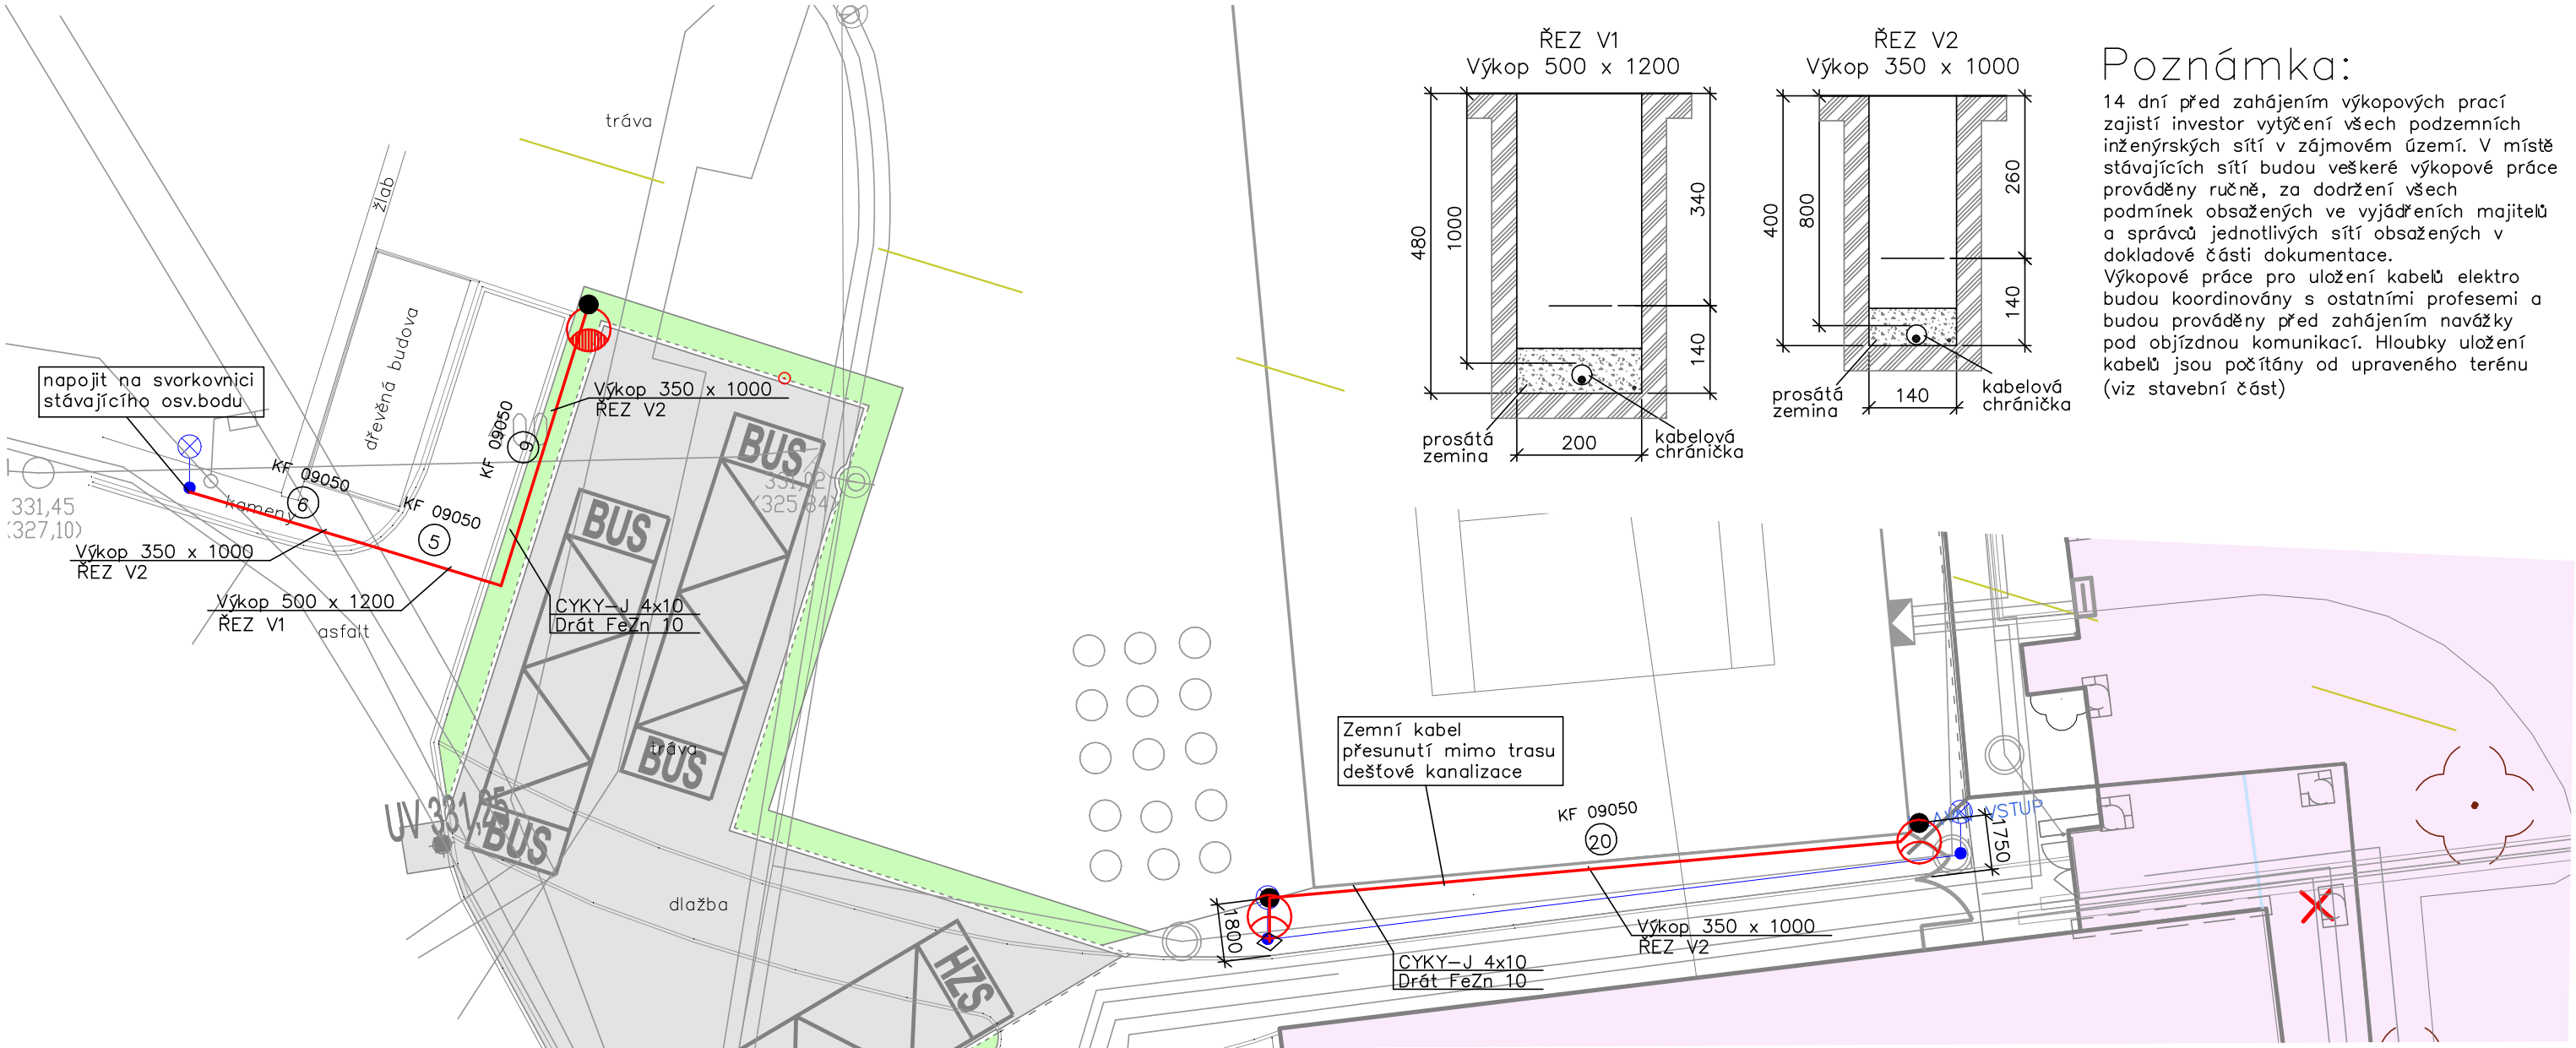

ŘEZ V1
Výkop 500 x 1200

ŘEZ V2
Výkop 350 x 1000

Poznámka:

14 dní před zahájením výkopových prací zajistí investor vytýčení všech podzemních inženýrských sítí v zájmovém území. V místě stávajících sítí budou veškeré výkopové práce prováděny ručně, za dodržení všech podmínek obsažených ve vyjádřeních majitelů a správců jednotlivých sítí obsažených v dokladové části dokumentace.
Výkopové práce pro uložení kabelů elektro budou koordinovány s ostatními profesemi a budou prováděny před zahájením navážky pod objízdnou komunikací. Hloubky uložení kabelů jsou počítány od upraveného terénu (viz stavební část)

Legenda prvků:

- přesunuté stávající svítidlo VO
- nově osazené svítidlo VO
- sloup VO
- KF 09050 — způsob uložení – kabelová chránička
- 4m — kabelová trasa – délka úseku
- spojka na kabelovém vedení

Prostředí:

Základní charakteristiky dle souboru ČSN 33–2000
Venkovní prostory:
AB8, AC1, AD3, AE1, AF1, AG1, AH1, AK1, AL1, AM1, AN2, AP1, AQ1, AS2, BA1, BC1,
BD1, BE1, CA1, CB1 – zvlášť nebezpečné

SO 03 - Venkovní osvětlení

Investor:	**Střední odborné učiliště elektrotechnické** Vejprnická 663/56, 318 00 Plzeň 3-Skvrňany
Generální projektant: Valbek	**Valbek, spol. s r.o., středisko Plzeň** Parková 1205/11 326 00 Plzeň
HIP:	Ing. arch. Martin Králik

Vypracoval	Josef Kreis		**Zak. číslo**	**21PL72003**
Zodp. projektant	Josef Kreis		**Datum**	**12/2021**
Tech. kontrola	Ing. arch. Martin Králik		**Stupeň**	**DPS**
Akce	**PARKOVIŠTĚ PRO AUTOBUSY A NÁSTUPNÍ PLOCHY HZS-SOUE VEJPRNICKÁ 56 PLZEŇ**		**Počet formátů**	2 A4
			Měřítko	1: 200
			Č. přílohy	**Paré**
Projektant: Valbek, spol. s r.o. Vaňurova 505/17 460 02 Liberec 3	**Příloha** Situace		2	