

Mostní list mostu pozemní komunikace			
Ev.č. mostu:	1806-4		
Název mostu:	Most přes vodoteč Záluží-Horní Bříza		
Místní název:	u Barvičky		
Předmět přemostění:	Vodoteč (stálý průtok)		
Převáděná komunikace:	3. třída / 1806		
Název převáděné komunikace:			
Staničení liniové:	0.519 km	Staničení na úseku: 0.519 km	
Rok postavení:	1902		
Rok poslední rekonstrukce:			
Kraj:	Plzeňský		
Okres:	Plzeň-sever		
Obec (MČ):	Třemošná		
Katastrální území:	Záluží u Třemošné		
Správce mostu:	kraj Plzeňský, KSÚS Plzeňského kraje, okres Plzeň-sever, 74-Kralovice II		
Zpracovatel mostního listu:			
Zatížitelnost v době uvedení do provozu, způsob a rok stanovení			
Způsob stanovení: $V_n = -$ $V_r = -$ $V_e = -$ $V_{aj}(V_a) = -$ Rok:			
Zatížitelnost současná, způsob a rok stanovení			
Způsob stanovení: N (Způsob stanovení zatížitelnosti neznámý) $V_n = 8.0 \text{ t}$ $V_r = 11 \text{ t}$ $V_e = 88 \text{ t}$ $V_{aj}(V_a) = -$ Rok: 2020			
Základní údaje			
Celkový počet polí: 1 Délka přemostění: 5.00 m Délka NK: 6.00 m Šikmost: Kolmý 100.00 g Volná šířka: 6.60 m Celková šířka mostu: 7.40 m Plocha mostu: 44.40 m ² Souřadnice mostu S-JTSK X: -822473 Y: -1061378 WGS: 49.821353°N 13.359219°E Popis spodní stavby: Opěry: kvádrové zdivo. Popis nosné konstrukce: 6ks ŽB prostých trámů 0.20/0.50m. Poznámka k nosné konstrukci:			
Ostatní údaje			
Výška mostu nad terénem: 2.30 m Výška NK nad hladinou vody: 0.00 m Q_{100} : - Normální hladina vody: 0.20 m Navrhovaná hladina NH: - m n.m. Kontrolní navrhovaná hladina KNH: - m n.m.			
Mostní podpěry a křídla			
-	Počet: 2 Typ podpěr: Krajní opěra Druh: Masivní opěra Materiál: Kámen Délka: 6.00 až 6.00 m Šířka: 0.00 až 0.00 m Výška: 1.50 až 1.50 m		
Nosná konstrukce			
-	Počet polí: 1 Šikmá světlost: 5.00 m Kolmá světlost: 5.00 m Konstrukční výška: 0.50 m Rozpětí: - m Šířka NK min.: - m Šířka NK max.: - m Převažující materiál: Železobeton Další materiál: Nezadaný Druh statického působení: Trám prostý Prefabrikát: Nezadaný		
Vozovka			
-	Povrch komunikace: Živice Skladba vozovky: Šířka mezi obrubami: 5.90 m		
Chodníky			
- (Levý chodník)	Povrch chodníku: Nezadaný Šířka chodníku: 0.00 m Plocha chodníku: 0.00 m ²		
- (Pravý chodník)	Povrch chodníku: Nezadaný Šířka chodníku: 0.00 m Plocha chodníku: 0.00 m ²		
Svodidla/zábradelní svodidla			
-	Druh svodidla: Výrobce: Délka: - m Zábradlí: ocelové Merklín.		
Cizí zařízení na mostě			
-	Typ zařízení: Správce:		
Správní údaje			

Archivace projektu: Neznámá

Klasifikační stupeň stavu mostu

Nosná konstrukce: VI - Velmi špatný Spodní stavba: VI - Velmi špatný Použitelnost: IV - Omezeně použitelné

Datum provedení poslední HPM(1HPM,MPM): 4.10.2020

Reprodukční pořizovací hodnota: 0.00 Kč


Datum posledního stanovení: -

Dne:

Vypracoval - podpis:

Datum tisku: 2.5.2022 08:01 Vytisknul z BMS: TS ksus Plzeň

MĚŘ.: 1:100

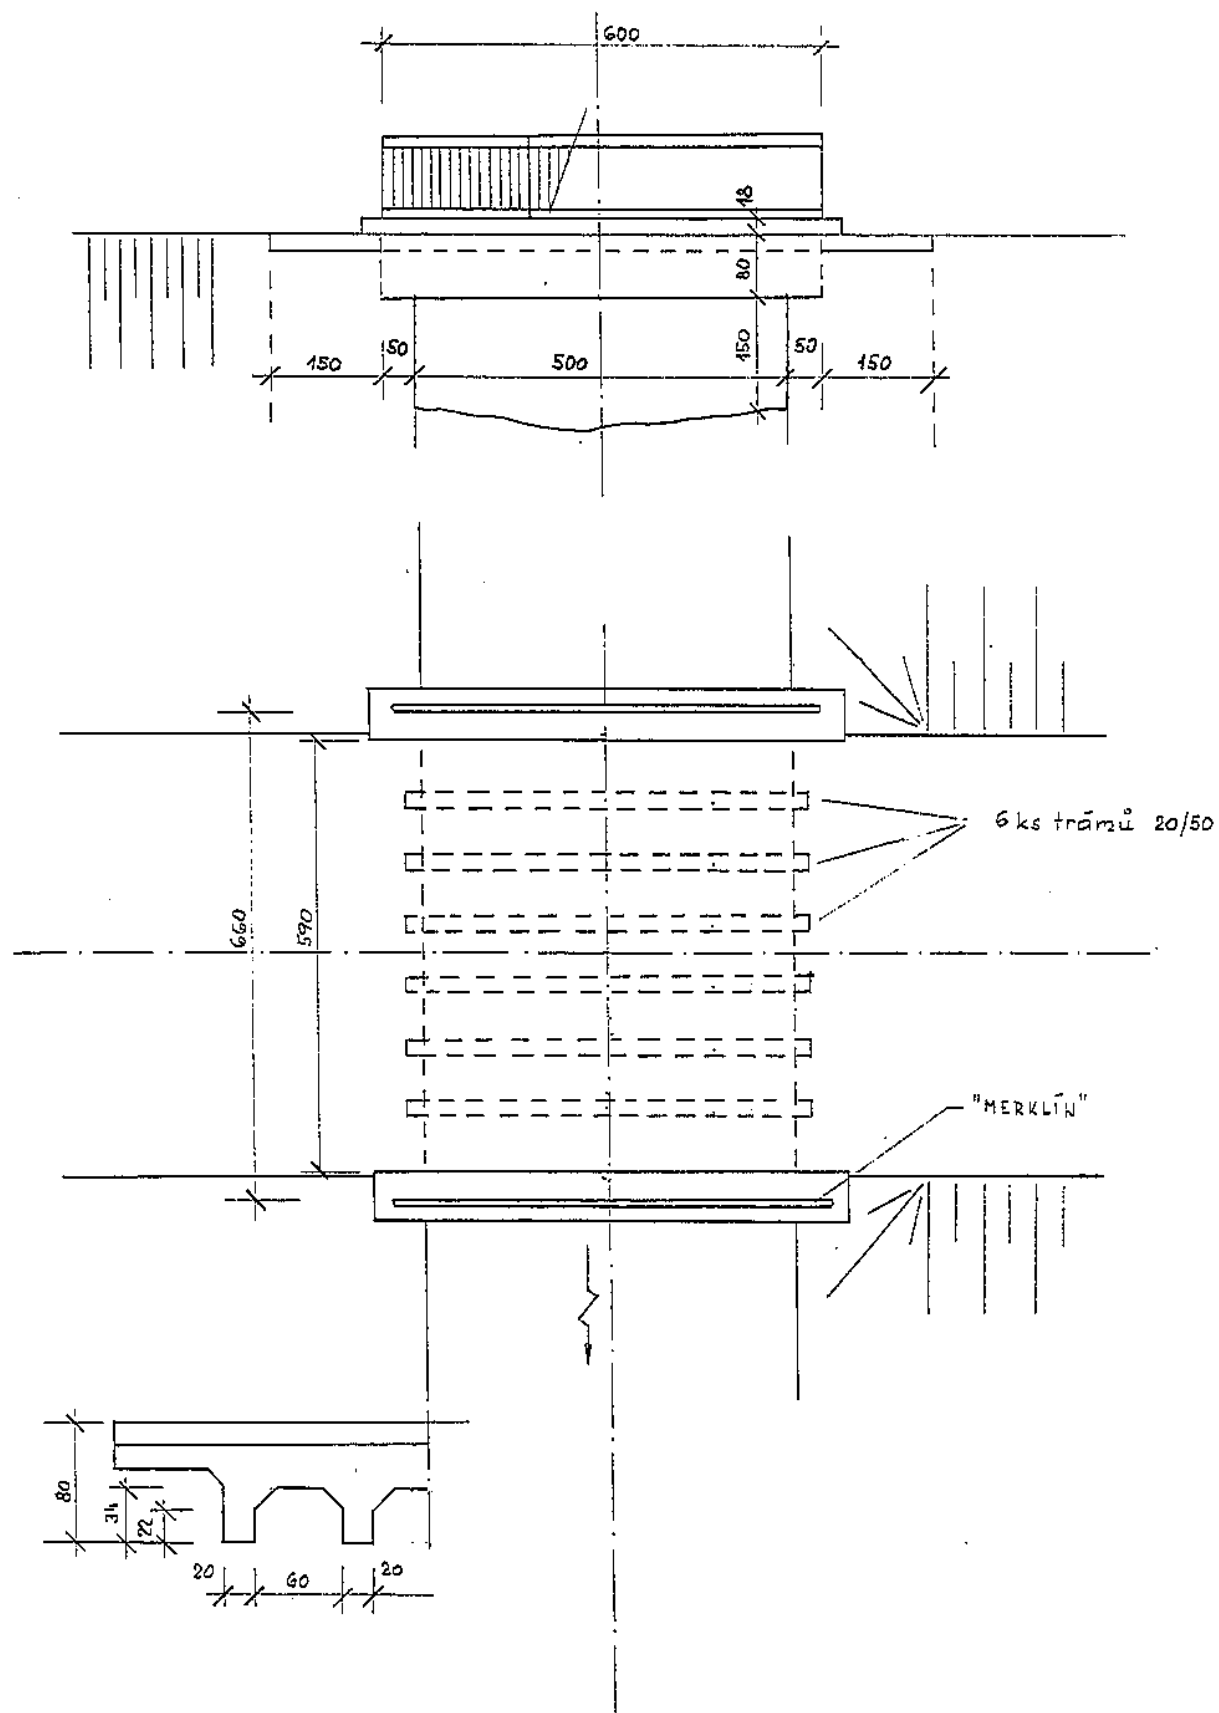

Schematický náčrt mostu, převzatý z ML