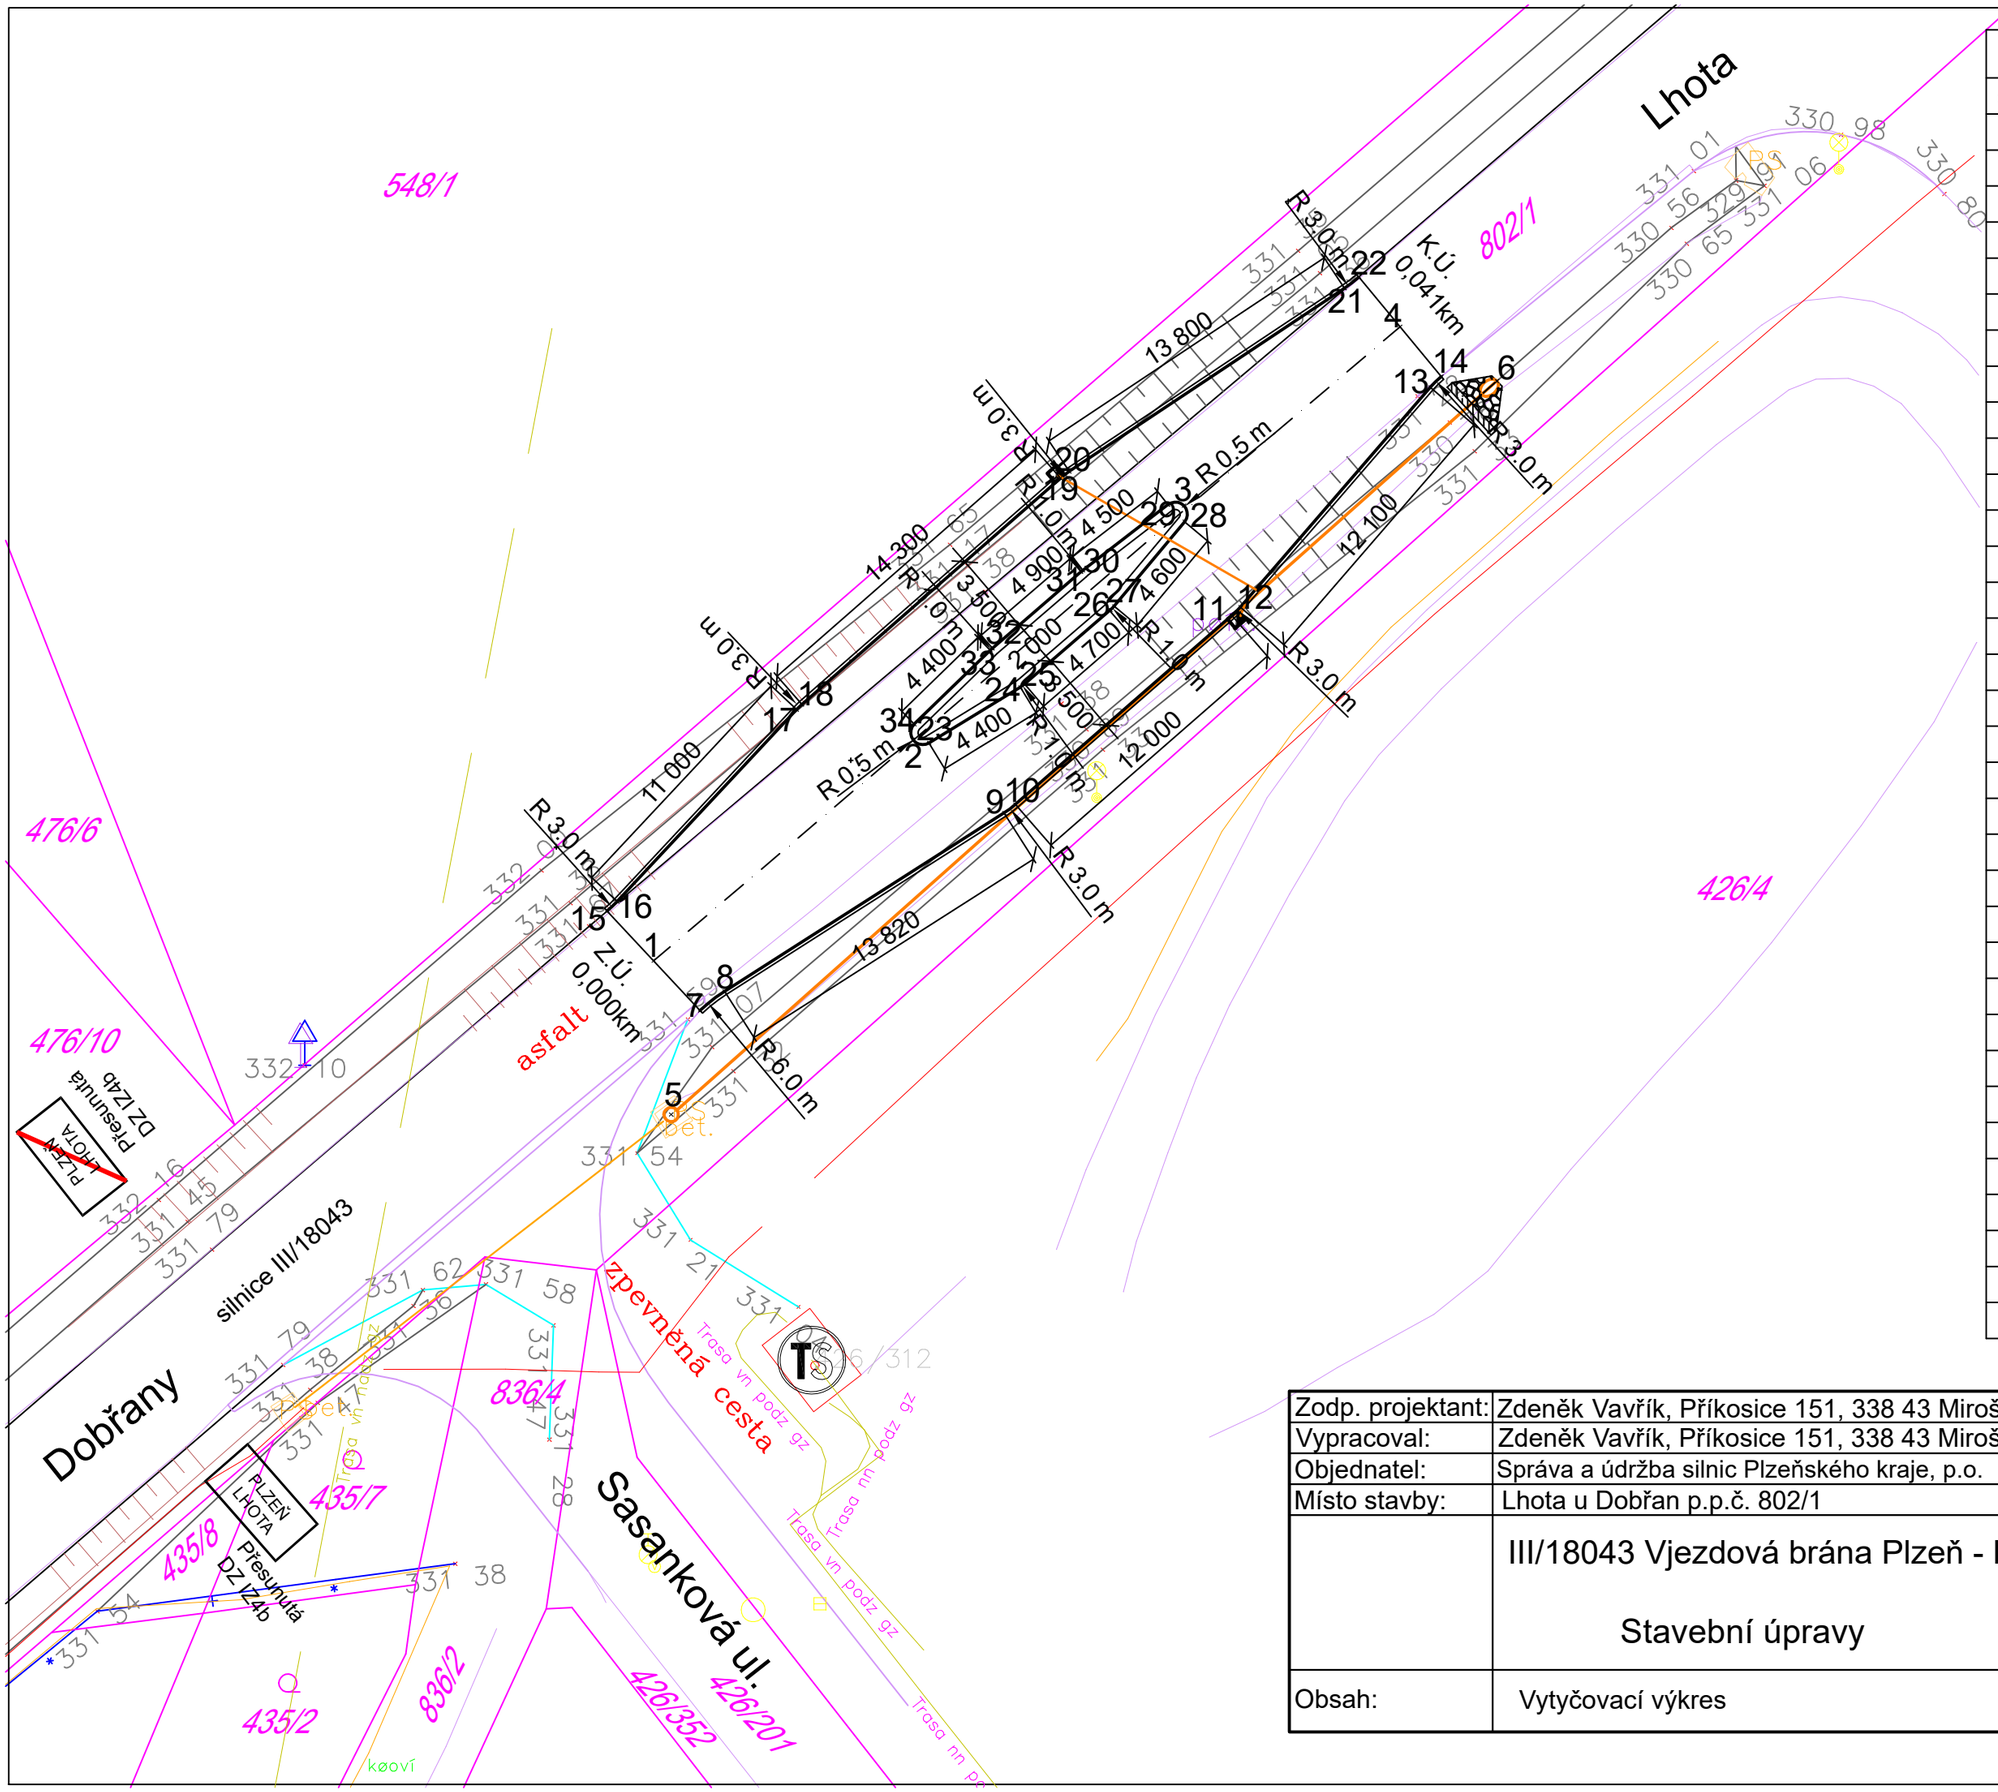

tabulka bodů		
č. bodu	X.	Y.
1.	-827894,72	-1076152,02
2.	-827883,91	-1076142,82
3.	-827872,62	-1076133,07
4.	-827863,62	-1076125,61
5.	-827893,99	-1076158,42
6.	-827859,59	-1076127,87
7.	-827892,78	-1076154,09
8.	-827891,76	-1076153,30
9.	-827880,12	-1076145,86
10.	-827879,64	-107145,50
11.	-827870,63	-1076137,64
12.	-827870,27	-1076137,29
13.	-827862,36	-1076128,13
14.	-827861,90	-1076127,68
15.	-827896,66	-1076149,95
16.	-827896,24	-1076149,55
17.	-827888,76	-1076141,56
18.	-827888,54	-1076141,35
19.	-827877,77	-1076131,92
20.	-827877,40	-1076131,64
21.	-827865,94	-1076124,01
22.	-827865,34	-1076123,54
23.	-827883,24	-1076142,94
24.	-827879,44	-1076140,62
25.	-827879,27	-1076140,50
26.	-827875,69	-1076137,40
27.	-827875,53	-1076137,25
28.	-827872,60	-1076133,73
29.	-827873,29	-1076133,02
30.	-827876,84	-1076135,76
31.	-827876,91	-1076135,82
32.	-827880,60	-1076139,00
33.	-827880,69	-1076139,09
34.	-827883,86	-1076142,16

Zodp. projektant:	Zdeněk Vavřík, Příkosice 151, 338 43 Mirošov		
Vypracoval:	Zdeněk Vavřík, Příkosice 151, 338 43 Mirošov		
Objednatel:	Správa a údržba silnic Plzeňského kraje, p.o.		
Místo stavby:	Lhota u Dobřan p.p.č. 802/1		
	III/18043 Vjezdová brána Plzeň - Lhota Stavební úpravy	účel	RDS
		datum	02/2022
		kótováno	
		měřítko	1:250
Obsah:	Vytyčovací výkres		
		č.výkresu	D6.

paré: