

PODÉLNÝ PROFIL - SO 101 SILNICE III/1806

CHODNÍK V OBCI KRAŠOVICE
M 1:500/1:50 km 0,000 00 - km 0,100 46

Katastrální území	Krašovice u Plzně
Kraj :	Plzeňský

SKLONOVÉ POMĚRY

KÓTY NIVELETY

KÓTY TERÉNU


Srov. rovina = 410 m / n. m.


STANIČENÍ

VZDÁLENOST PRICNYCH REZU

SMĚROVÉ POMĚRY

STANIČENÍ

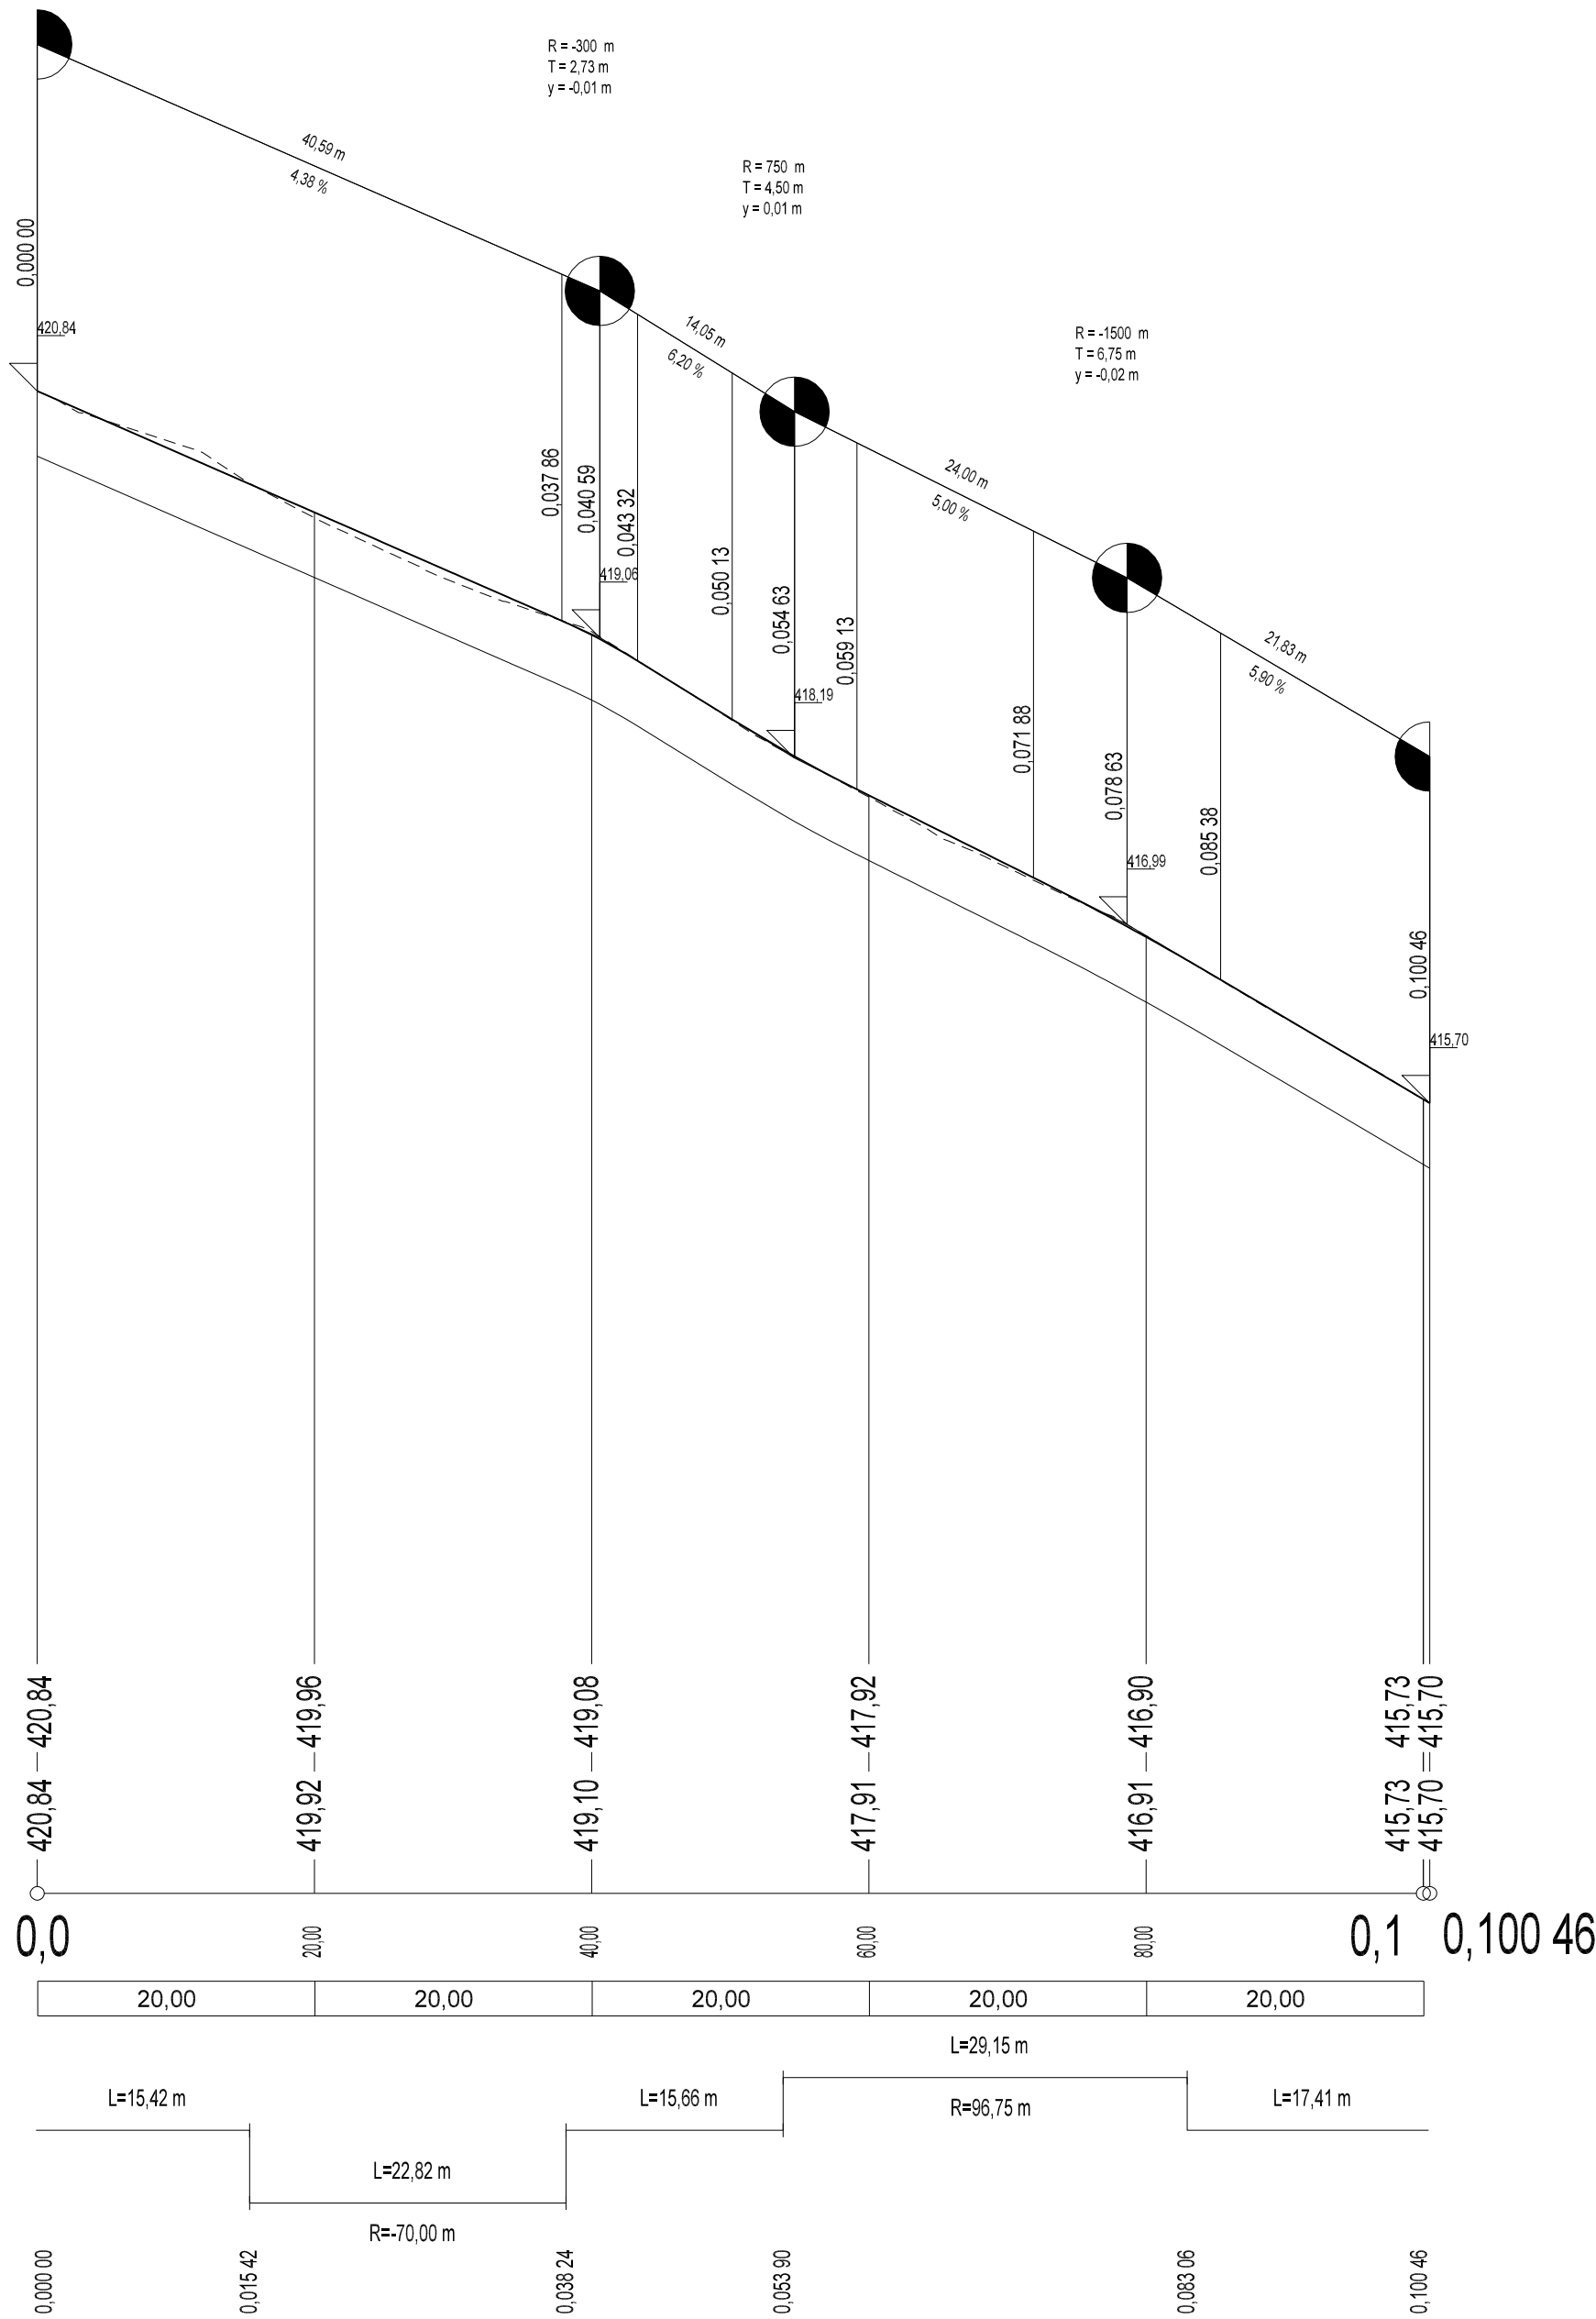

ZPRACOVATEL:		AUTORIZACE:	
		Touš projekt s.r.o. Krátká 765 Horní Bříza 330 12 tel.: +420 775 031 676 E-mail: t-projekt@email.cz	
OBJEDNATEL	OBEC KRAŠOVICE, KRAŠOVICE 10, 330 13 TRNOVÁ U PLZNĚ SUSPK p.o., KOTEROVSKÁ 462/162, 326 00 PLZEŇ		
ODPOVĚDNÝ PROJEKTANT STAVBY	NAVRHL, VYPRACOVAL	ÚČEL	DŮR/DSP
BC. JAN TOUŠ <i>Touš</i>	BC. JAN TOUŠ <i>Touš</i>	DATUM	05/2020
KRAJ: PLZEŇSKÝ	KATASTRÁLNÍ ÚZEMÍ: KRAŠOVICE U PLZNĚ	MĚŘITKO	1:1000/100
CHODNÍK V OBCI KRAŠOVICE		ČÁST	PARÉ
STAVEBNÍ ČÁST - SO 101 SILNICE III/1806		D.1.1.	
PODÉLNÝ PROFIL		PŘÍL. 3.	