


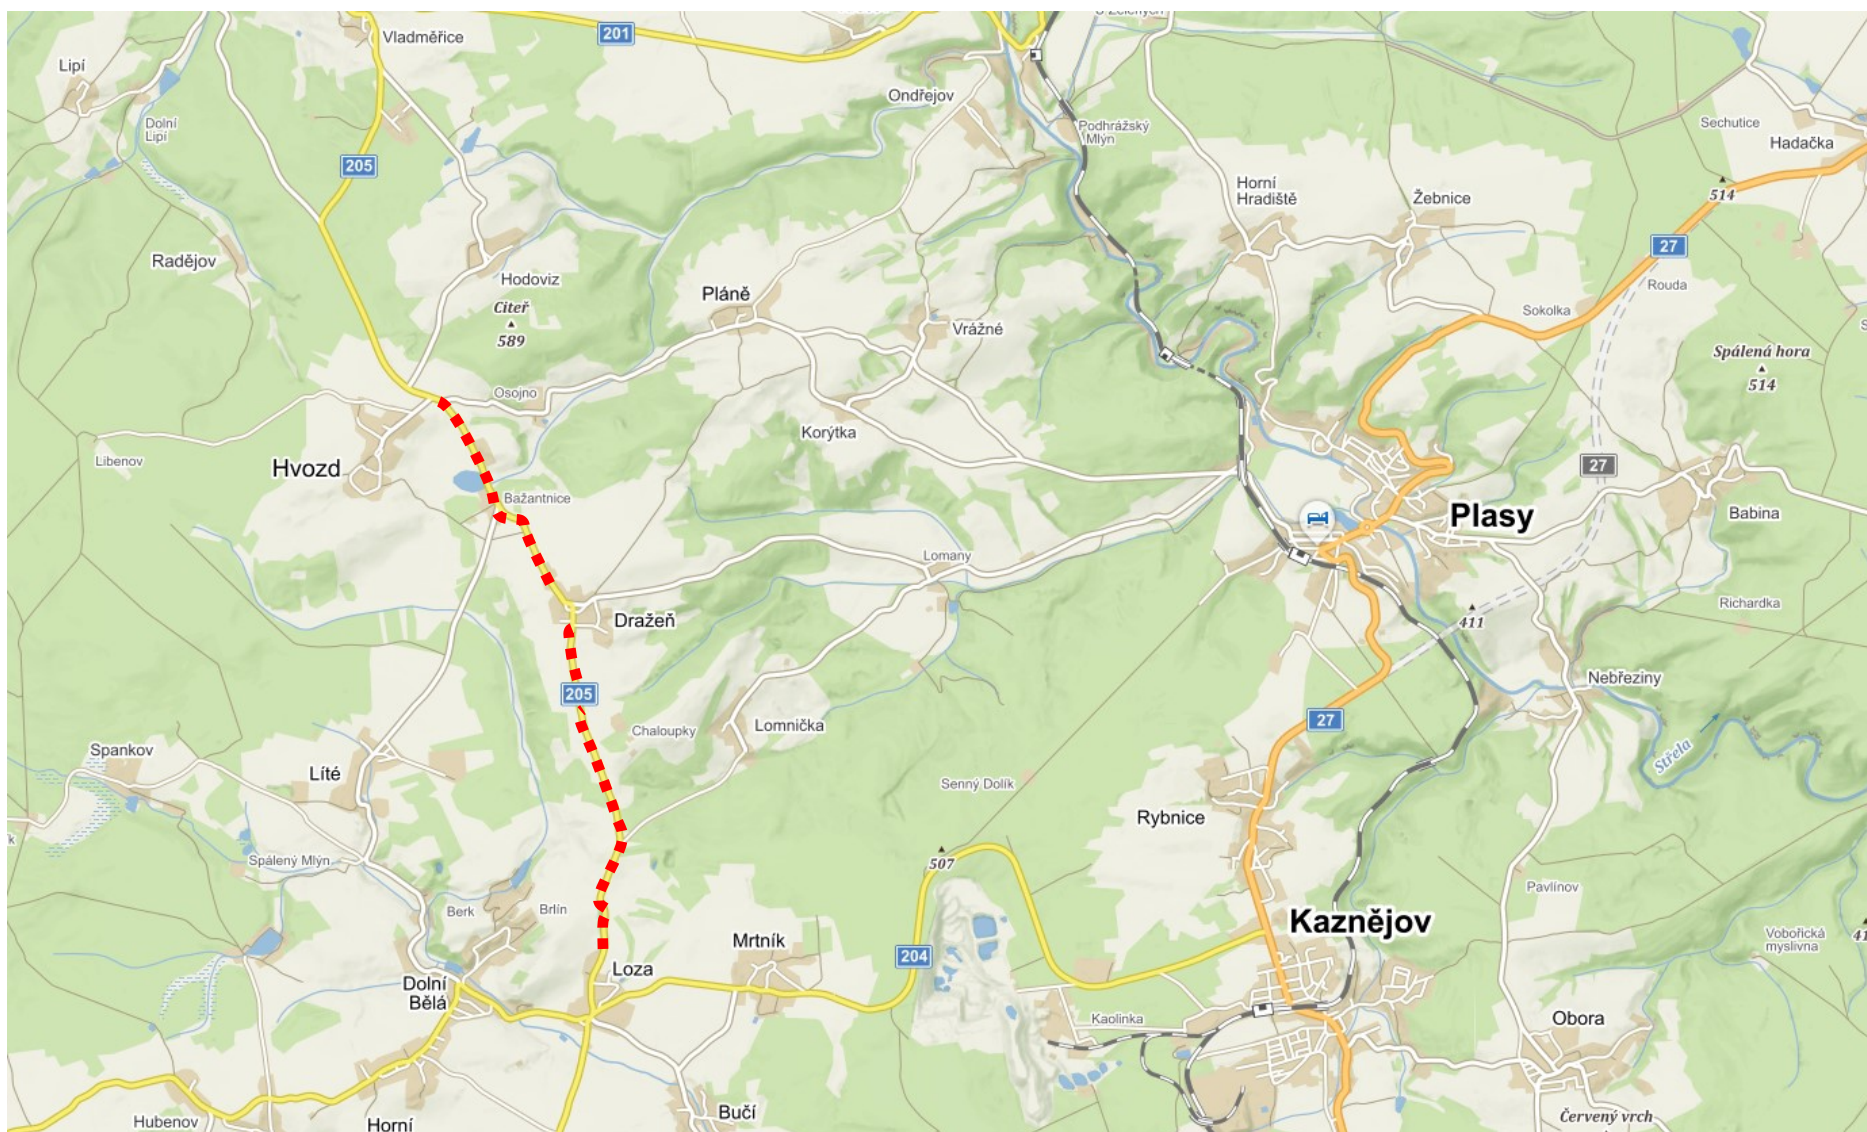

mapový podklad: **Mapy.cz**

..... Předmětný úsek silnice; *průtah obcí Dražeň není předmětem opravy*