III/19326 KŠICE - TRPÍSTY

VZOROVÝ PŘÍČNÝ ŘEZ

PŘEVÝŠENO

V PŘÍMÉ

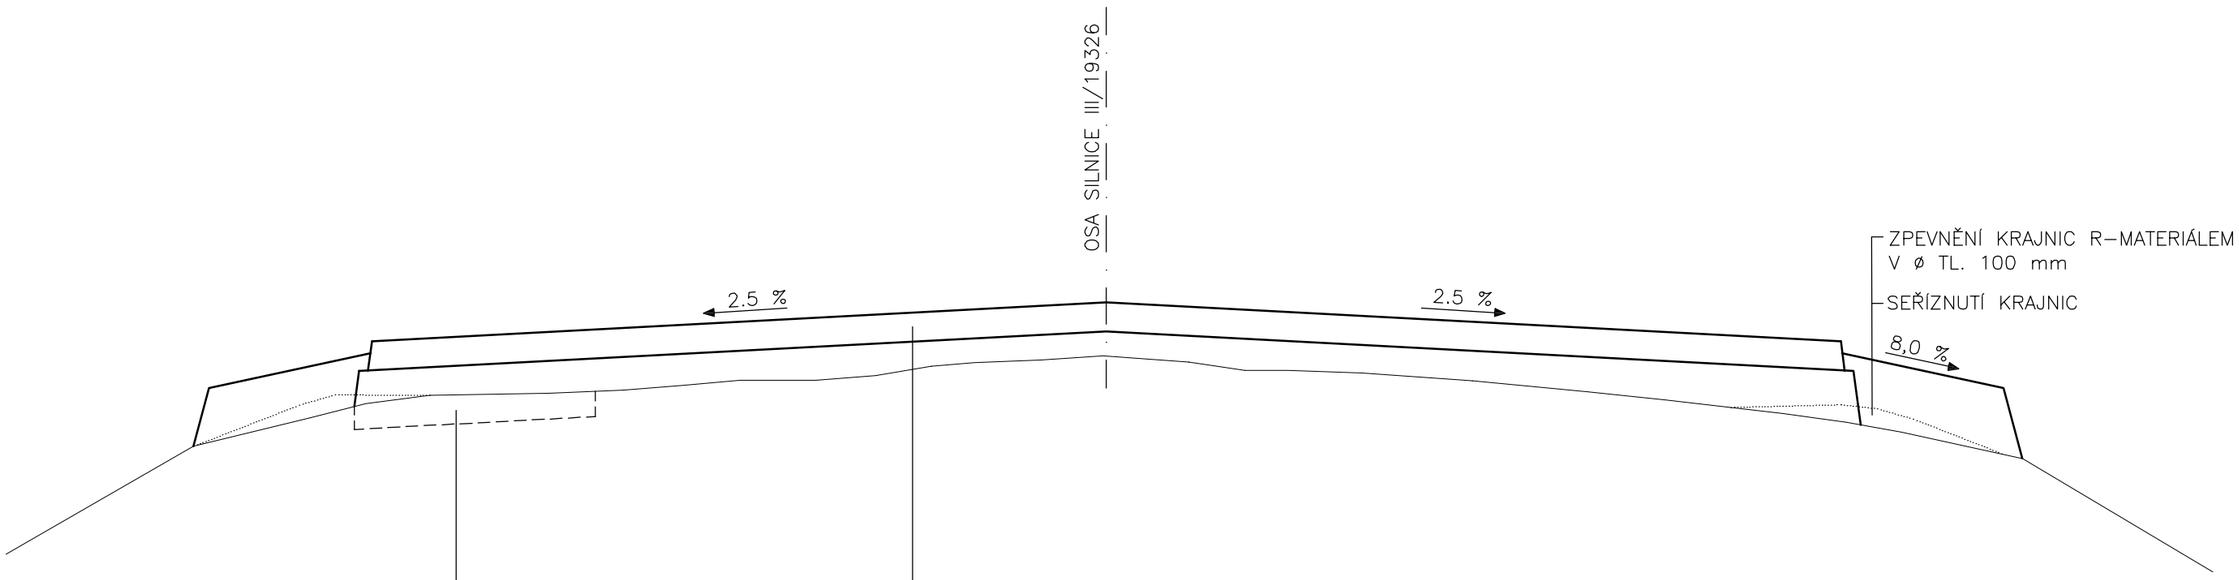

BETON ASFALTOVÝ STŘEDNĚZRNNÝ	ACO 11	TL. 50 mm	ČSN EN 13108-1
SPOJOVACÍ POSTŘIK	PS-C	0.30 kg/m²	ČSN 73 6129
VYROVNÁVKA Z ASFALTOVÉHO BETONU HRUBOZRNNÉHO	ACL 16	TL. 60 mm	ČSN EN 13108-1
SPOJOVACÍ POSTŘIK	PS-C	0.60 kg/m²	ČSN 73 6129
ZAMETENÍ STÁVAJÍCÍHO KRYTU			

OPRAVA NEÚNOSNÝCH MÍST

- BETON ASFALTOVÝ HRUBOZRNNÝ ACL 16 TL. 50 mm
- ODFRÉZOVÁNÍ ŽIVIČNÝCH VRSTEV V TL. 50 mm