

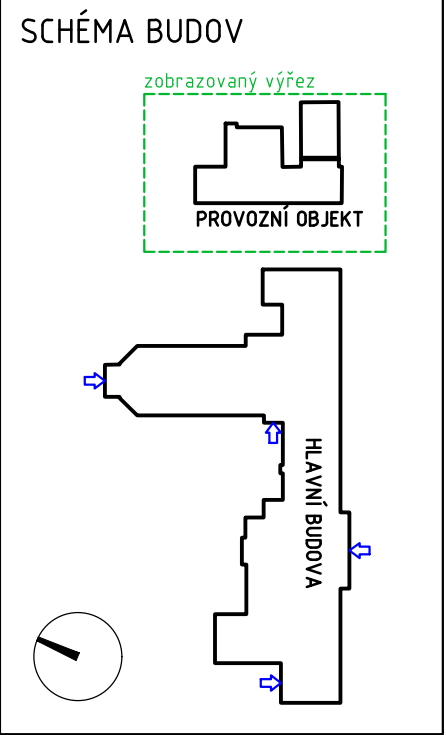


TABULKA MÍSTNOSTÍ					
Číslo	Jméno	Plocha [m2]	Podlaha	Stěny	Strop
1.1	MÁRNICE	15.00	KERAMICKÁ DLAŽBA	KERAMICKÁ DLAŽBA	OMÍTKA
1.2	GARÁŽ	15.20	BET.MAZANINA	OMÍTKA	OMÍTKA
1.3	GARÁŽ	15.02	BET.MAZANINA	OMÍTKA	OMÍTKA
1.4	GARÁŽ	14.03	BET.MAZANINA	OMÍTKA	OMÍTKA
1.5	SKLAD	6.68	BET.MAZANINA	OMÍTKA	OMÍTKA
1.6	DÍLNA	23.81	BET.MAZANINA	OMÍTKA	OMÍTKA
1.7	DÍLNA	15.08	BET.MAZANINA	OMÍTKA	OMÍTKA
1.8	CHODBA	3.28	KERAMICKÁ DLAŽBA	OMÍTKA	OMÍTKA
1.9	WC	1.37	KERAMICKÁ DLAŽBA	OMÍTKA	OMÍTKA
1.10	UMÝVÁRNA	2.57	KERAMICKÁ DLAŽBA	OMÍTKA	OMÍTKA
1.11	KANCELÁŘ	8.77	KERAMICKÁ DLAŽBA	OMÍTKA	OMÍTKA
1.12	CHODBA	5.15	KERAMICKÁ DLAŽBA	OMÍTKA	OMÍTKA
1.13	ŠATNA	9.58	KERAMICKÁ DLAŽBA	OMÍTKA	OMÍTKA
1.14	OCHL. BAZÉNEK	11.33	KERAMICKÁ DLAŽBA	OMÍTKA	OMÍTKA
1.15	SAUNA	5.12	KERAMICKÁ DLAŽBA	OMÍTKA	OMÍTKA
1.16	DIESELAGRAGÁT	28.81	BET.MAZANINA	OMÍTKA	OMÍTKA
1.17	SKLAD	5.99	BET.MAZANINA	OMÍTKA	OMÍTKA
1.18	SKLAD	5.07	BET.MAZANINA	OMÍTKA	OMÍTKA
1.19	ROZVODNA	3.04	BET.MAZANINA	OMÍTKA	OMÍTKA
Celková užitná plocha:		194.9	[m2]		
Zastavěná plocha budovy:		265.77	[m2]		

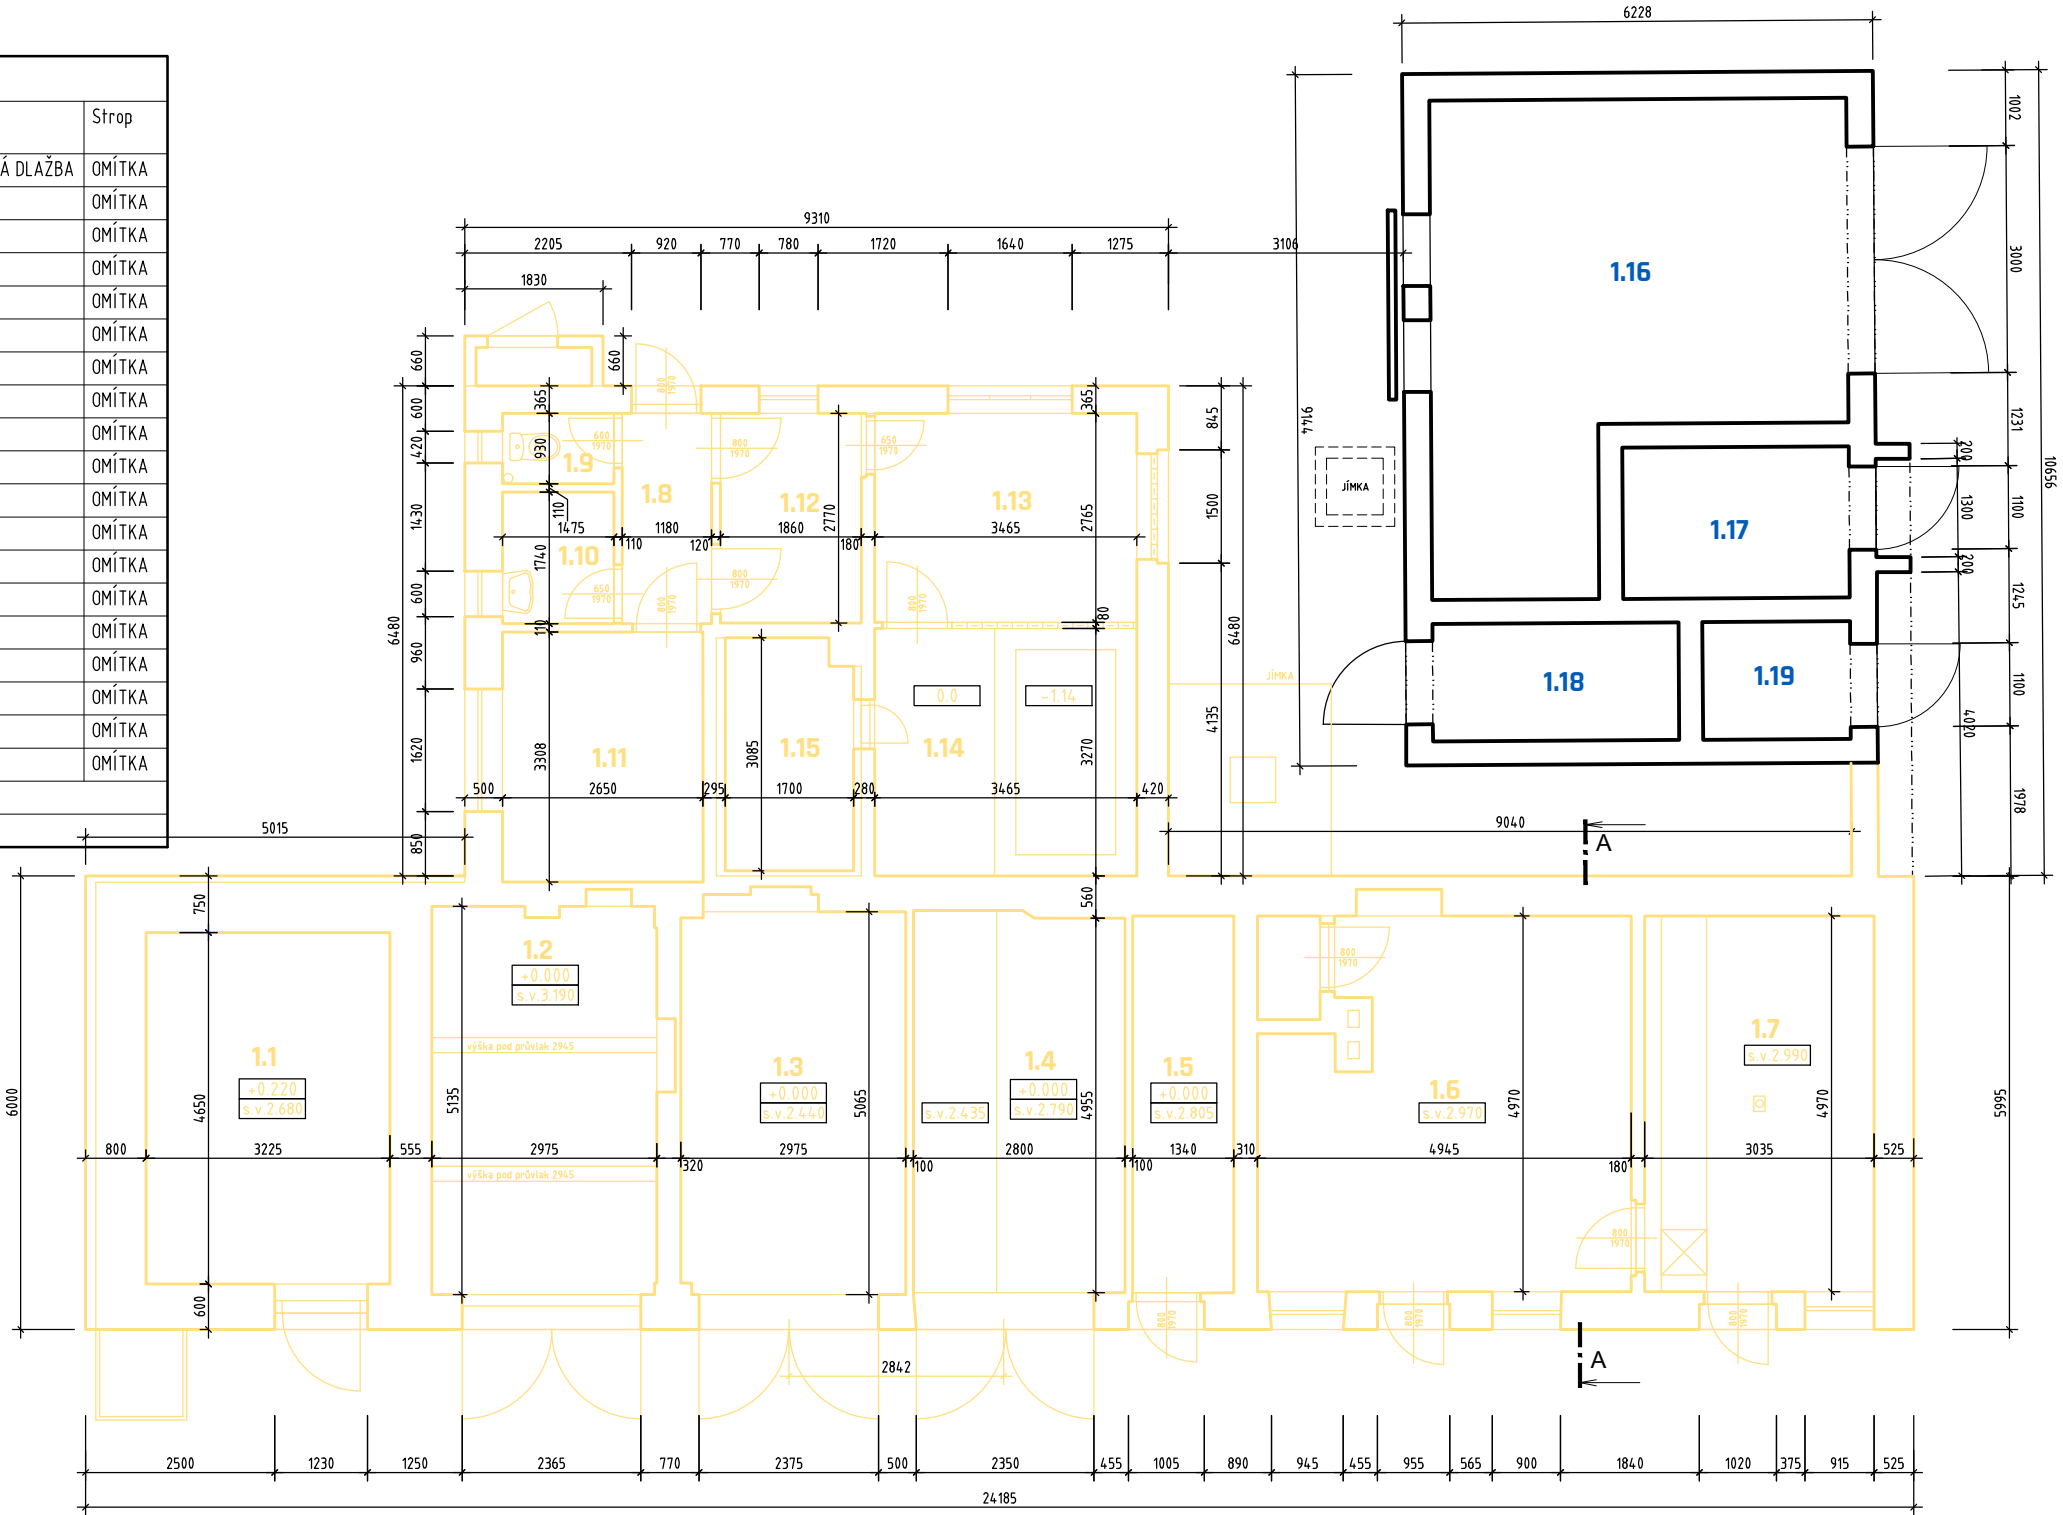

LEGENDA :

- BOURANÉ KONSTRUKCE
- STÁVAJÍCÍ ZDIVO

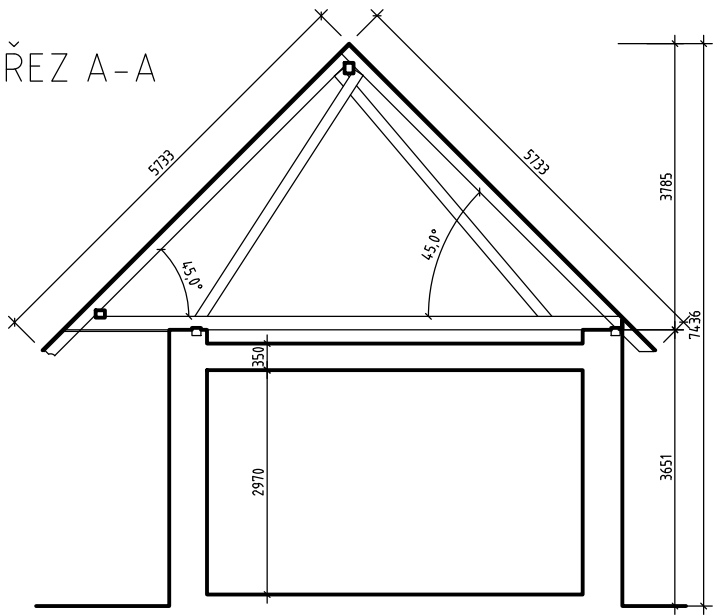

zodp.projektant		hl.architekt	kreslil	zodp.projektant části	
Ing.Arch.Jiří Kučera		Ing.Arch.Jiří Kučera	Štěpán Eliáš		
stavba					
VÝCHODNÍ PŘÍSTAVBA A STAVEBNÍ ÚPRAVY NEMOCNICE NÁSLEDNÉ PÉČE LDN HORAŽĐOVICE					
investor	Plzeňský kraj, IČO: 70890366 Škroupova 1760/18, Jižní Předměstí, 301 00 Plzeň			číslo zakázky	8/2021
				datum	12/2021
část	D. VÝKRESOVÁ DOKUMENTACE D.1.1.-ARCHITEKTONICKO-STAVEBNÍ ŘEŠENÍ			formát	A3
				stupeň P.D.	SPOL.POVOLENÍ
objekt	SO 01 VÝCHODNÍ PŘÍSTAVBA			měřítko	1: 100
				číslo výkresu :	
obsah:	BOURACÍ PRÁCE			1	