



PŮDORYS STROPNÍ KONSTRUKCE NAD 3.NP

ŘEZ 2-2

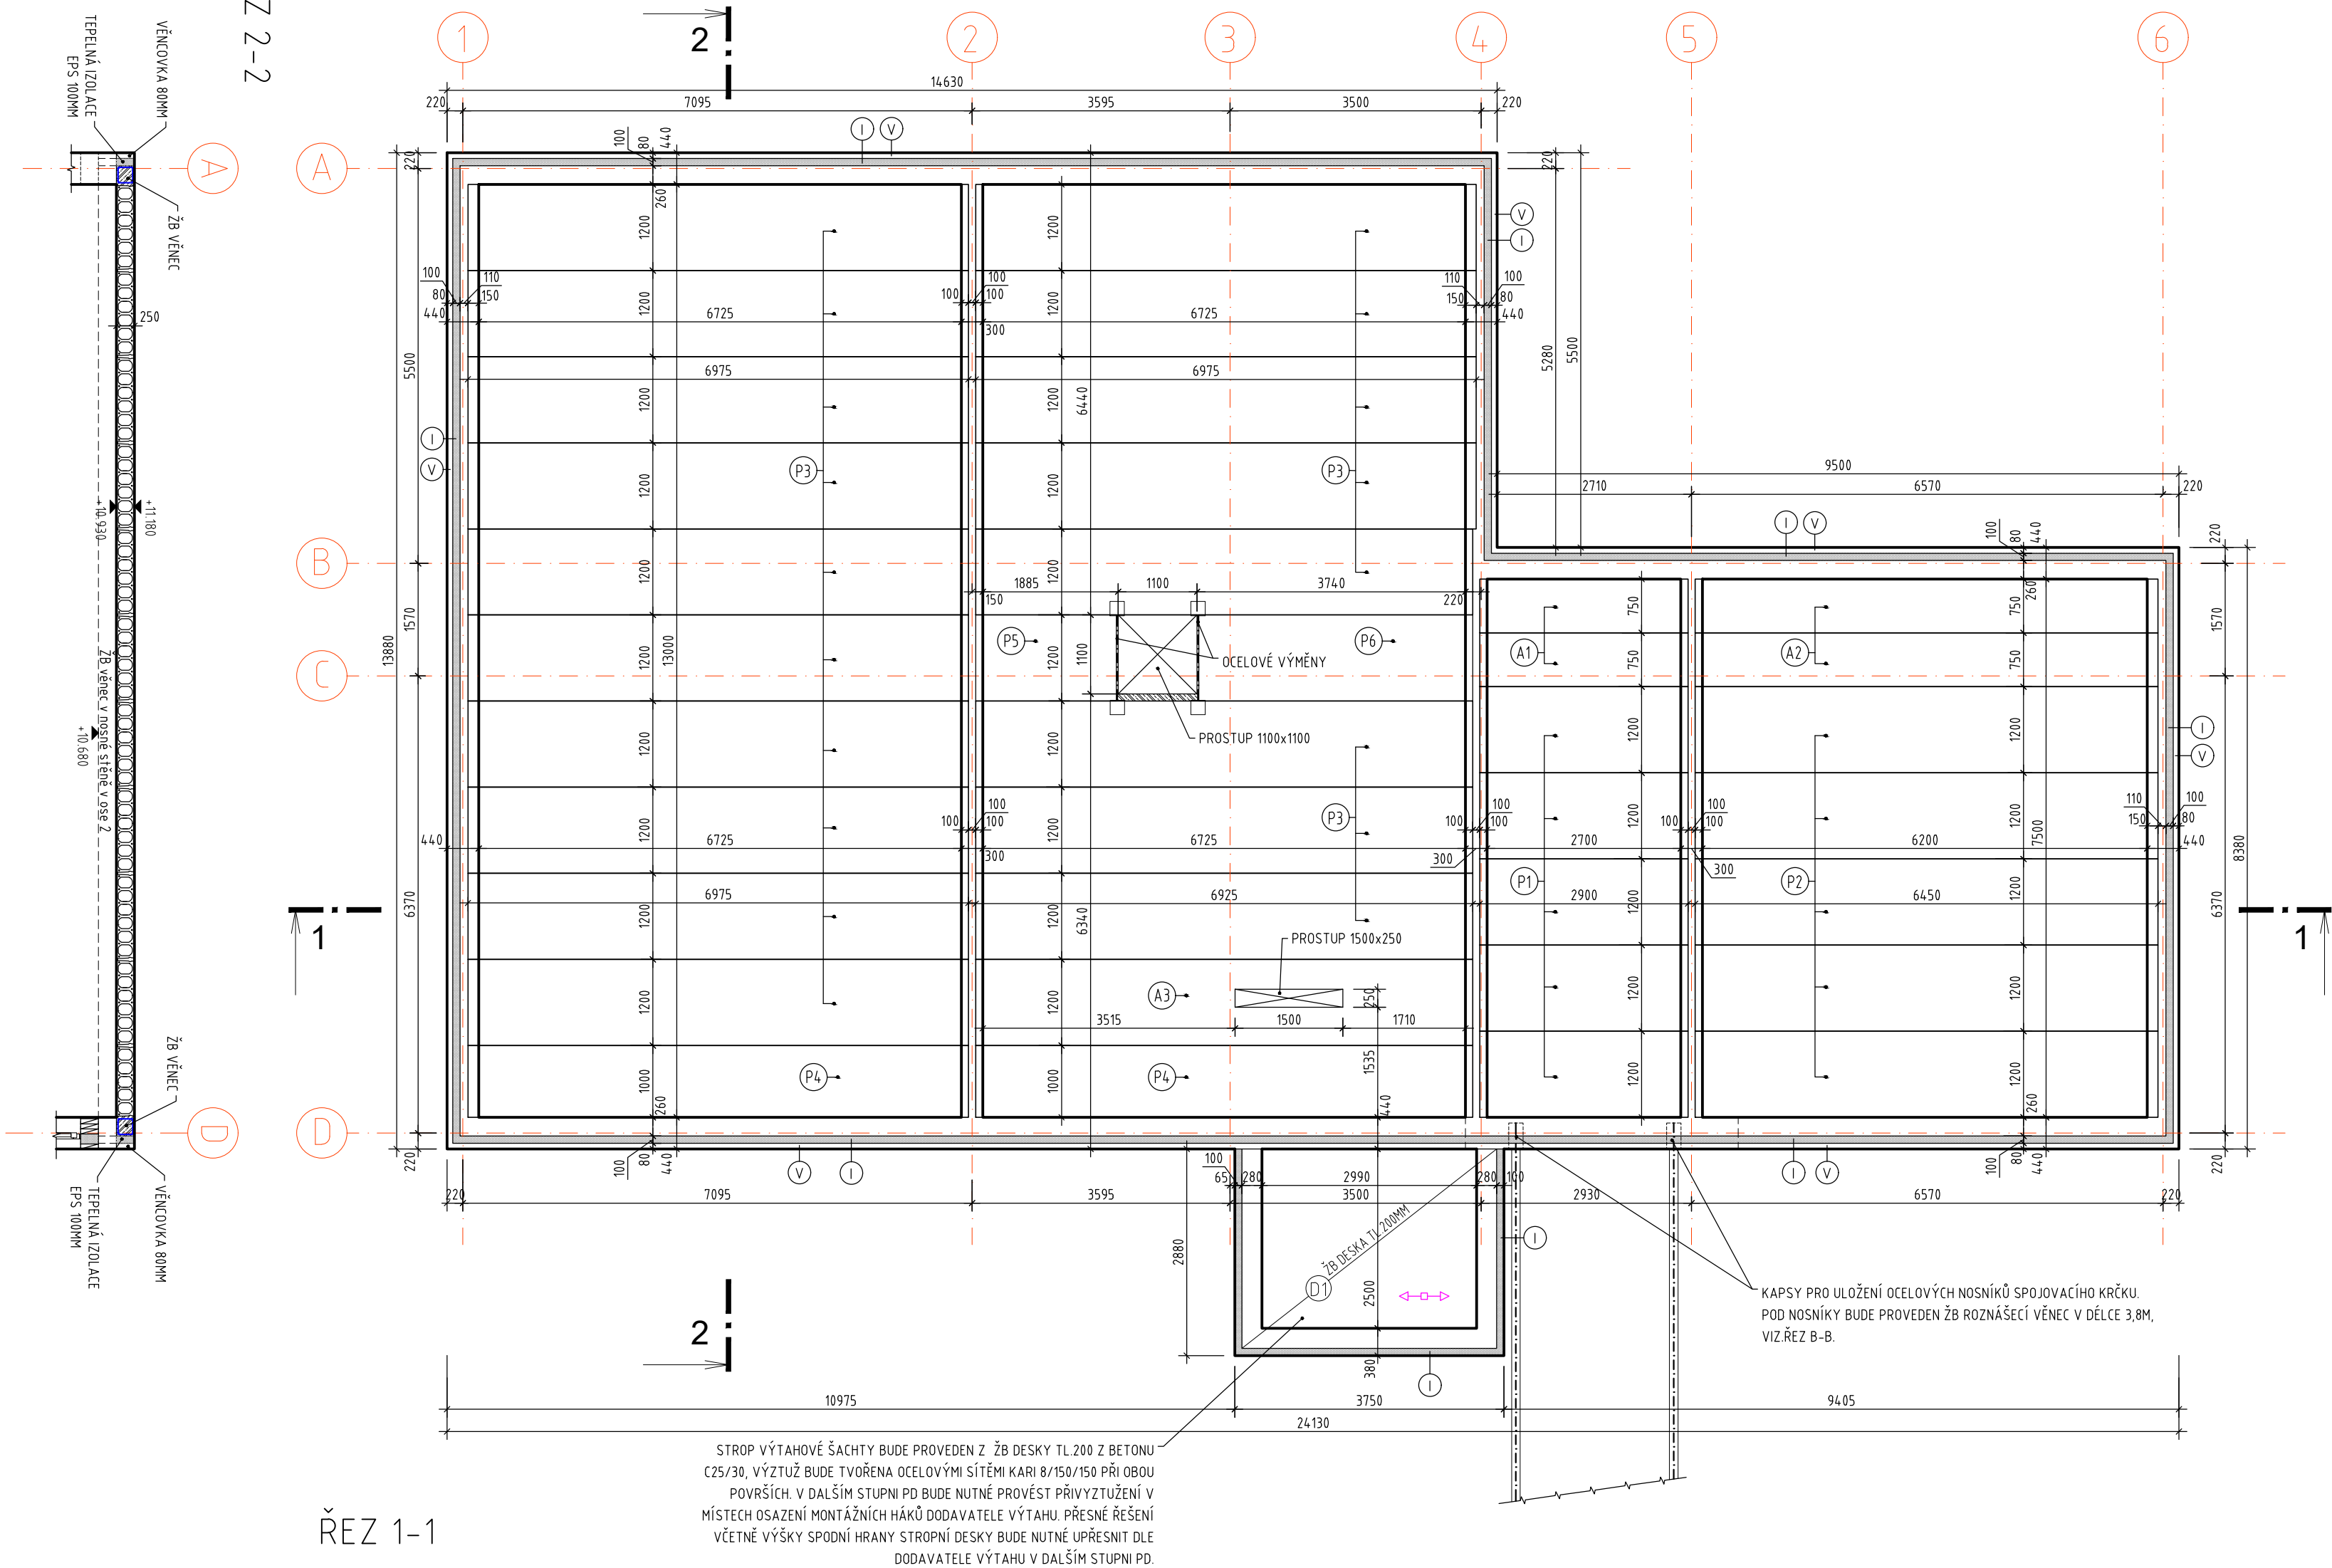

ŘEZ 1-1

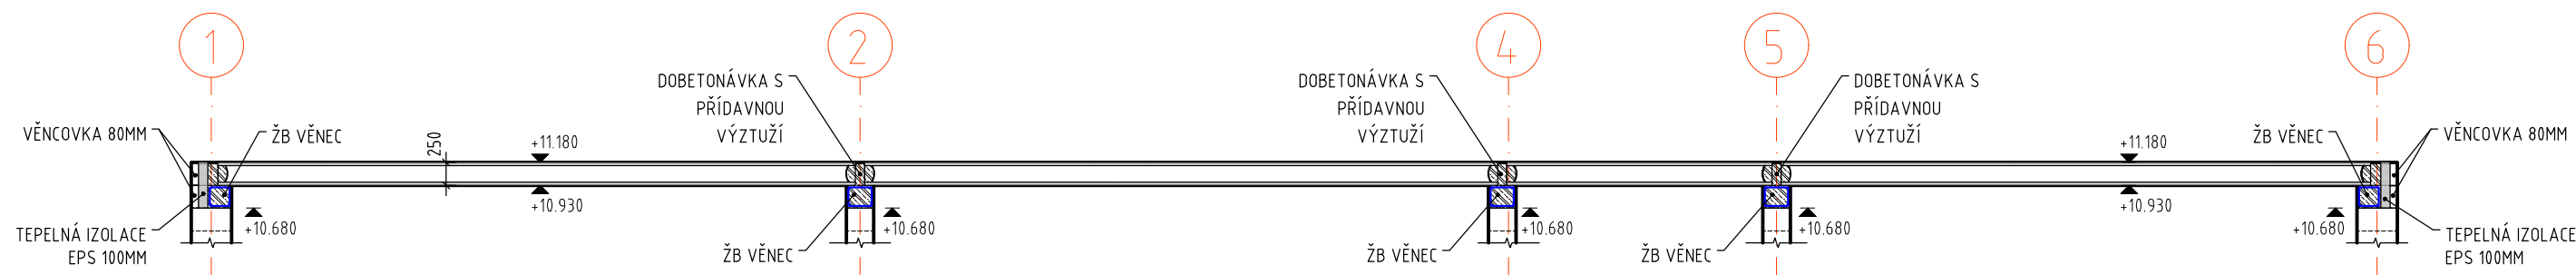

TABULKA STROPNÍCH PANELŮ SPIROLL (výrobní program Prefa Brno)						
ozn.	typ	výška (mm)	šířka (m)	délka (m)	ks	poznámka
P1	PPD254	250	1,2	2,90	5	
A1	PPD254	250	0,75	2,90	2	
P2	PPD254	250	1,2	6,45	5	
A2	PPD254	250	0,75	6,45	2	
P3	PPD254	250	1,2	6,975	18	
A3	PPD254	250	1,2	6,975	1	panel s výhrabem
P4	PPD254	250	1	6,975	2	
P5	PPD254	250	1,2	1,960	1	
P6	PPD254	250	1,2	3,815	1	
OCELOVÉ VÝMĚNY			1,2		2	

VÝPIS OSTATNÍCH PRVKŮ STROPU				
ozn.	název	výrobní ozn.	rozměr (mm)	ks
V	VĚNCOVKA	DLE VÝROBCE ZDIVA	497x80*249	152
I	TEP.IZOLACE	ŠEDÝ POLYSTYREN TL.100MM (λ=0,032)	m2	22

- POPIS:
- STROP JE NAVRŽEN Z PŘEDEPNUTÝCH STROPNÍCH PANELŮ SPIROLL TL 250MM.
  - STATICOU, VÝROBNÍ A MONTÁŽNÍ DOKUMENTACI DODÁ DODAVATEL STROPNÍ KONSTRUKCE.
  - PANELY BUDOU UKLÁDÁNY NA ŽB VĚNEC, KTERÝ BUDE PROVEDEN V ÚROVNI POD PANELY. NA PODÉLNÝCH STRANÁCH BUDE ŽB VĚNEC PROVEDEN V ÚROVNI STROPNÍ KCE. DVĚ ÚROVNĚ ŽB VĚNCE JE NUTNÉ VZÁJEMNĚ PROPOJIT. PODROBNĚ ŘEŠENO V DALŠÍM STUPNI PD.
  - VĚNCE BUDOU PROVEDENY Z BETONU C20/25 A BUDOU VYZTUŽENY 2\*2R14 SVÁZANÉ TŘMENY R6 PO 200MM.
  - ZÁLIVKOVÁ VÝZTUŽ MEZI PANELY BUDE VTAŽENA DO OBVODOVÝCH VĚNCŮ A BUDE ZAHNUTA PRO ZACHOVÁNÍ KOTEVNÍ DÉLKY.
  - PROSTUPY DO PRŮMĚRU 200MM BUDOU PROVEDENY DODATEČNĚ JÁDROVÝM VRTÁNÍM.

BETON VĚNCE: C25/30-XC1-Dmax 16  
ZÁLIVKOVÝ BETON SPAR MEZI PANELY:  
C25/30-XC1-Dmax 8, s plastifikátorem  
KRYTÍ: 20MM  
OCEL: B 500B (10505 R)

Tato projektová dokumentace je majetkem zhotovitele a nesmí být použita, měněna ani kopírována bez písemného souhlasu vlastníka (dle zákona č. 121/2000 Sb.).  
Tato projektová dokumentace je zpracována v rozsahu pro povolení stavby dle vyhlášky č.499/2006 Sb. a nenahrazuje dokumentaci k provedení stavby.

zodp.projektant		hl.architekt	kreslil	zodp.projektant části	
Ing.Arch.Jiří Kučera		Ing.Arch.Jiří Kučera	Štěpán Eliáš		
stavba				VÝCHODNÍ PŘÍSTAVBA A STAVEBNÍ ÚPRAVY NEMOCNICE NÁSLEDNĚ PÉČE LDN HORAŽDOVICE	
investor	Plzeňský kraj, IČO: 70890366 Škroupova 1760/18, Jižní Předměstí, 301 00 Plzeň			číslo zakázky	8/2021
				datum	12/2021
část	D. VÝKRESOVÁ DOKUMENTACE D.1.2.-STAVEBNĚ KONSTRUKČNÍ ŘEŠENÍ			formát	A2
				stupeň P.D.	SPOL.POVOLENÍ
objekt	SO 01 VÝCHODNÍ PŘÍSTAVBA			měřítko	1:75
				číslo výkresu :	
obsah:	STROP NAD 3.NP				4