


SOUSTAVA: 3+PE,N,50Hz,400/230V,TN-C-S
PROSTŘEDÍ: NORMÁLNÍ
OCHRANA: AUTOMATICKÝM ODPOJENÍM OD ZDROJE NN
POSPOJENÍM A PROUD.CHRÁNIČI

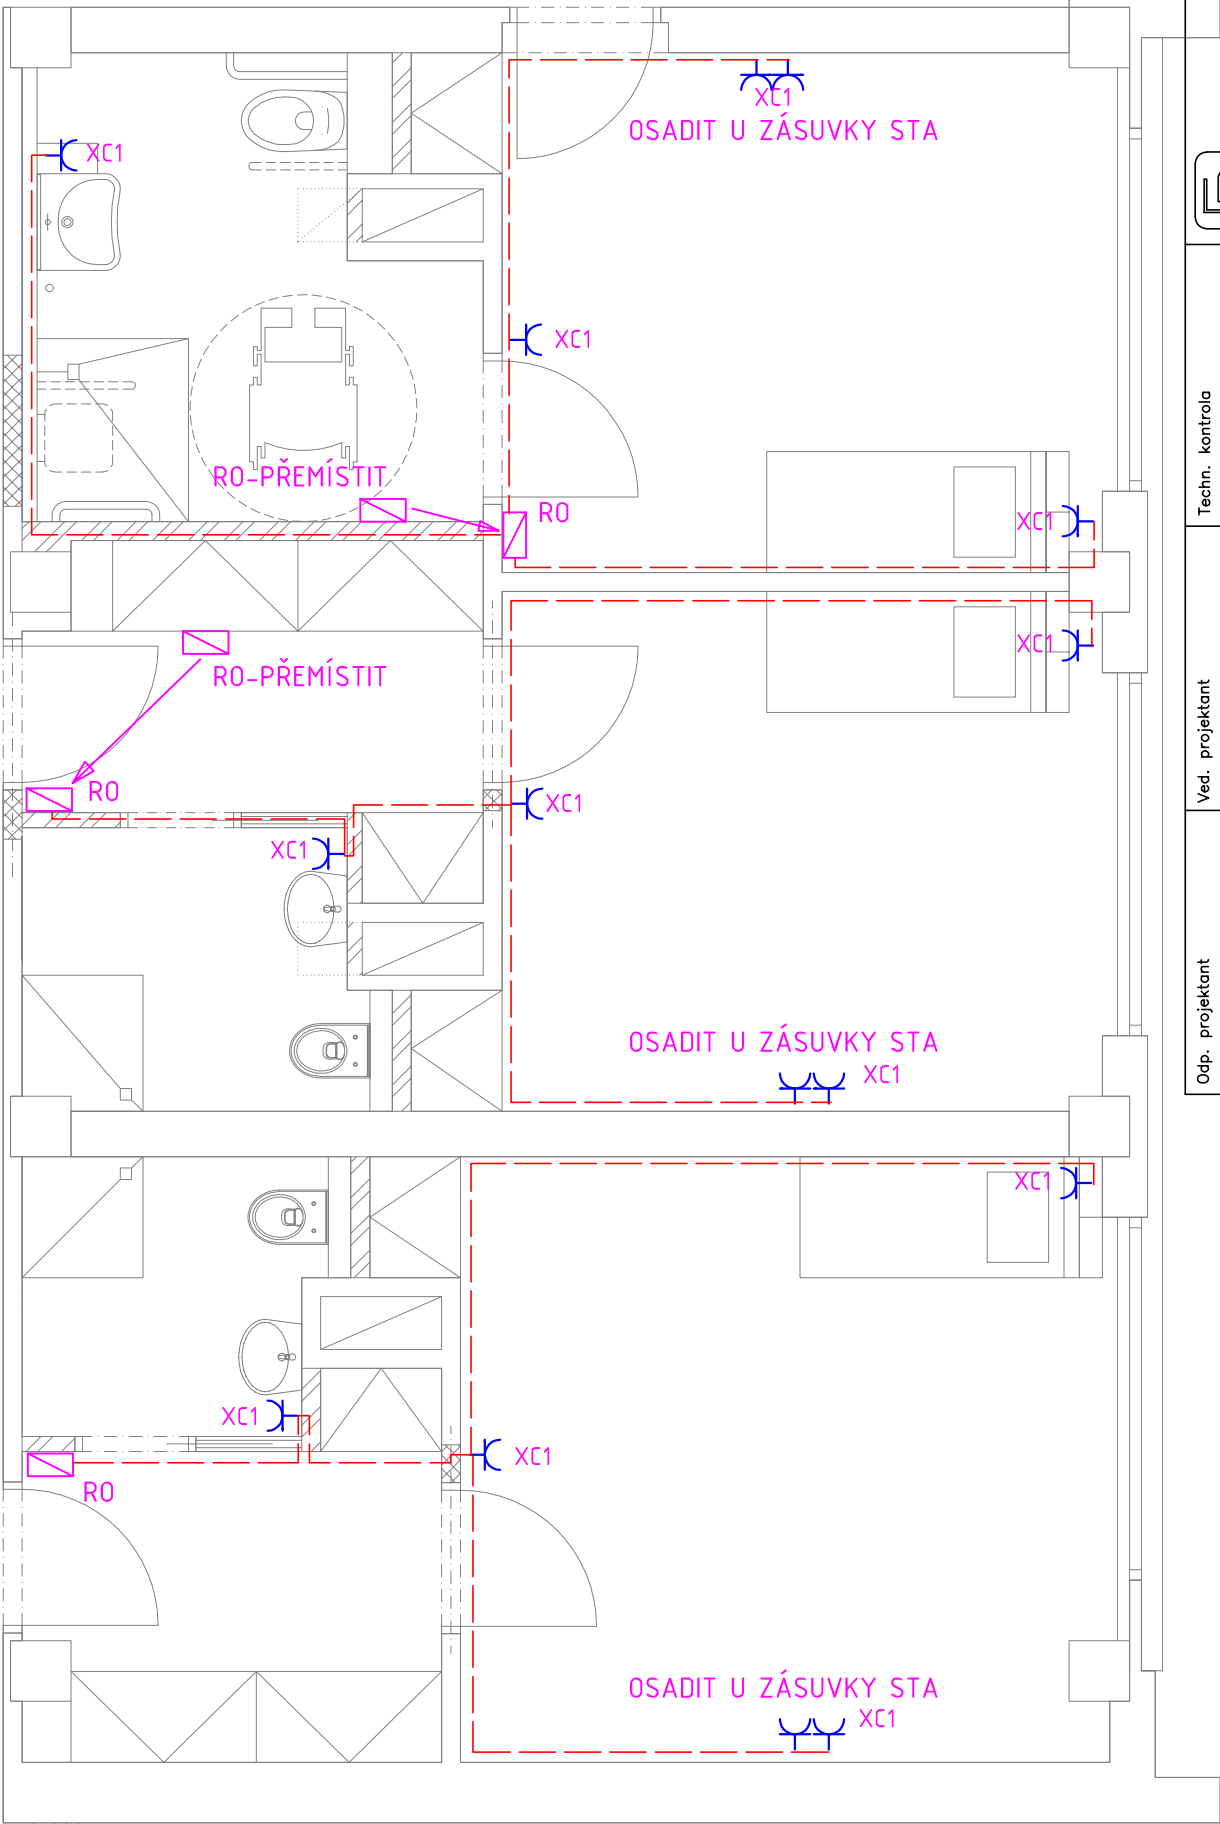

ELEKTROPROJEKTY		IČO: 428 24 362	
ING.M.KŘÍSTEK			
Místo stavby		parc. č. 2727/5 a 2727/80, k. ú. Tachov, Plzeňský kraj	
Investor		Centrum sociálních služeb Tachov, p.o., Americká 242, Tachov 347 01	
Akce		ÚPRAVA KOUPELNU NA BEZBARIÉROVÉ A NOVÝ EVAKUAČNÍ VÝTAH V DOMOVĚ SENIORŮ PANORAMA	
Výkres		PŮDORYS POKOJŮ TYP "C, D, E", ZÁSUVKY	
Formát		7/2019	
Datum		Stupeň	
Zakázka		Č. výkresu	
Meřítko		1:50	
Číslo paré		09	