


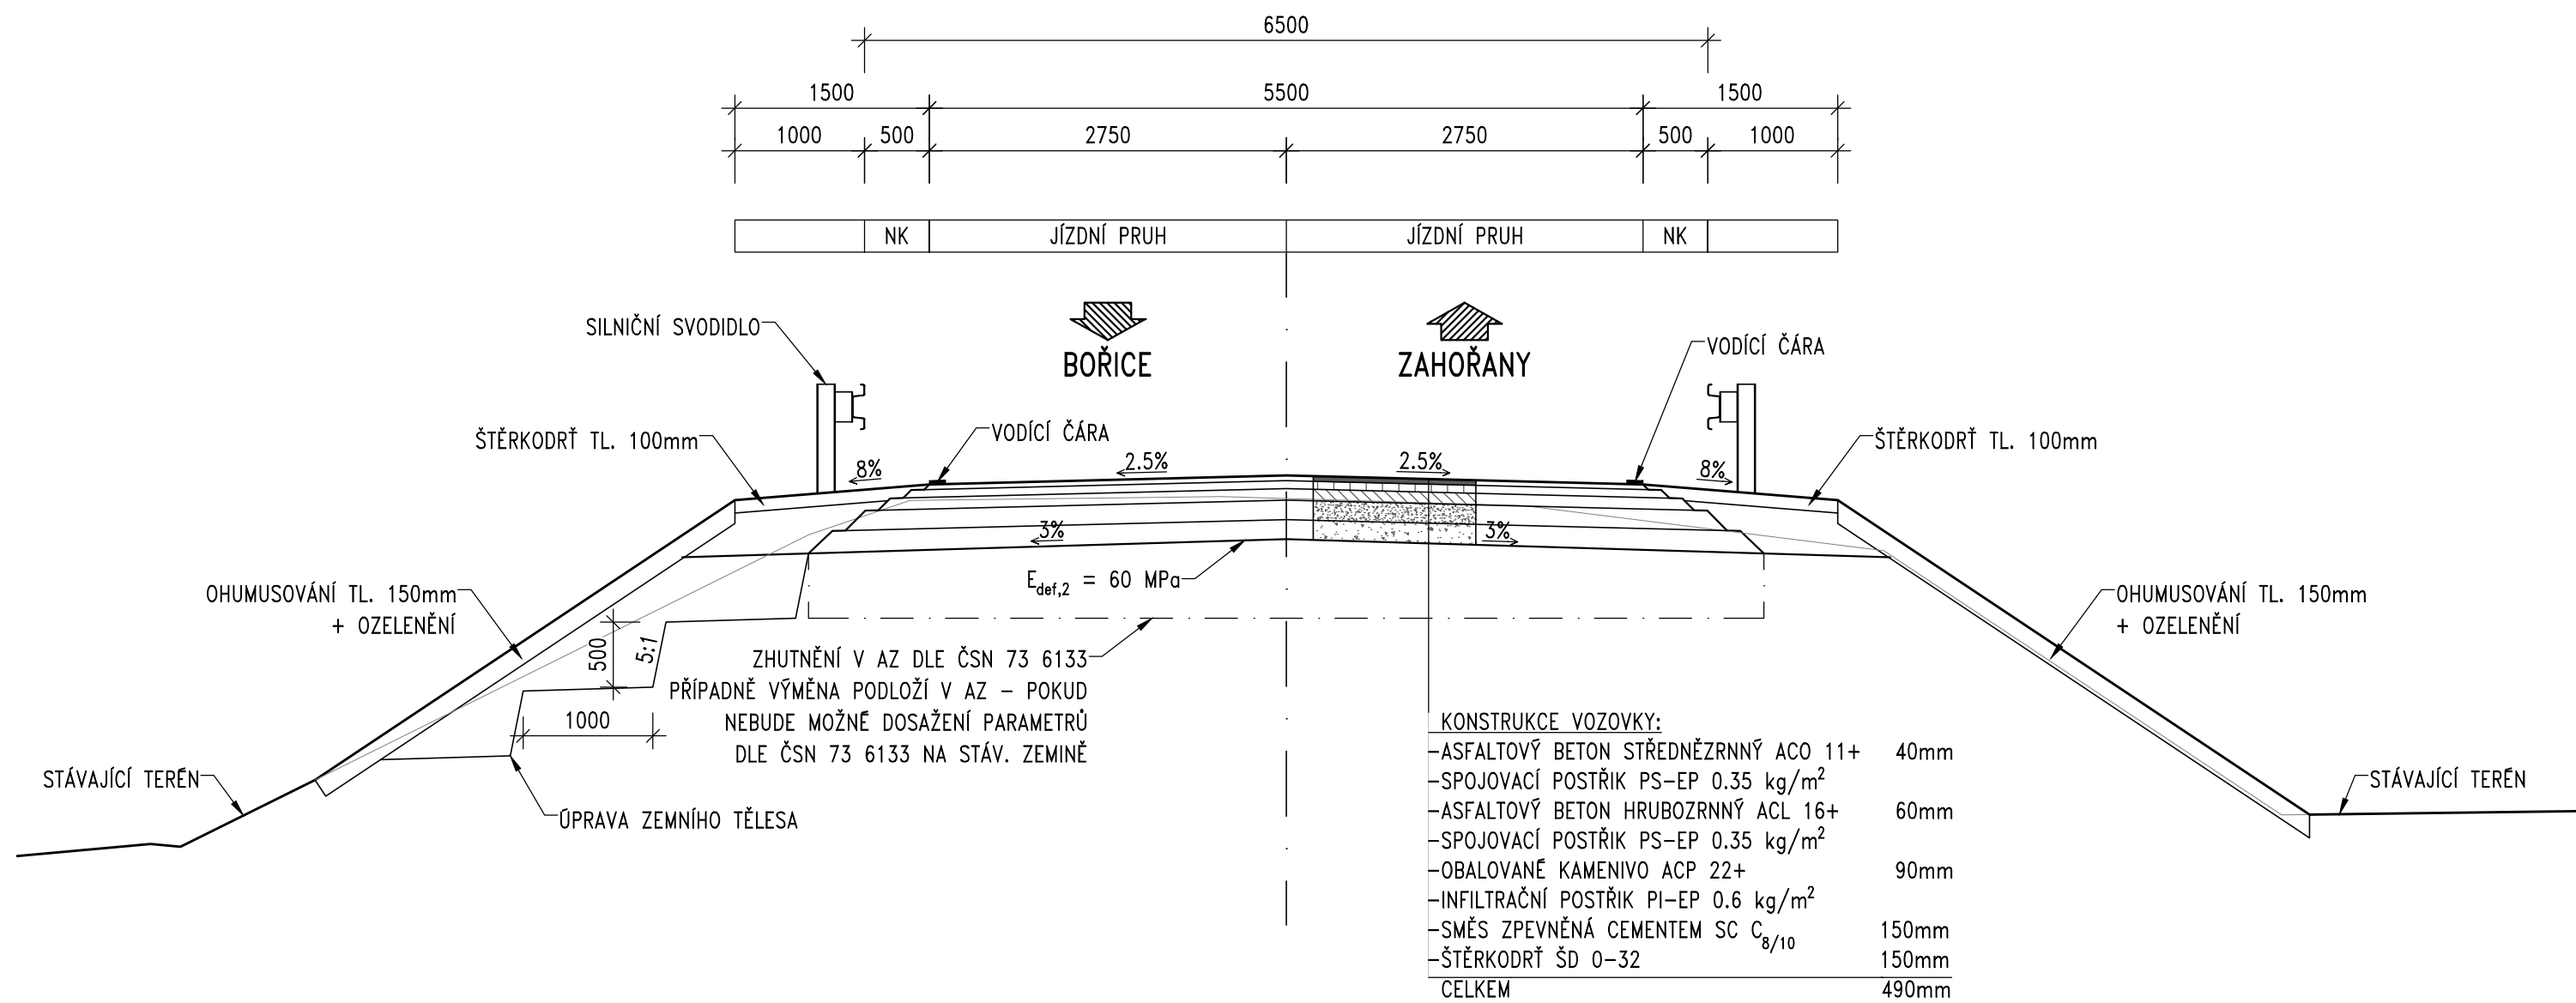

## VZOROVÝ PŘÍČNÝ ŘEZ 1:50



<p>Objednatel stavby:</p> <div data-bbox="2595 965 2740 992">  </div> <p><b>Správa a údržba silnic Plzeňského kraje, p. o.</b></p> <p>Škroupova 18, 306 13 Plzeň</p>	<p>Razítko:</p>    <p>Ověřil:</p> <p>Datum: Podpis:</p>
---	---

Souřadnicový systém: S-JTSK  
Výškový systém: Bpv

Číslo zakázky:	20 076 00	HIP:	Ing. Jan Komanec	 Praha 4, Bezdově 1658, 147 14 tel.: +420244062215, fax: +420244461038
Schválil:	Ing. Václav HVÍZDAL	606606960, jkm@pontex.cz	Ing. Michal CHŮRA	
Tech. kontrola:	Ing. Václav KVASNIČKA	Zodp. projektant:	777598859, chura@pontex.cz	
		Vypracoval:	Adam POSPÍŠIL	
		apo@pontex.cz		

Objednatel RDS:	SŮS PK	Obec:	Zahořany	Kraj:	Plzeňský
Akce:	MOST ev. č. 1839-3 PŘES POTOK U OBCE ZAHOŘANY			Datum	Stupeň
Část:	D.1 STAVEBNÍ ČÁST			9.12.2022	PDPS
Objekt:	SO 101 – Komunikace III/1839			Souprava	Č. přílohy
Příloha:	VZOROVÝ PŘÍČNÝ ŘEZ				D.1.1.1 4