




Řez T2_3
MĚŘÍTKO 1:100/1:100

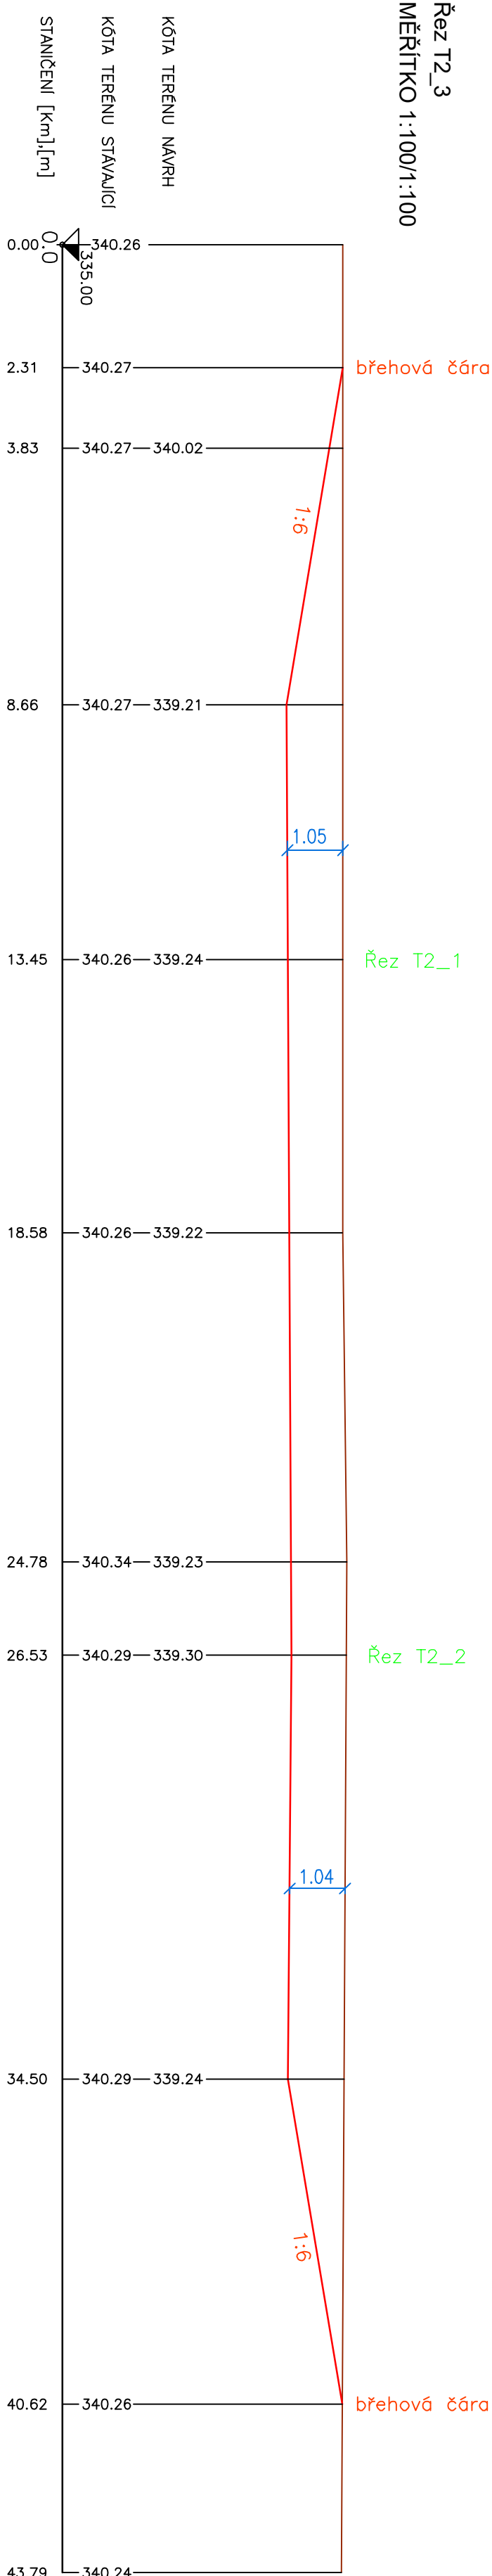

Řez T2_2
MĚŘÍTKO 1:100/1:100

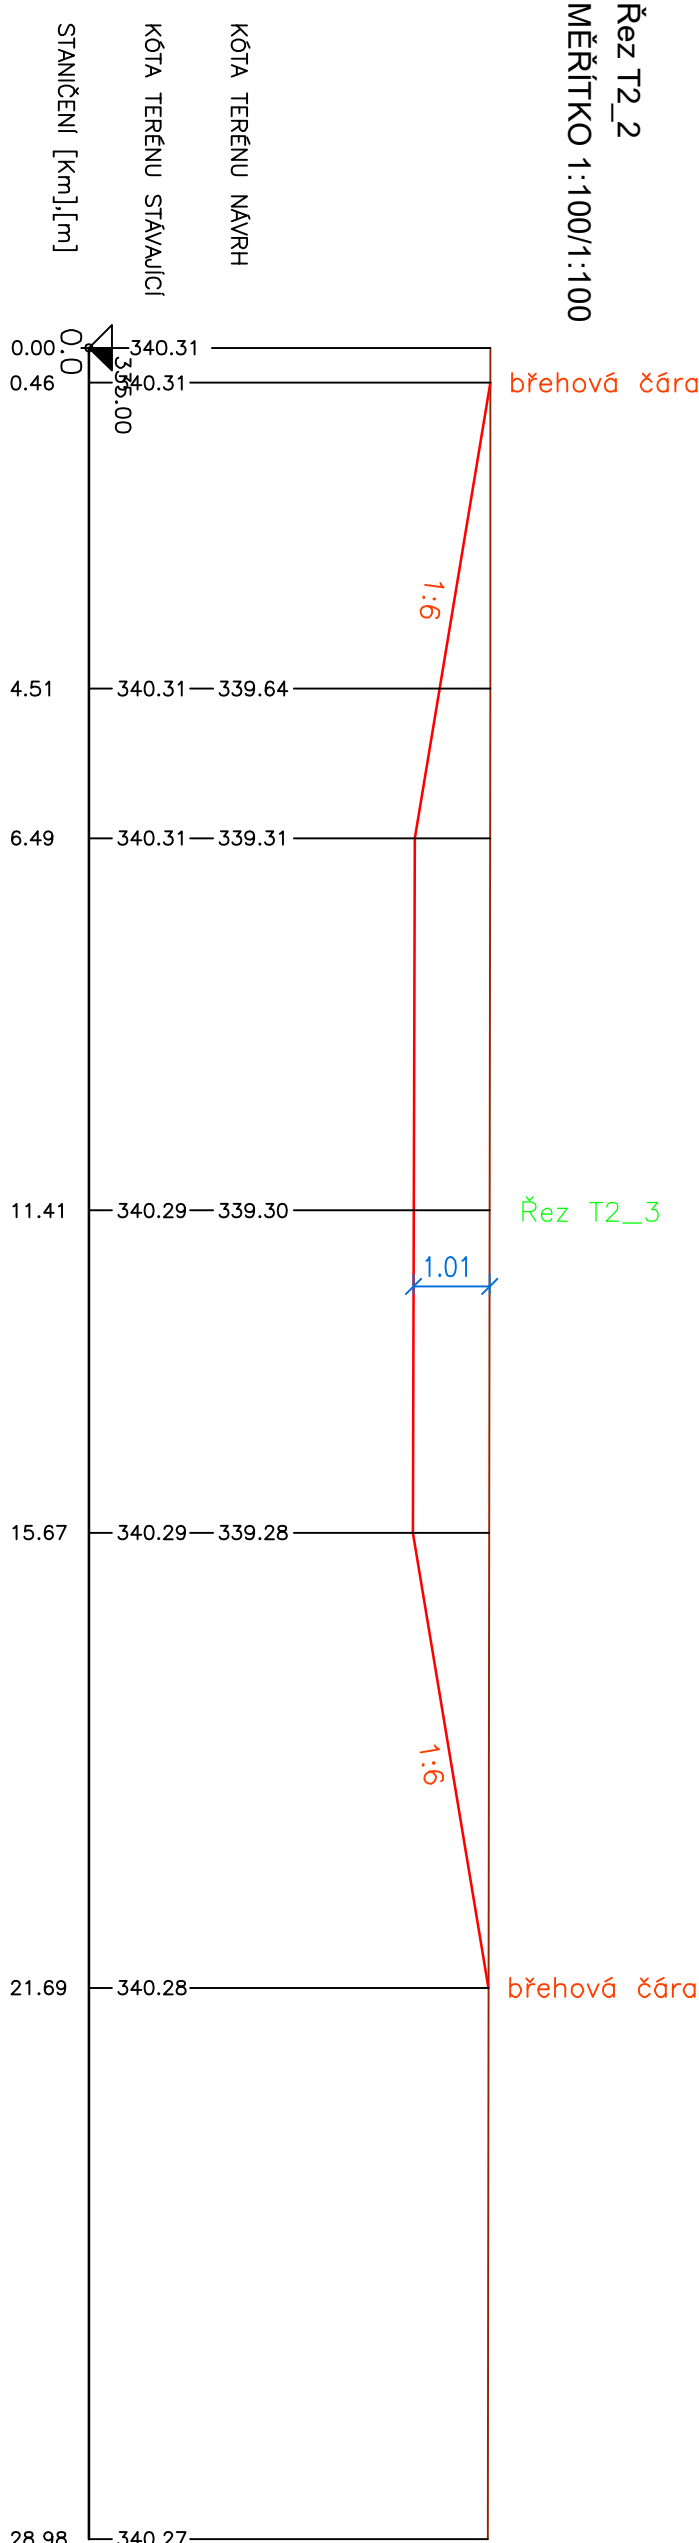

Řez T2_1
MĚŘÍTKO 1:100/1:100

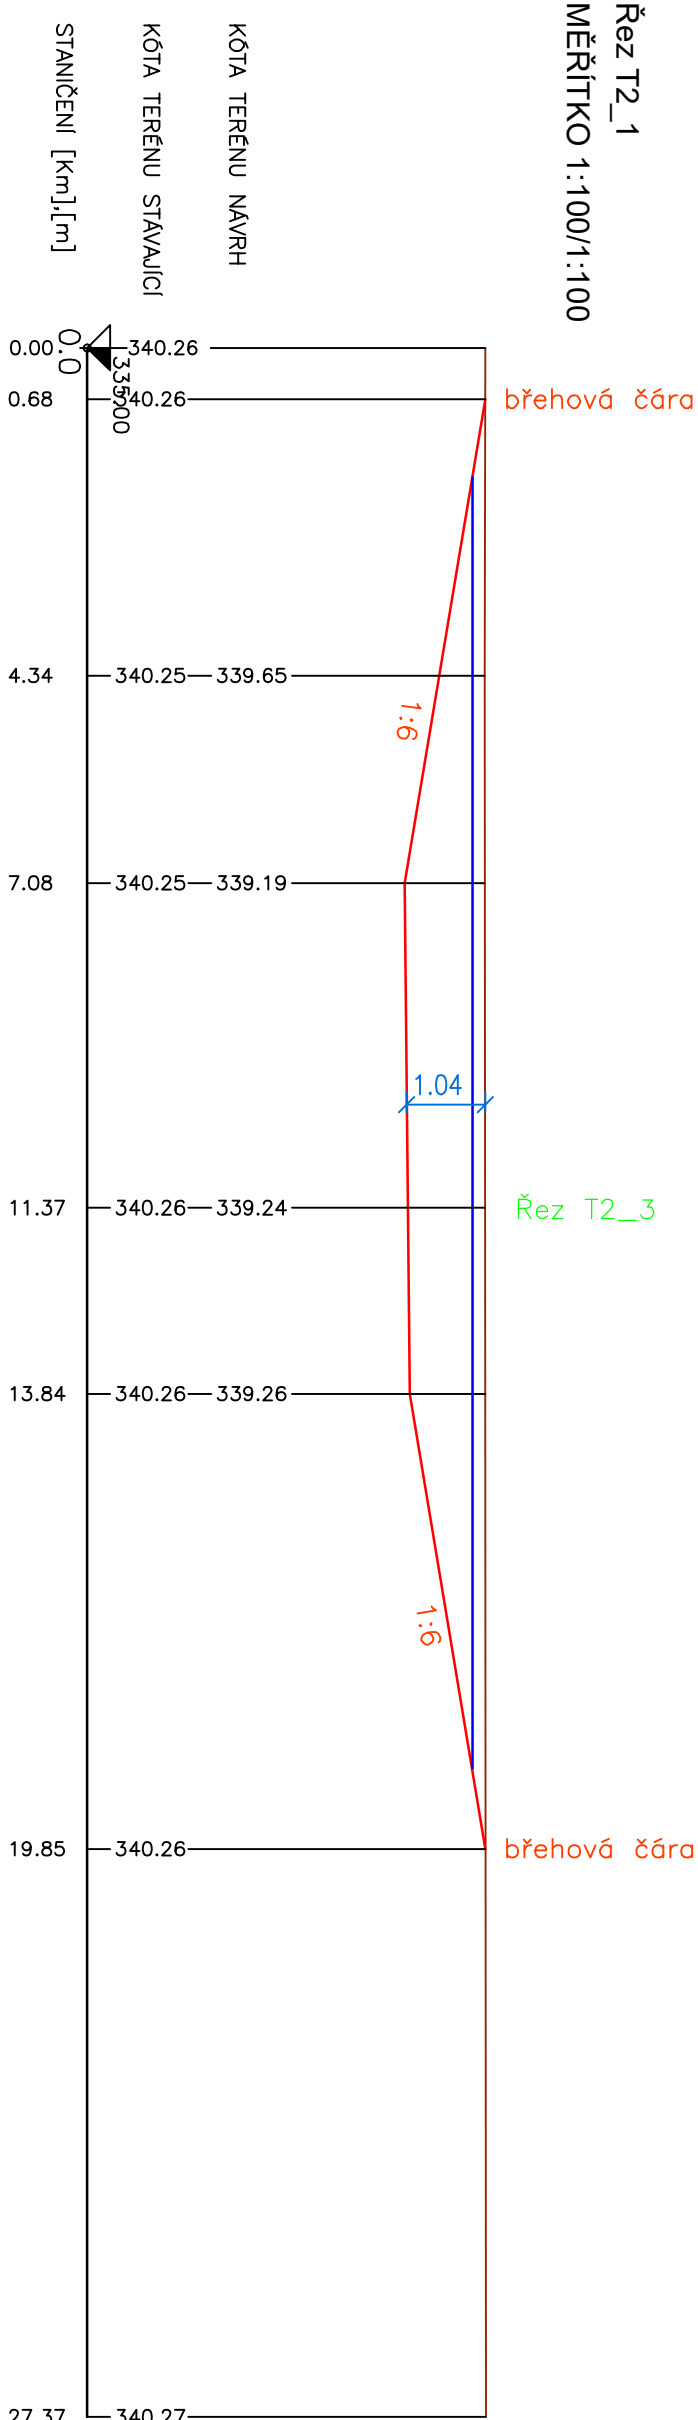

VYPRACOVAL		ZODPOVĚDNÝ PROJEKTANT		Projektová kancelář, Ing. Jiří Těgl s.r.o. Měchurova 354, Klatovy 339 01 IČO: 034 182 19 tel. 732 987 336 autORIZACE ČKAÚT 0201489	
Ing. Jiří Těgl		Ing. Jiří Těgl			
STAVEBNÍK		Plzeňský kraj, Krajský úřad, Škroupova 18, 306 13 Plzeň			
STAVBA		JANOVSKÝ MOKŘAD – TERÉNNÍ ÚPRAVY		MĚŘÍTKO 1:100/100	
NÁZEV PŘÍLOHY		DATUM		08/2022	
		STUPEŇ PROJEKTU		DŮR	
TÚŇ 2 - PŘÍČNÉ ŘEZY		ČÍSLO PŘÍLOHY		D.3	
		KOPIE			