




Řez T1_1
MĚŘÍTKO 1:100/1:100

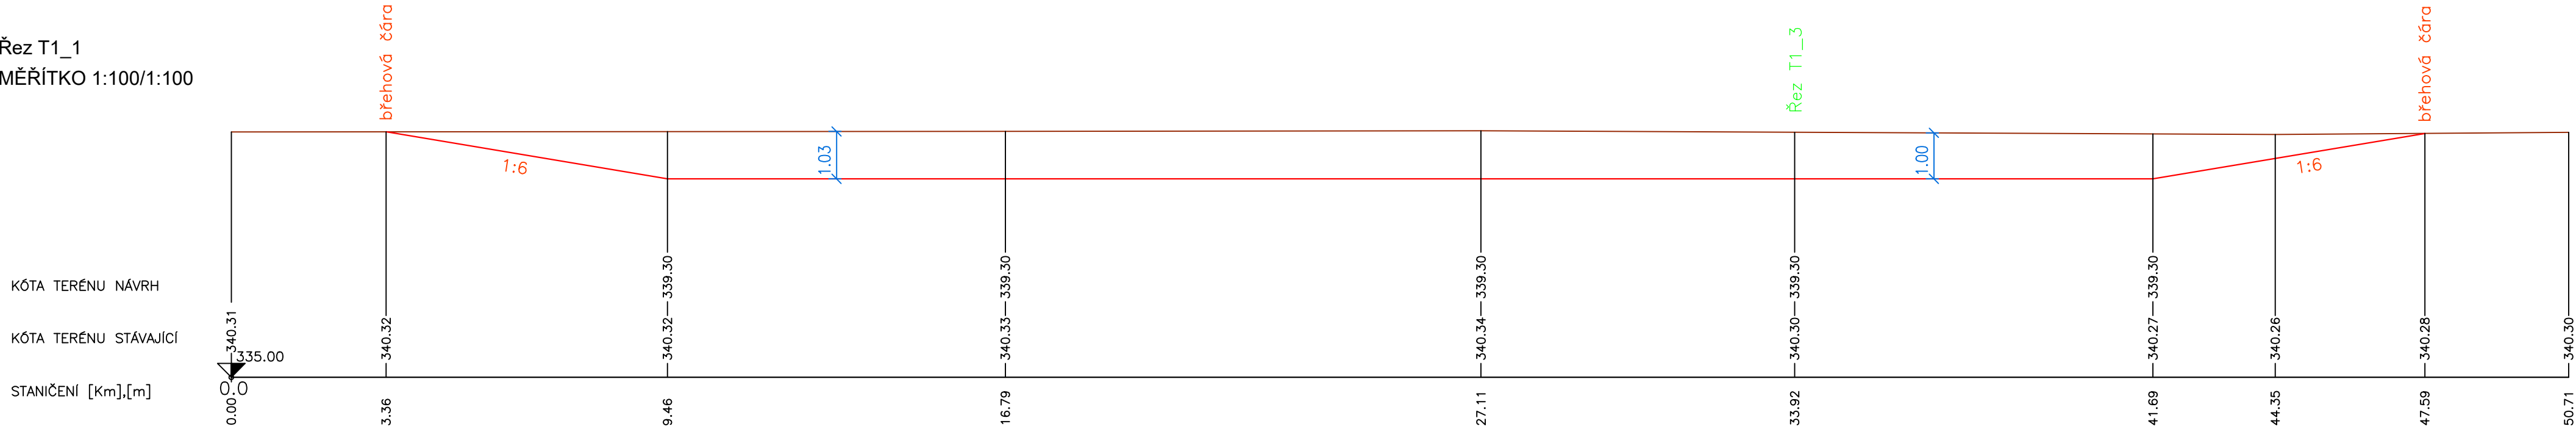


Řez T1_2
MĚŘÍTKO 1:100/1:100

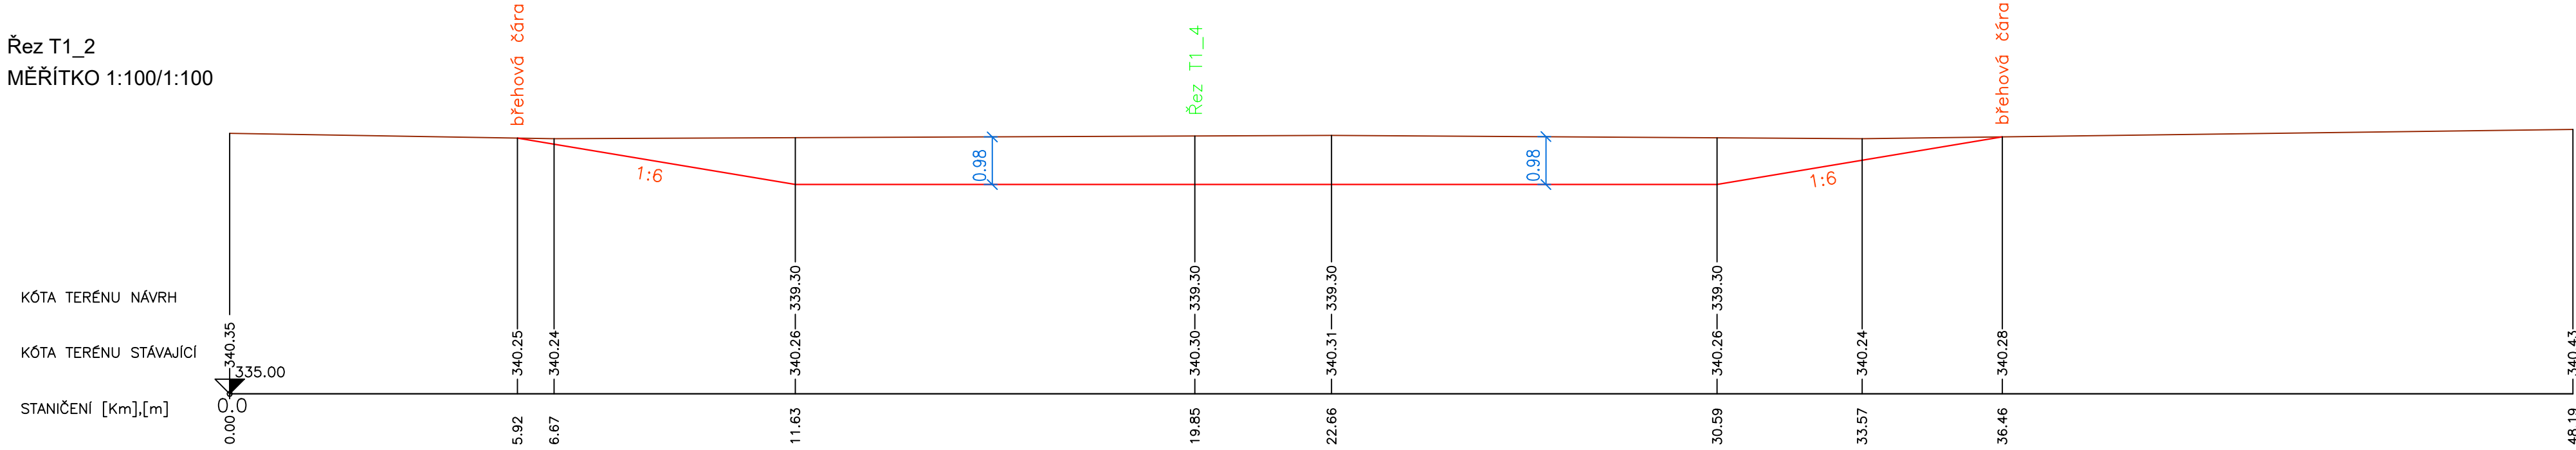

Řez T1_3
MĚŘÍTKO 1:100/1:100

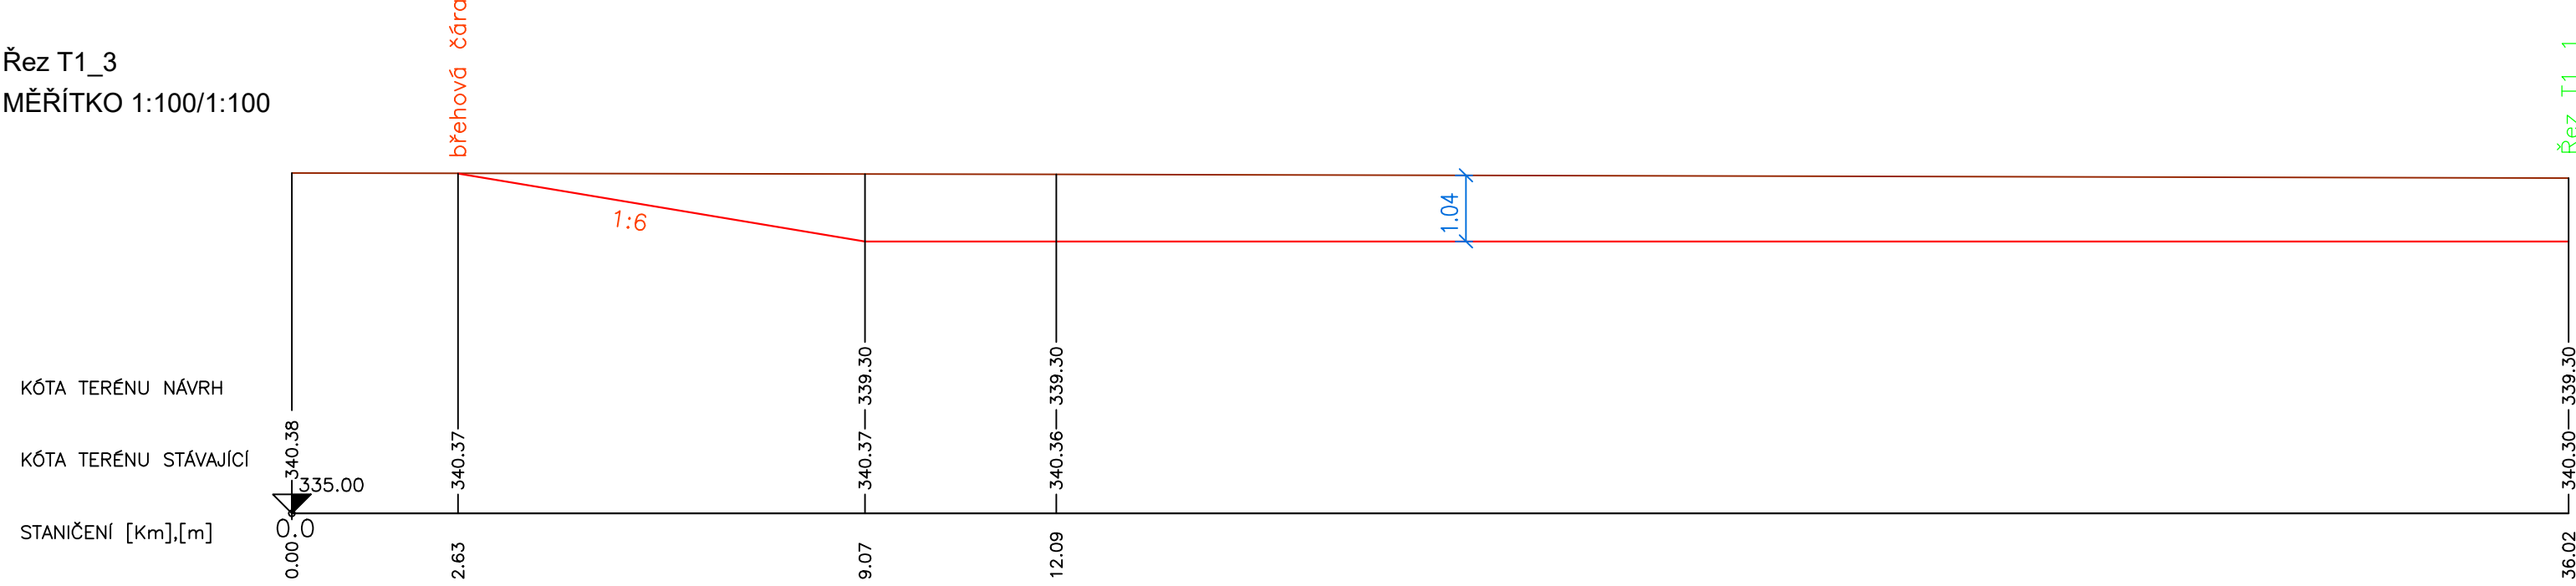

Řez T1_4
MĚŘÍTKO 1:100/1:100

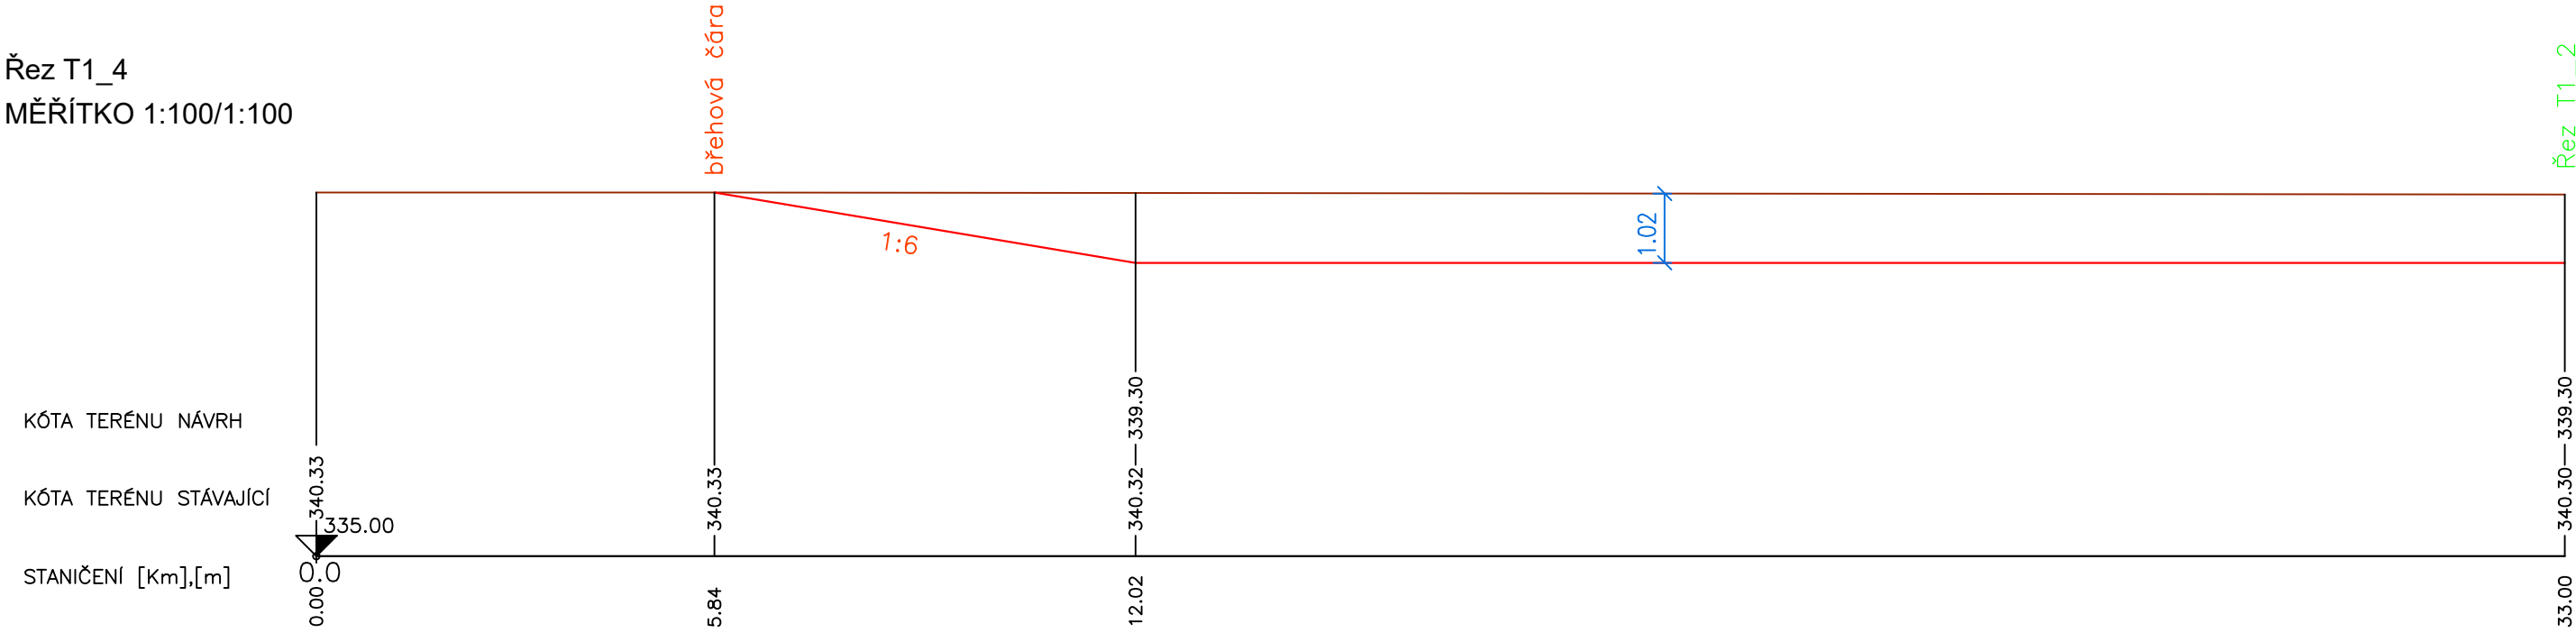

VYPRACOVAL Ing. Jiří Tágl		ZODPOVĚDNÝ PROJEKTANT Ing. Jiří Tágl		Projektová kancelář, Ing. Jiří Tágl s.r.o. Měchurova 354, Klatovy 339 01 IČO: 03418219 tel. 732 987 356 autORIZACE ČKAIT 0201489	
STAVEBNÍK Plzeňský kraj, Krajský úřad, Škroupova 18, 306 13 Plzeň				MĚŘITKO 1:100/100	
STAVBA JANOVSKÝ MOKŘAD – VODNÍ PLOCHY				DATUM 08/2022	
NÁZEV PŘÍLOHY TUŇ 1 - PŘÍČNÉ ŘEZY				STUPEŇ PROJEKTU DSP	
				ČÍSLO PŘÍLOHY D.1.2 KOPIE	