


Podélný profil napájecího koryta

MĚŘÍTKO 1:500/ 1:100

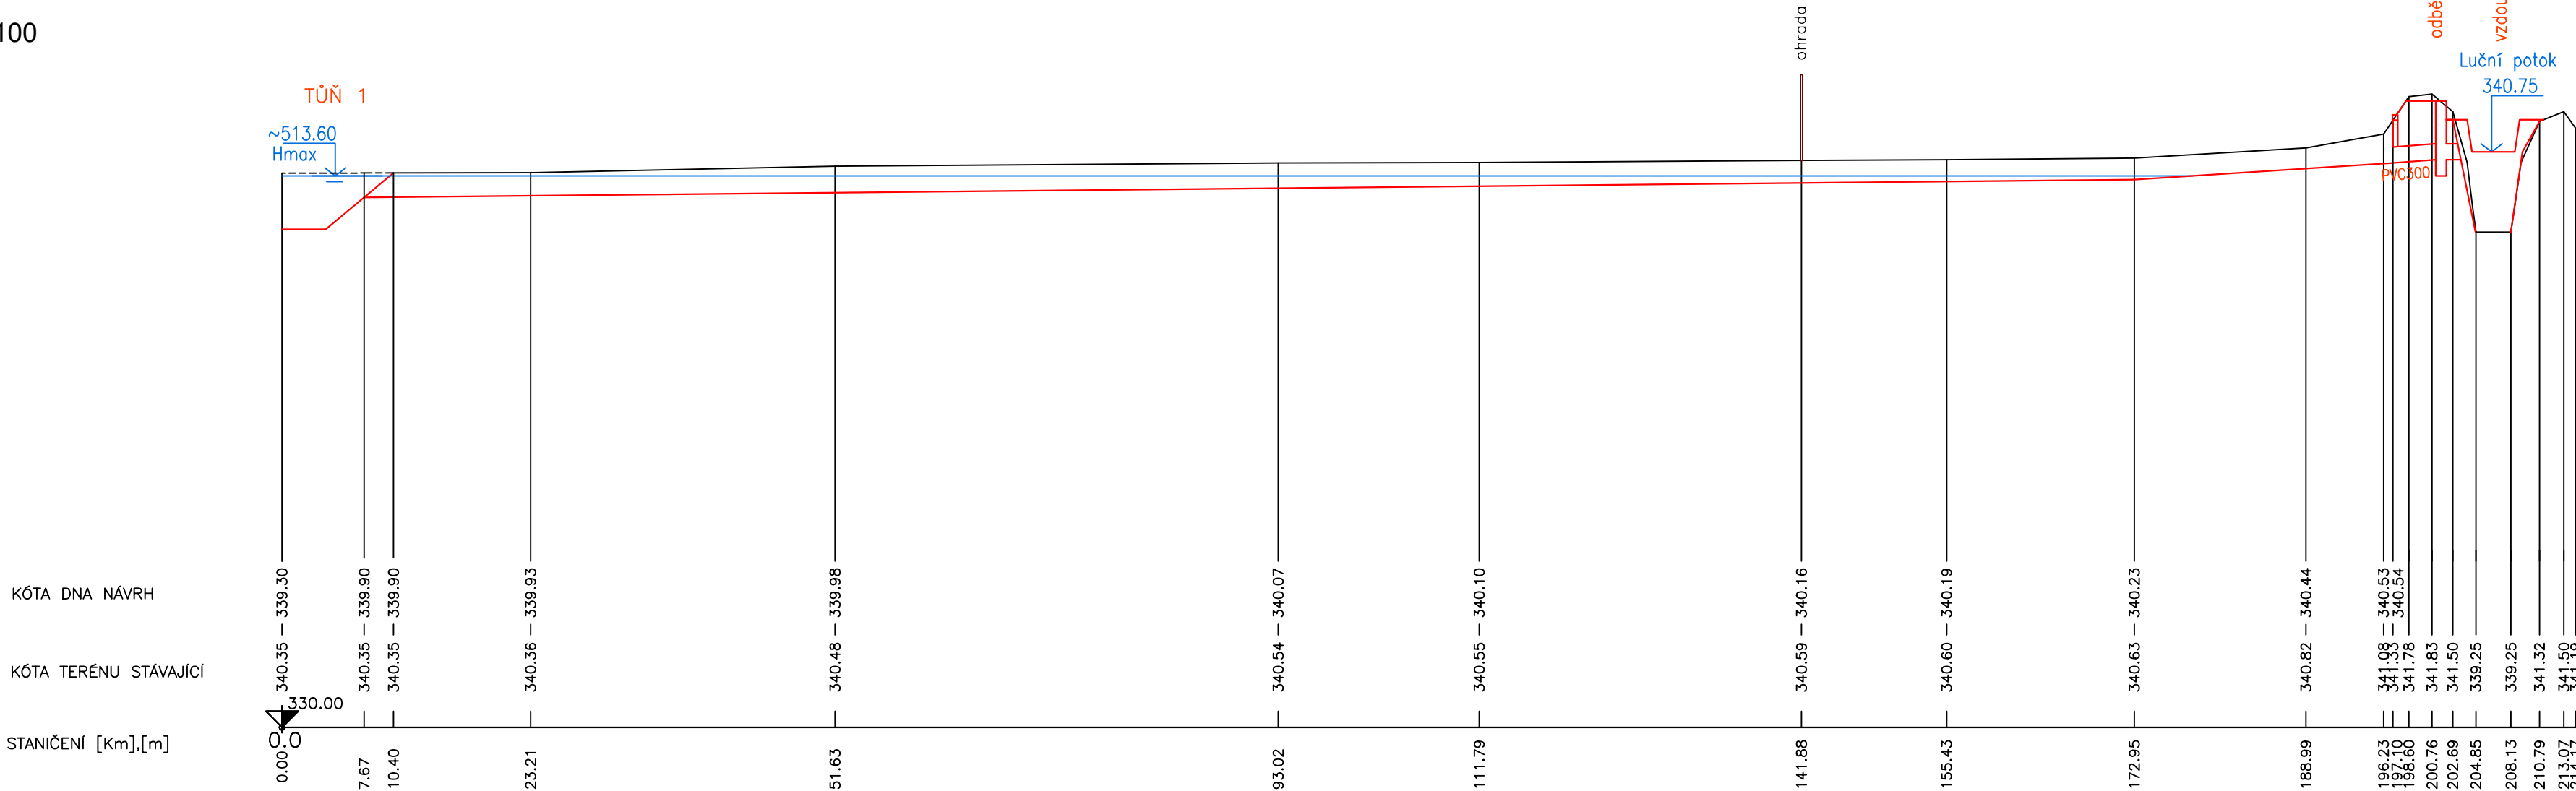

VYPRACOVAL Ing. Jiří Tāgl		ZODPOVĚDNÝ PROJEKTANT Ing. Jiří Tāgl		Projektová kancelář, Ing. Jiří Tāgl s.r.o. Měchurova 354, Klatovy 339 01 IČO: 03418219 tel. 732 987 356 autorizace ČKAIT 0201489	
STAVEBNÍK Plzeňský kraj, Krajský úřad, Škroupova 18, 306 13 Plzeň		MĚŘÍTKO 1:500/100			
STAVBA JANOVSKÝ MOKŘAD – VODNÍ PLOCHY		DATUM 08/2022			
NÁZEV PŘÍLOHY PODÉLNÝ PROFIL NAPÁJECÍHO KORYTA		STUPEŇ PROJEKTU DSP		ČÍSLO PŘÍLOHY D.1.3	
				KOPIE	