


Podélný profil zemního valu
MĚŘÍTKO 1:500/ 1:100

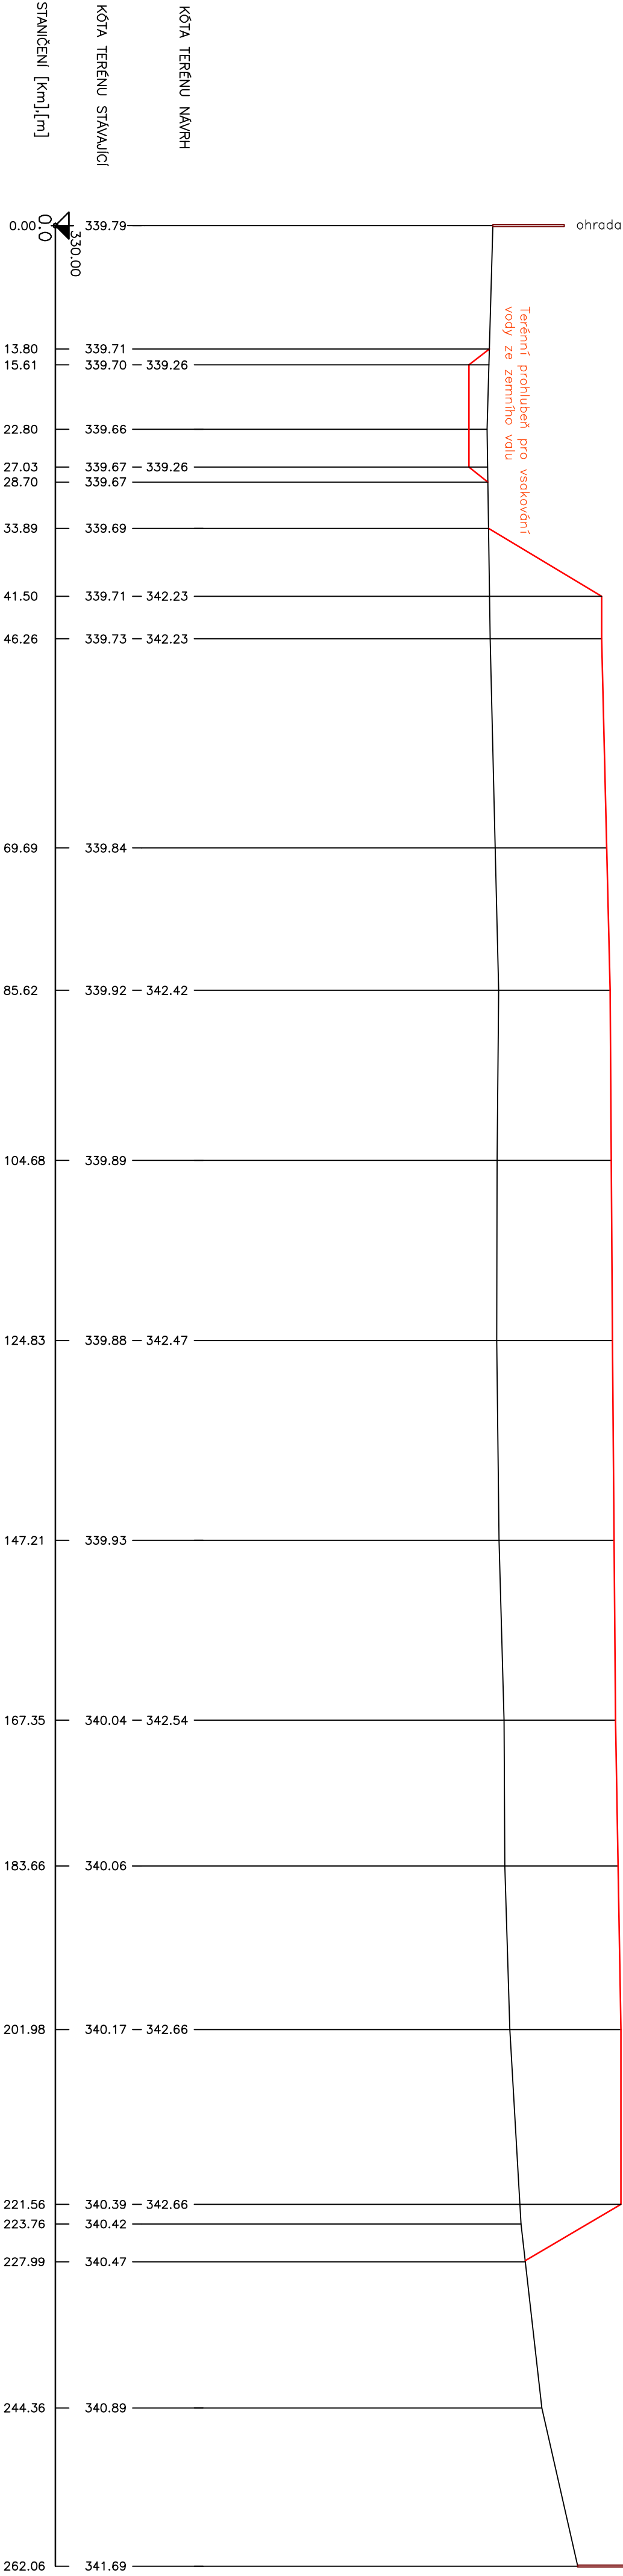

VYPRACOVAL		ZODPOVĚDNÝ PROJEKTANT		Projektová kancelář Ing. Jiří Tágl s.r.o. Měchurova 354, Klatovy 339 01 IČO: 03418219 tel. 732 987 356 autORIZACE ČKAÚT 0201489	
Ing. Jiří Tágl		Ing. Jiří Tágl			
STAVEBNÍK		Plzeňský kraj, Krajský úřad, Škroupova 18, 306 13 Plzeň			
STAVBA		JANOVSKÝ MOKŘAD – TERÉNNÍ ÚPRAVY			
NÁZEV PŘÍLOHY		STUPEŇ PROJEKTU		DŮR	
ZEMNÍ VAL - PODÉLNÝ PROFIL		ČÍSLO PŘÍLOHY		D.2	
				KOPIE	