


VZOROVÝ PŘÍČNÝ ŘEZ  
1:75

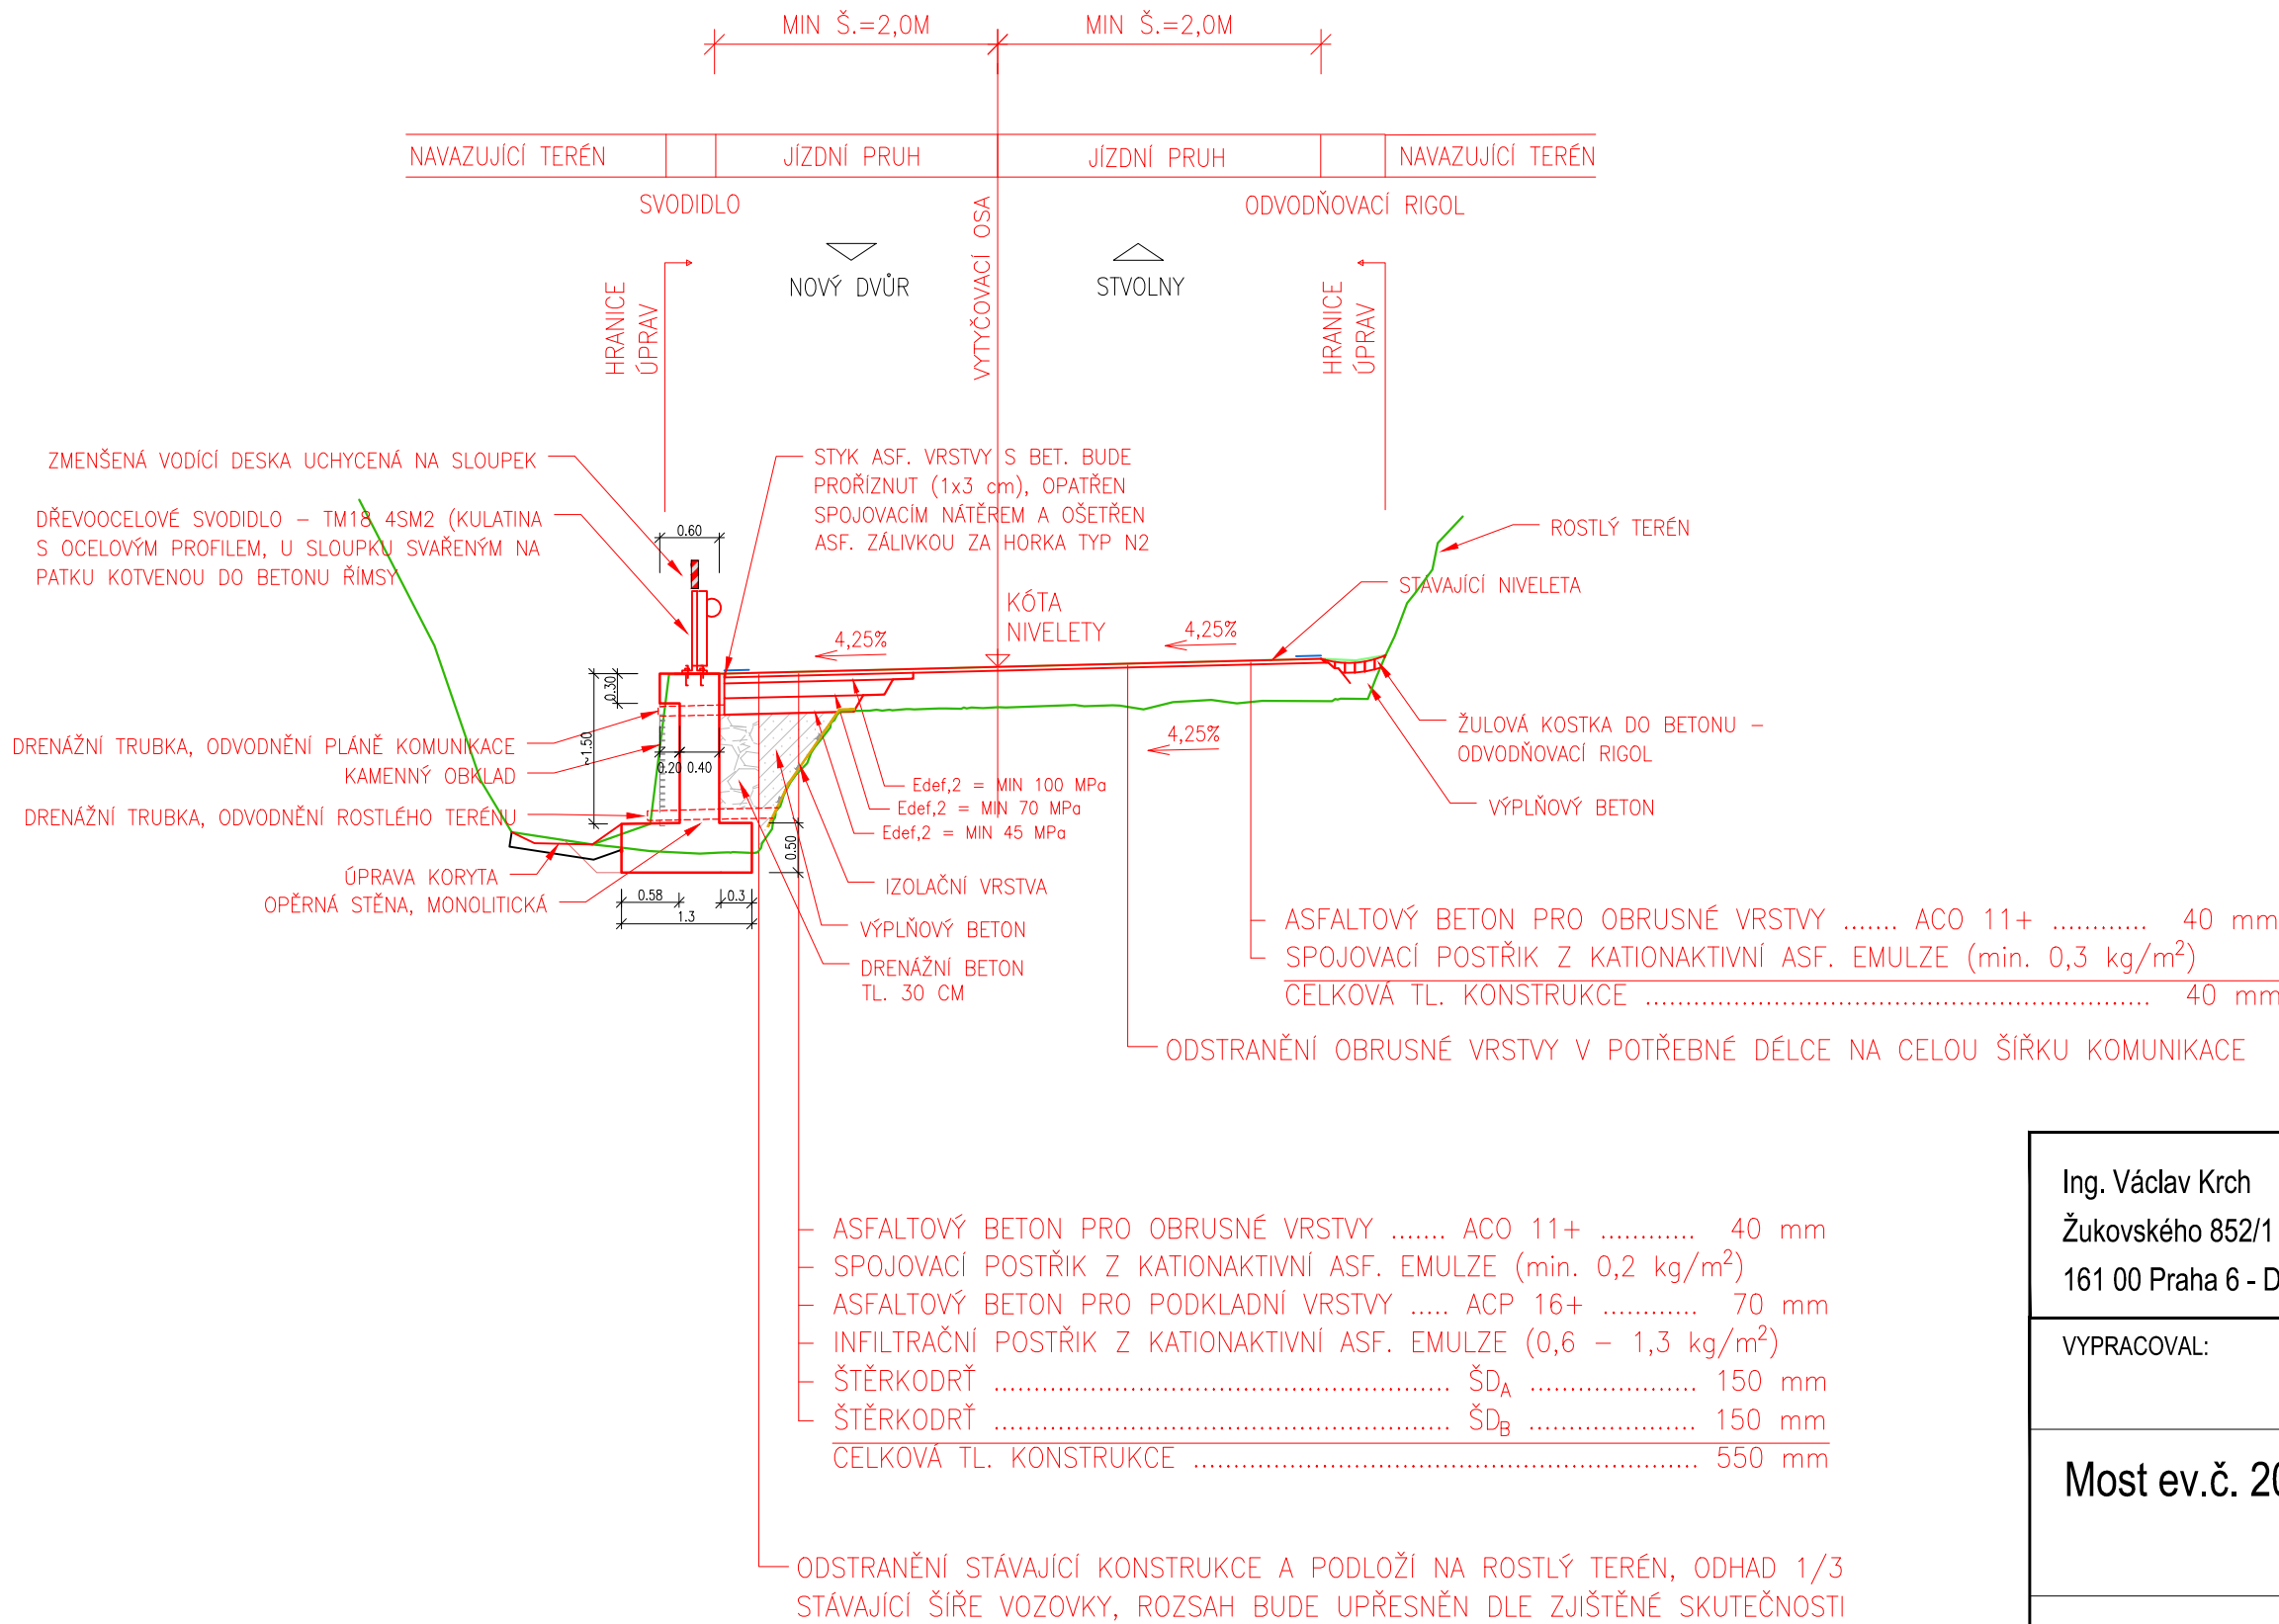

POZNÁMKA:  
NOVÁ KONSTRUKCE VYCHÁZÍ Z KATALOGOVÉHO LISTU (TP170) D1–N–2–TDZ V–PIII.  
TLOUŠŤKA ZÁKLADOVÉ DESKY JE ČÁSTEČNĚ ZÁVISLÁ NA ZJIŠTĚNÉ HLOUBCE STÁVAJÍCÍHO ROSTLÉHO TERÉNU.  
PLÁŇ VOZOVKY JE ODVODNĚNA DRENÁŽNÍMI PROSTUPY S ROZESTUPY PO 2,0 M (VŽDY MEZI JEDNOTLIVÝMI SVODIDELNÍMI SLOUPKY).

Ing. Václav Krch Žukovského 852/1 161 00 Praha 6 - Dědina		IČO: 14983184 e-mail: krchvaclav@seznam.cz tel.: +420 602 357 038	Správa a údržba silnic Plzeňského kraje, p.o. Škroupova 18 306 13 - Plzeň	
VYPRACOVAL:			Ing. Dušan Merta, Ing. Zdeněk Podráský	MĚŘÍTKO KÓTY
Most ev.č. 206-004 Rabštejn n. Střelou			Dopravní řešení předpolí mostu VZOROVÝ PŘÍČNÝ ŘEZ	1:75
				FORMÁT DATUM
				3 A4 06/2019
				ZAK.Č. STUPEŇ
				PD
				Č.PŘÍLOHY 03.
				PARÉ