



POHLED NA VÝTOK–STARÝ STAV 1:50

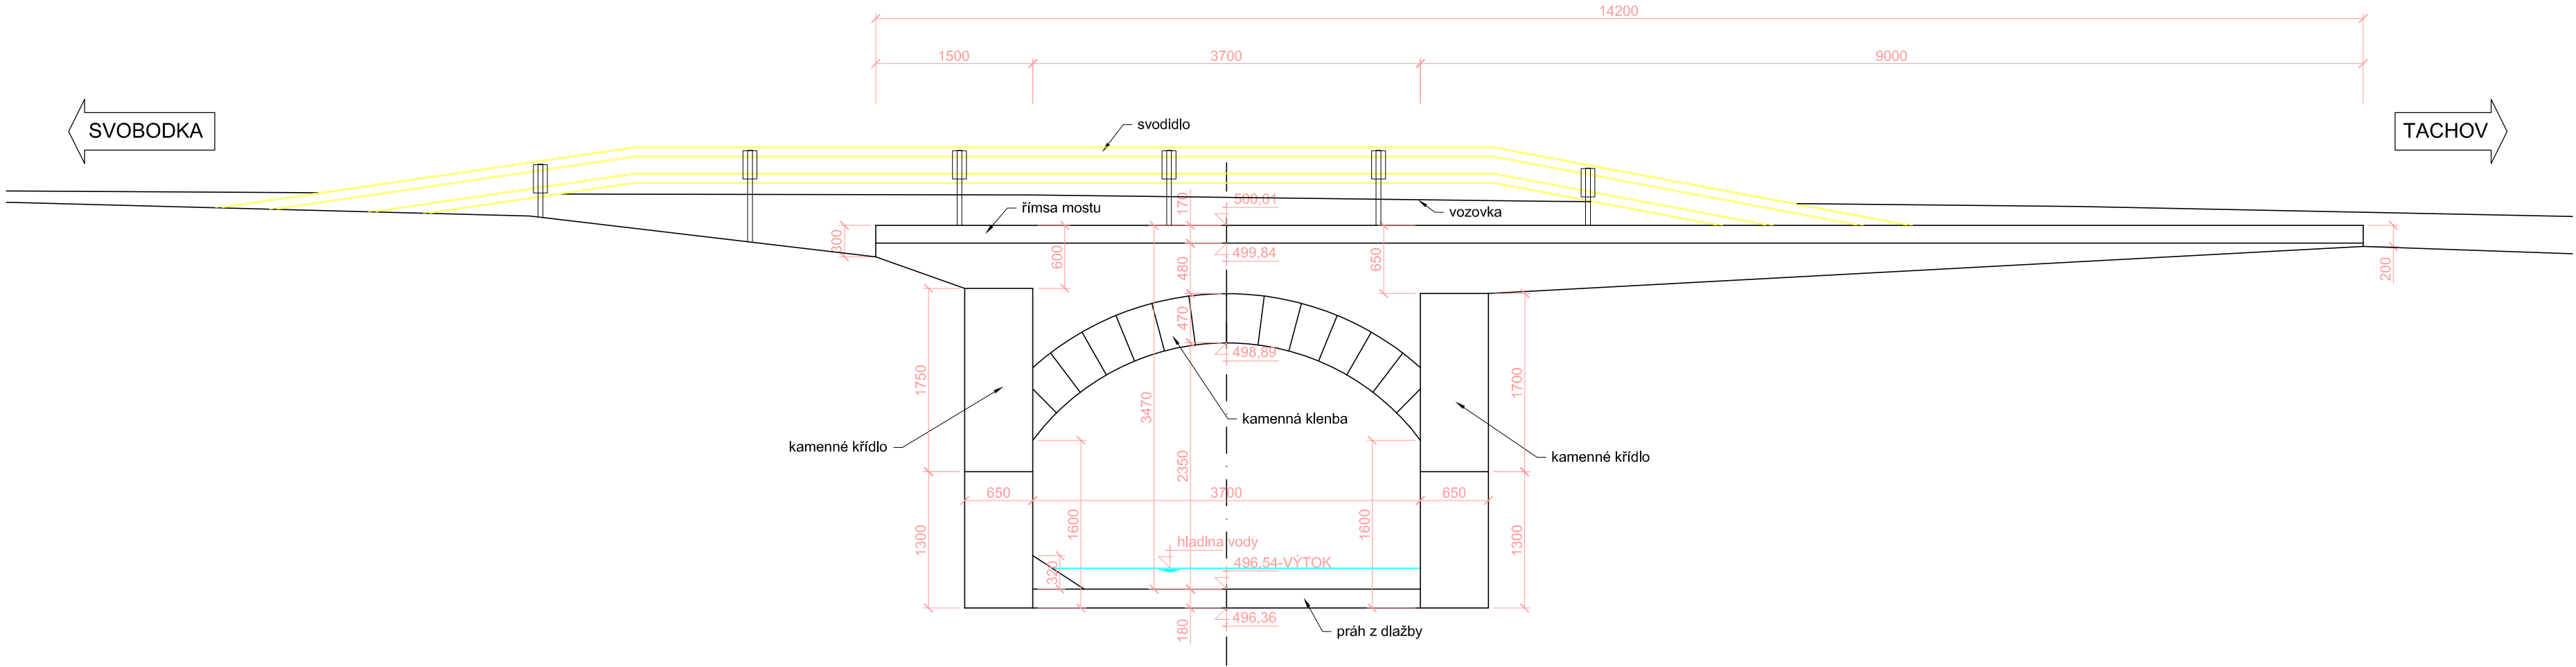

POHLED NA VTOK–STARÝ STAV 1:50

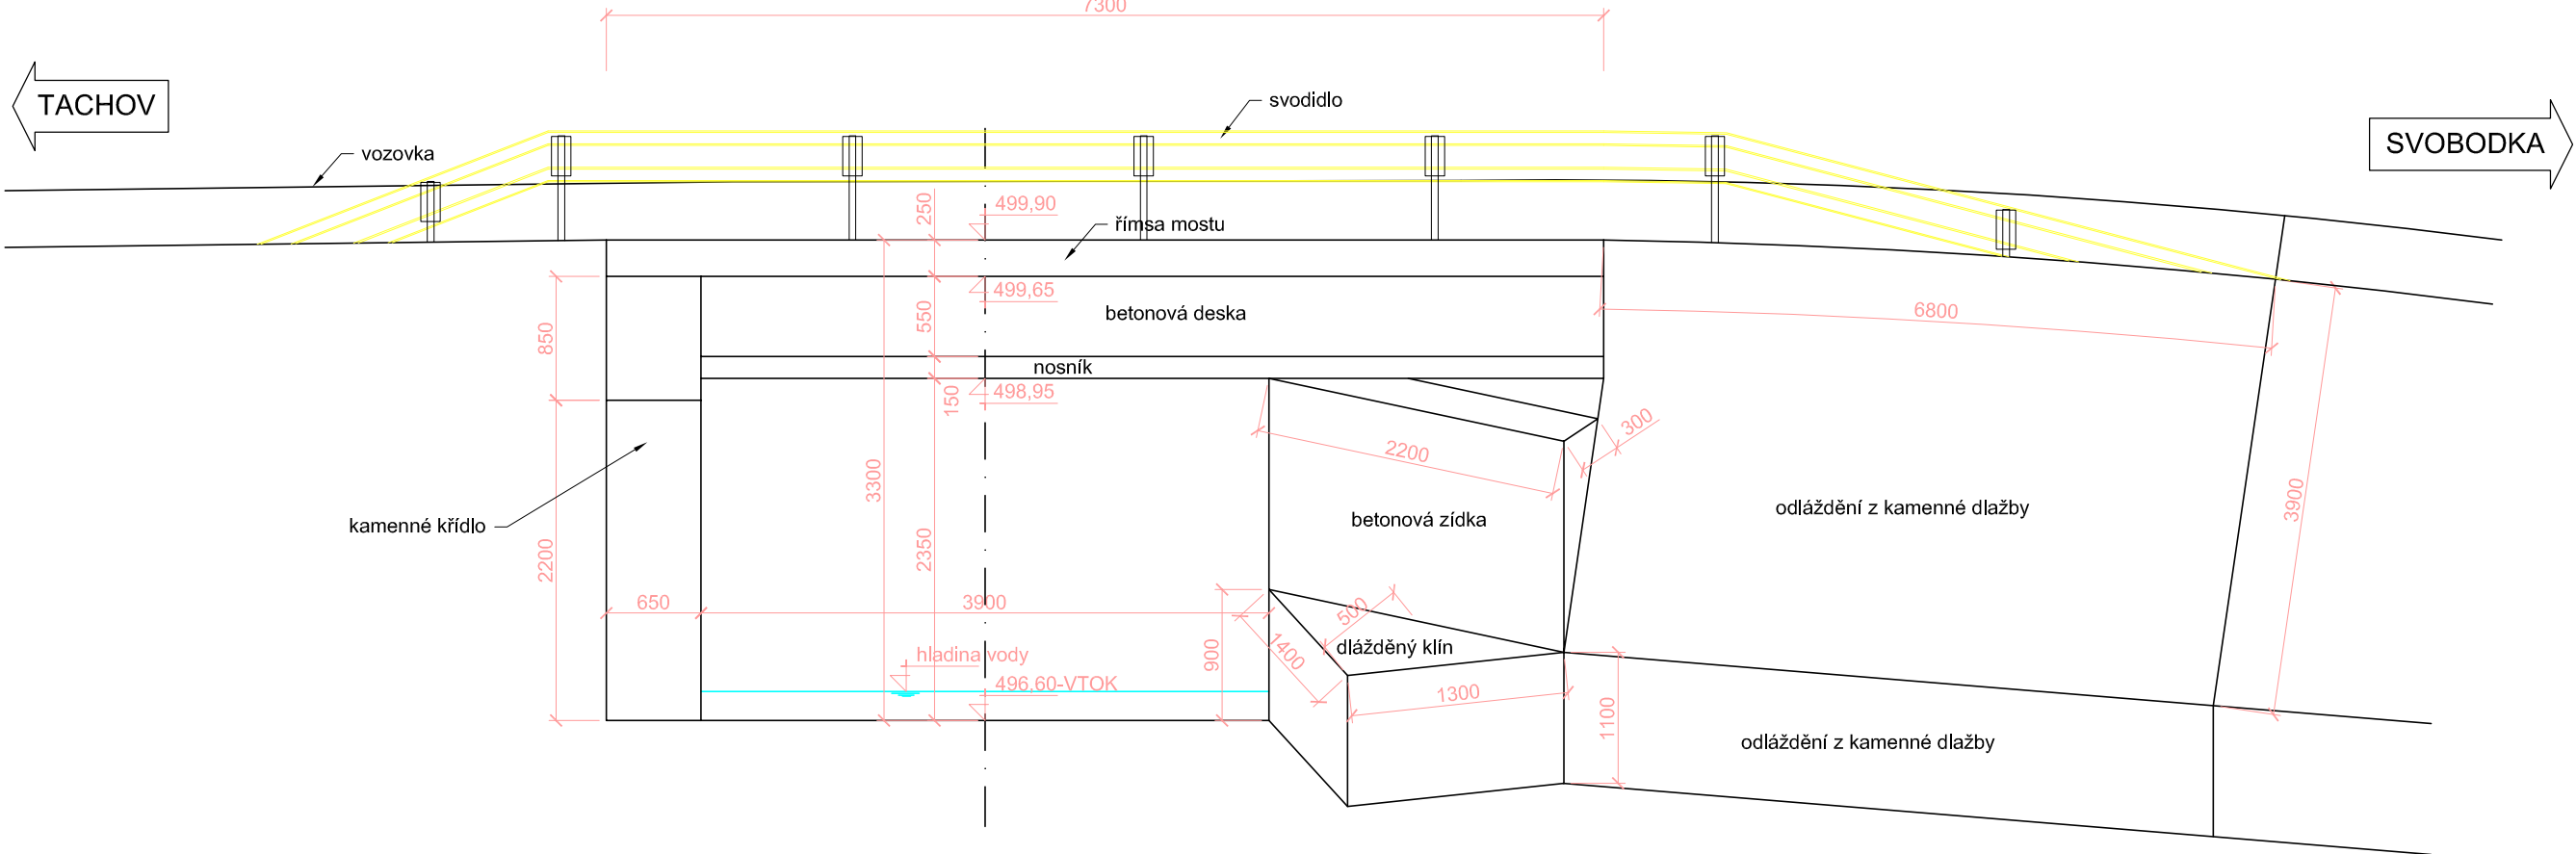

VÝŠKOVÝ SYSTÉM BALT p.v. SOUŘADNICOVÝ SYSTÉM S–JTSK

VED. PROJEKTANT	ZODP. PROJEKTANT	VYPRACOVAL	SCHVÁLIL	Projekční kancelář Ing. Škubalová U Bachmače 29, 326 00 PLZEŇ tel. 377 440 345	
Ing. Šalanský	Ing. Škubalová	Hejduk	Ing. Škubalová		
Kraj: Plzeňský		Kat. území: Tachov			
Objednatel: Správa a údržba silnic Plzeňského kraje, příspěvková organizace				FORMÁT	
Akce: REKONSTRUKCE MOSTU EV. Č. 199–003 SVĚTCE				DATUM	10/2014
				ÚČEL	PDSP
				ČÍS. ZAKÁZKY	1308
				MĚŘÍTKO	1:50
Objekt: SO 001 – DEMOLICE STARÉHO MOSTU EV. Č. 199–003					
Obsah:				ČÍS. VÝKRESU	ČÍS. KOPIE
STARÉ STAVY MOSTU				2	