


SITUACE ZÁBORŮ 1:500

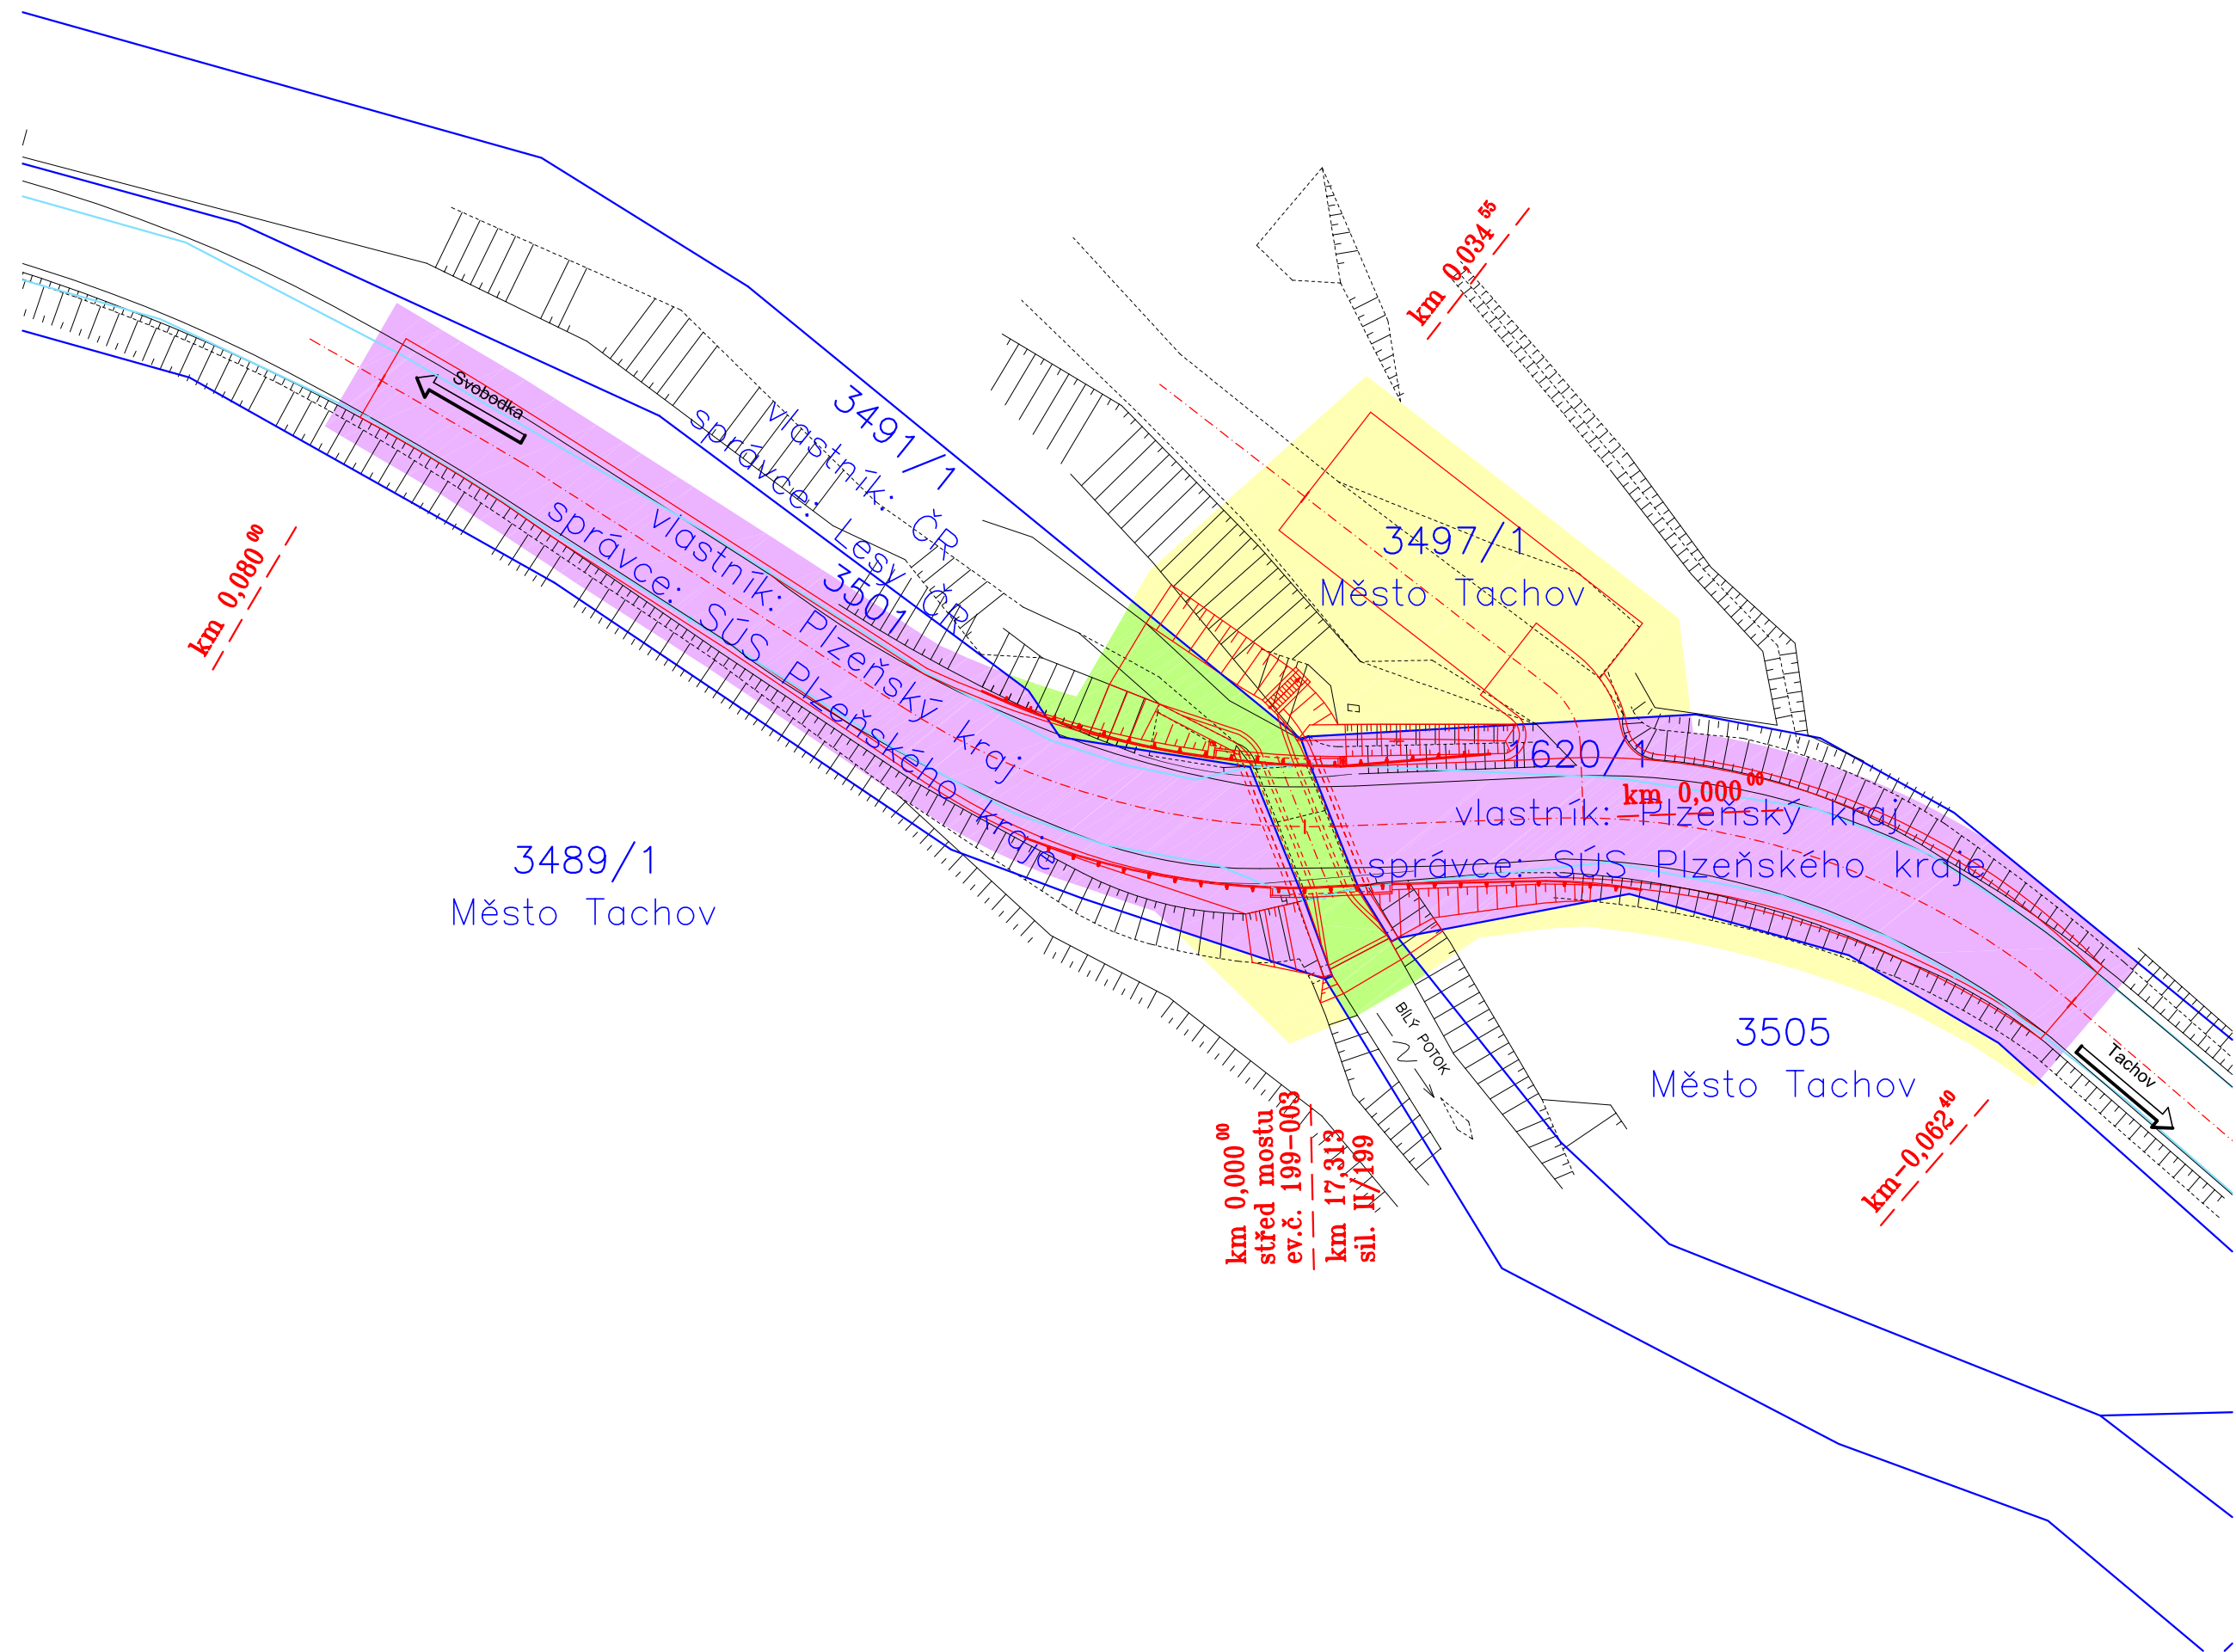

- LEGENDA:
- DOČASNÝ ZÁBOR VE SPRÁVĚ SÚS PLZEŇSKÉHO KRAJE
 - DOČASNÝ ZÁBOR VE VLASTNICTVÍ MĚSTA TACHOV
 - DOČASNÝ ZÁBOR VE SPRÁVĚ LESŮ ČR
 - HRANICE POZEMKŮ
 - HRANICE POZEMKŮ SLOUČENÁ

PROJEKTOVÁNÍ DOPRAVNÍCH STAVEB

Projekční kancelář Ing. Škubalová
U Bachmače 29, 326 00 PLZEŇ
tel. 377 440 345

VED. PROJEKTANT	ZODP. PROJEKTANT	VYPRACOVAL	SCHVÁLIL	Projekční kancelář Ing. Škubalová U Bachmače 29, 326 00 PLZEŇ tel. 377 440 345	
Ing. Škubalová	Ing. Škubalová	Hejduk	Ing. Škubalová		
Kraj: Plzeňský		Kat. území: Tachov			
Objednatel: Správa a údržba silnic Plzeňského kraje, příspěvková organizace				FORMÁT	
Akce: REKONSTRUKCE MOSTU EV. Č. 199–003 SVĚTCE				DÁTUM	10/2014
				ÚČEL	PDSP
				ČÍS. ZAKÁZKY	1308
				MĚŘÍTKO	1:500
Obsah:				ČÍS. VÝKRESU	ČÍS. KOPIE
SITUACE ZÁBORŮ 1:500				3	