



TVAR NOSNÉ KONSTRUKCE

PODÉLNÝ ŘEZ A-A 1:50


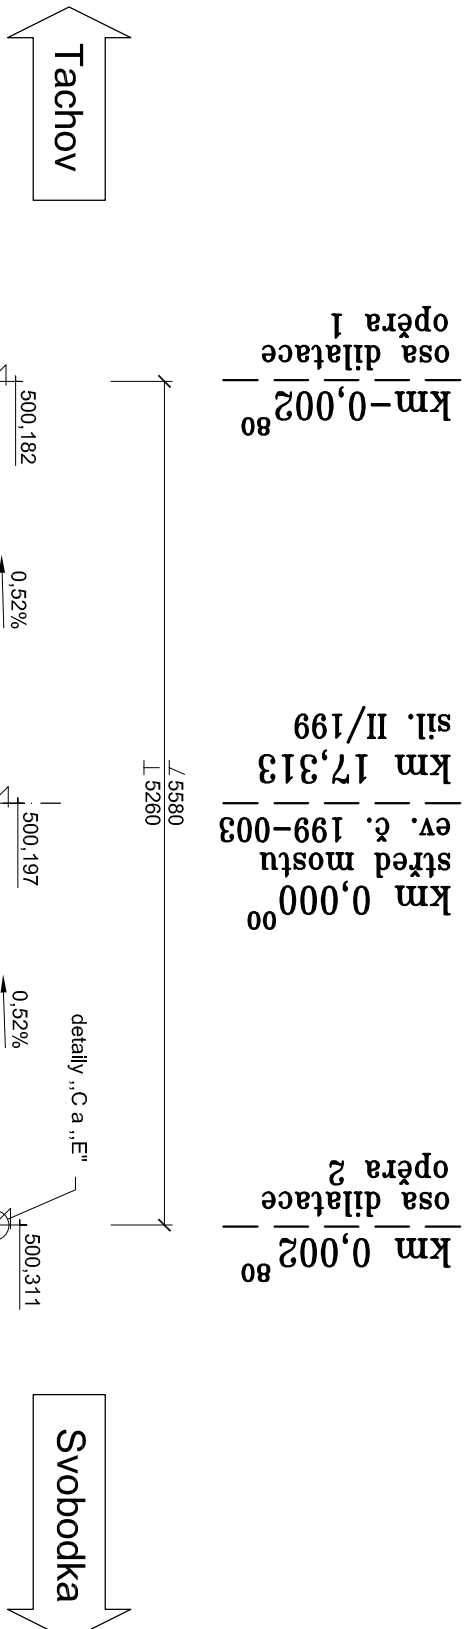


PŘÍČNÝ ŘEZ B-B 1:50


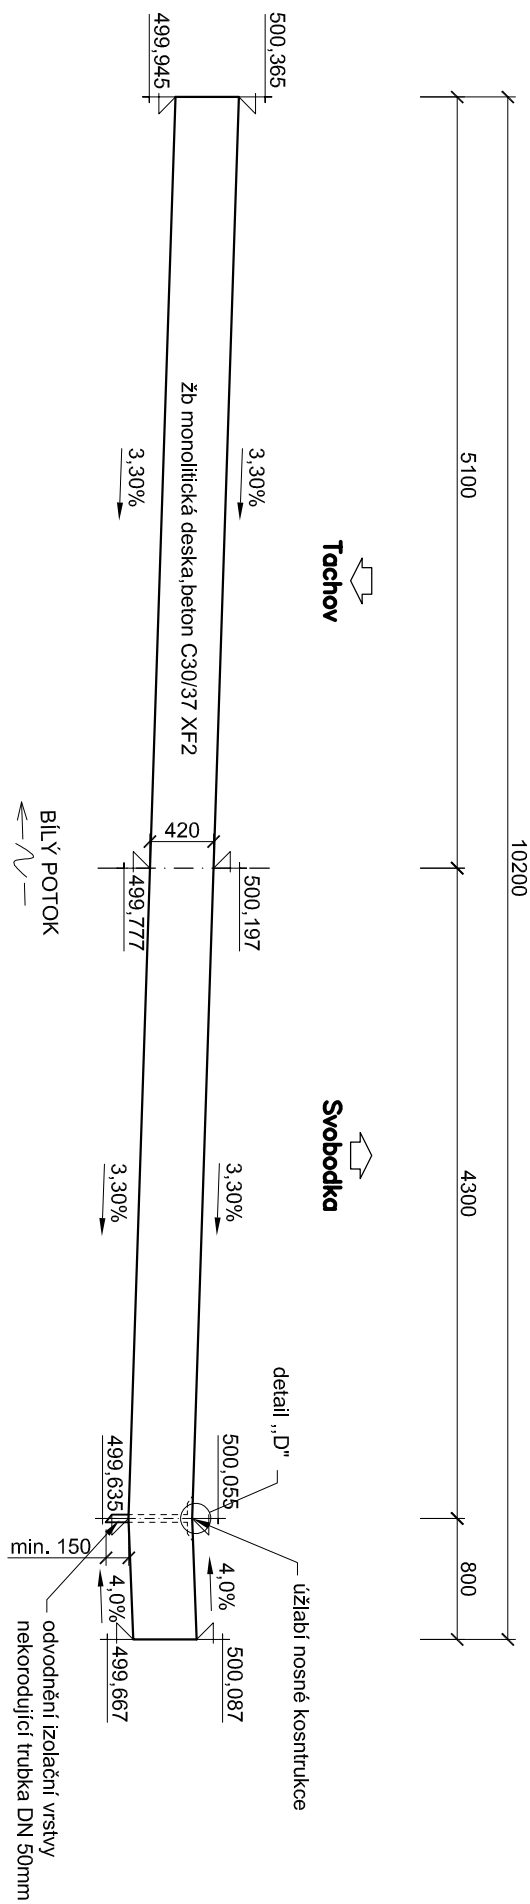



**ODVODŇOVAČ IZOLACE
DETAIL „D“ 1:10**

**ÚPRAVA V MÍSTĚ DILATACE
DETAIL „C“ 1:10**

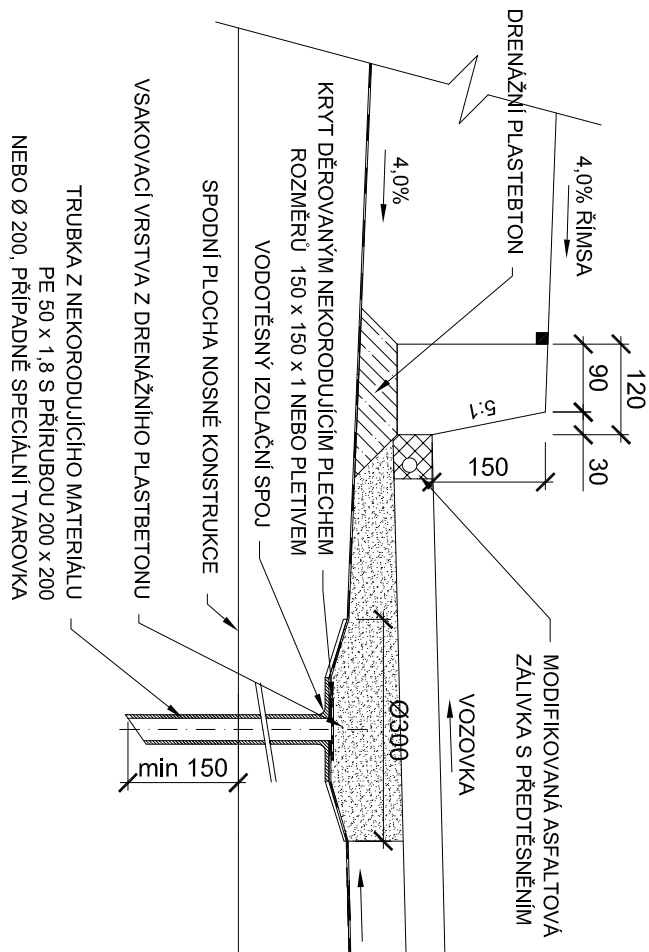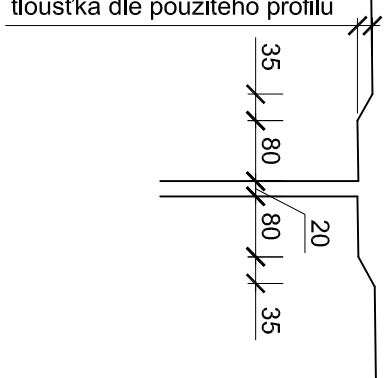

**DETAIL „E“ V MÍSTĚ PODPOVRCHOVÉHO DILATAČNÍHO ZÁVĚRU
PŘÍČNÝ ŘEZ 1:10**

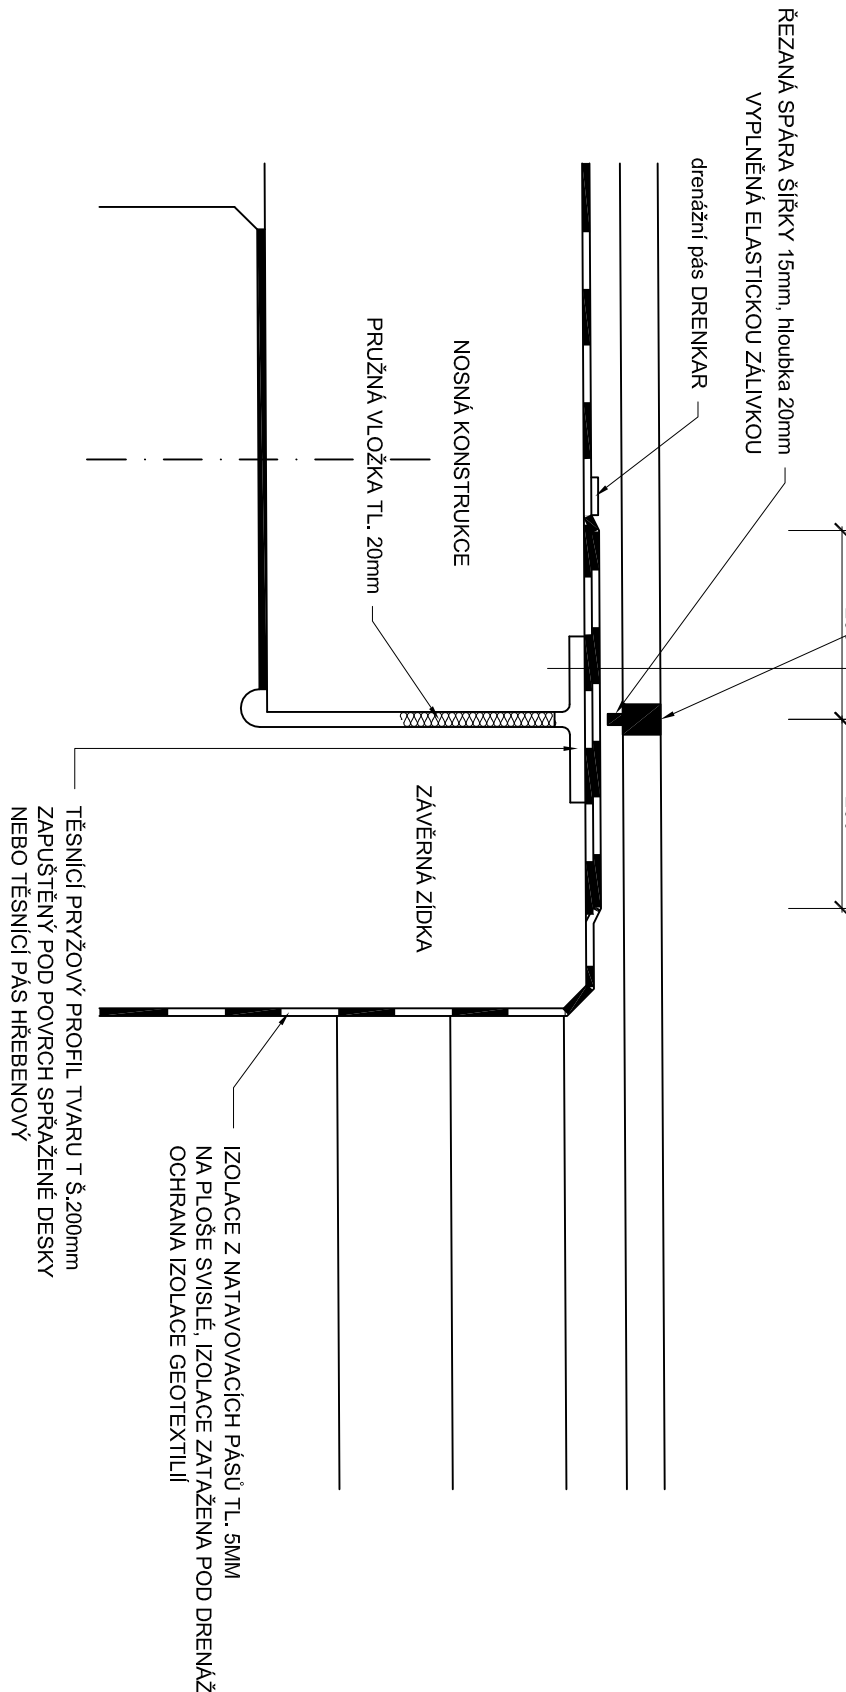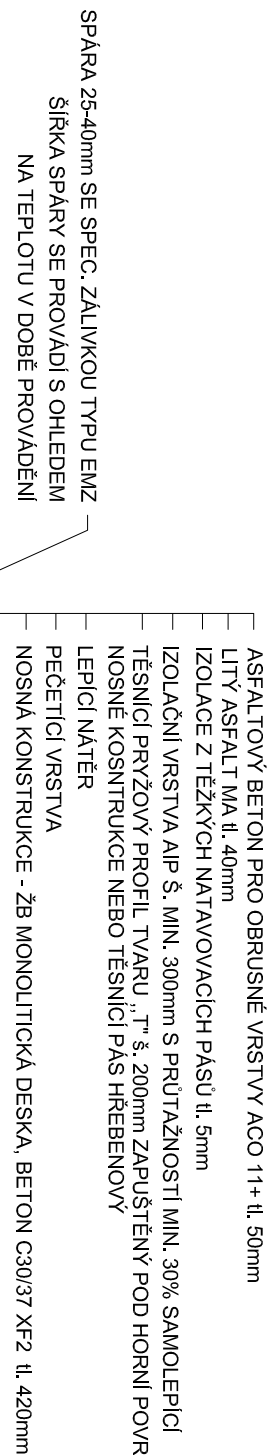



PROJEKTOVANÍ DOPRAVNÍCH STAVEB

Projektant Ing. Škrabalo
U Bořině 29, 326 00 PLEŠŇ
tel. 377 440 345

SOJADNOCOVÝ SYSTÉM S-JSKS

VED. PROJEKTANT ZDPOJ PROJEKTANT

Ing. Škrabalo Ing. Škrabalo

VYPRACOV.

Hajdušek Ing. Škrabalo

SCHVÁL.

Kraj: Plzeňský

Kat. území: Tachov

FORMÁT

Objednatel: Správa a údržba silnic Plzeňského kraje, příspěvková organizace

DATA

10/2014

AKCE:

REKONSTRUKCE MOSTU EV. Č. 199-003 SVĚTOCE

PDSP

1308

OBJEKT:

SO 201-Most ev.č. 199-003

MĚŘÍTKO

1:50;1:10

OBŠAH

TVAR NOSNÉ KONSTRUKCE

Čís. VÝKRESU

8

Čís. KOPIE

BETON C30/37 XF2

Pozn.:

Všechny hrany zkosit 20/20mm, není-li uvedeno jinak.

