


PŘEHLEDNÁ SITUACE

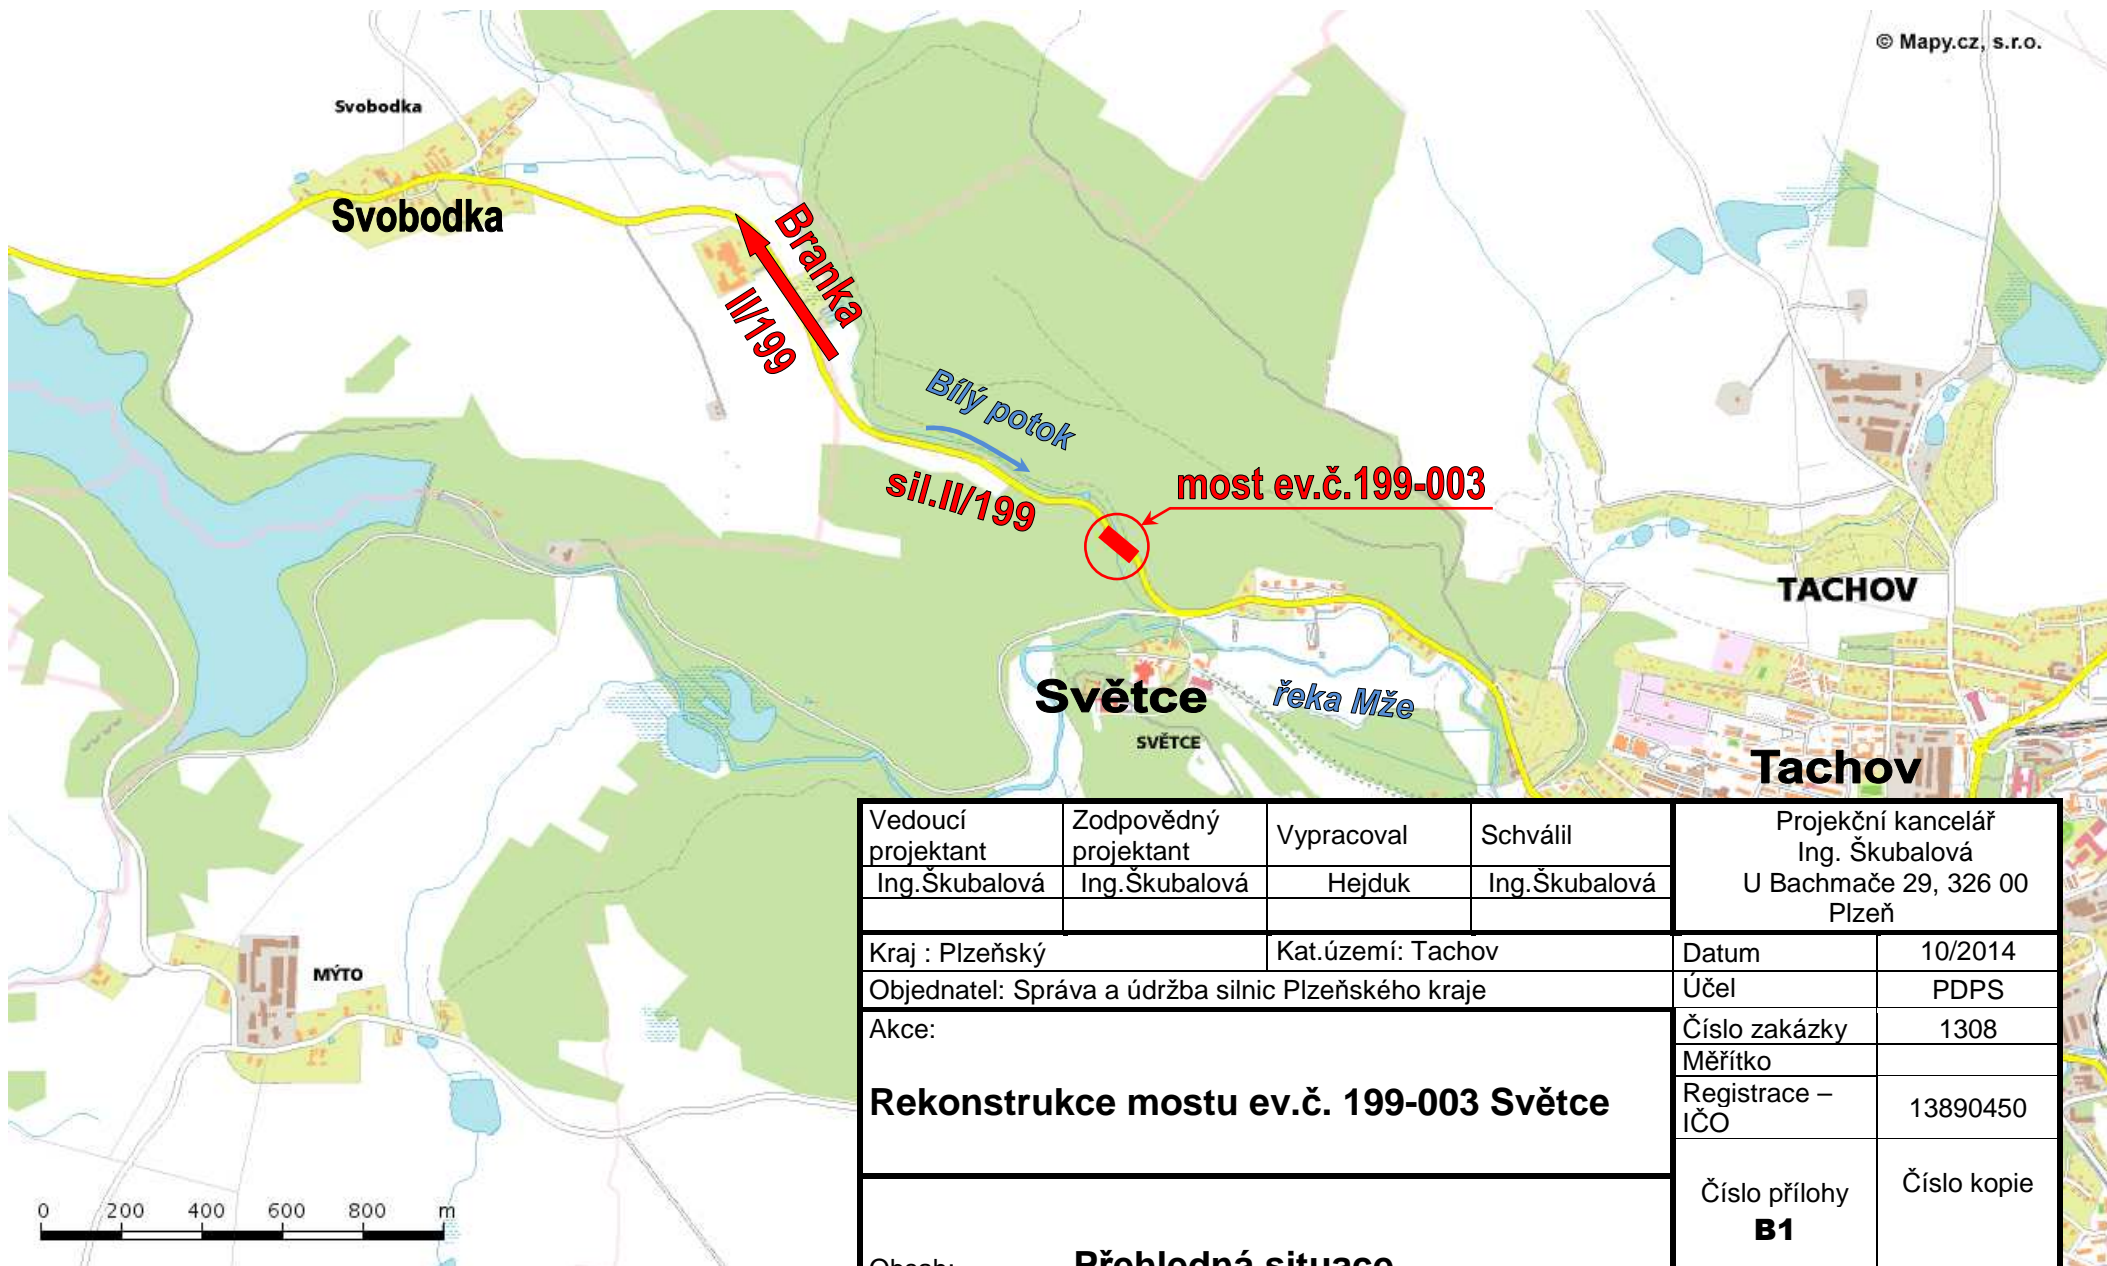

Vedoucí projektant	Zodpovědný projektant	Vypracoval	Schválil	Projekční kancelář Ing. Škubalová U Bachmače 29, 326 00 Plzeň	
Ing.Škubalová	Ing.Škubalová	Hejduk	Ing.Škubalová		
Kraj : Plzeňský		Kat.území: Tachov		Datum	10/2014
Objednatel: Správa a údržba silnic Plzeňského kraje				Účel	PDPS
Akce: Rekonstrukce mostu ev.č. 199-003 Světce				Číslo zakázky	1308
				Měřítko	
				Registrace – IČO	13890450
Obsah: Přehledná situace				Číslo přílohy B1	Číslo kopie