



POHLED NA VÝTOK–STARÝ STAV 1:50

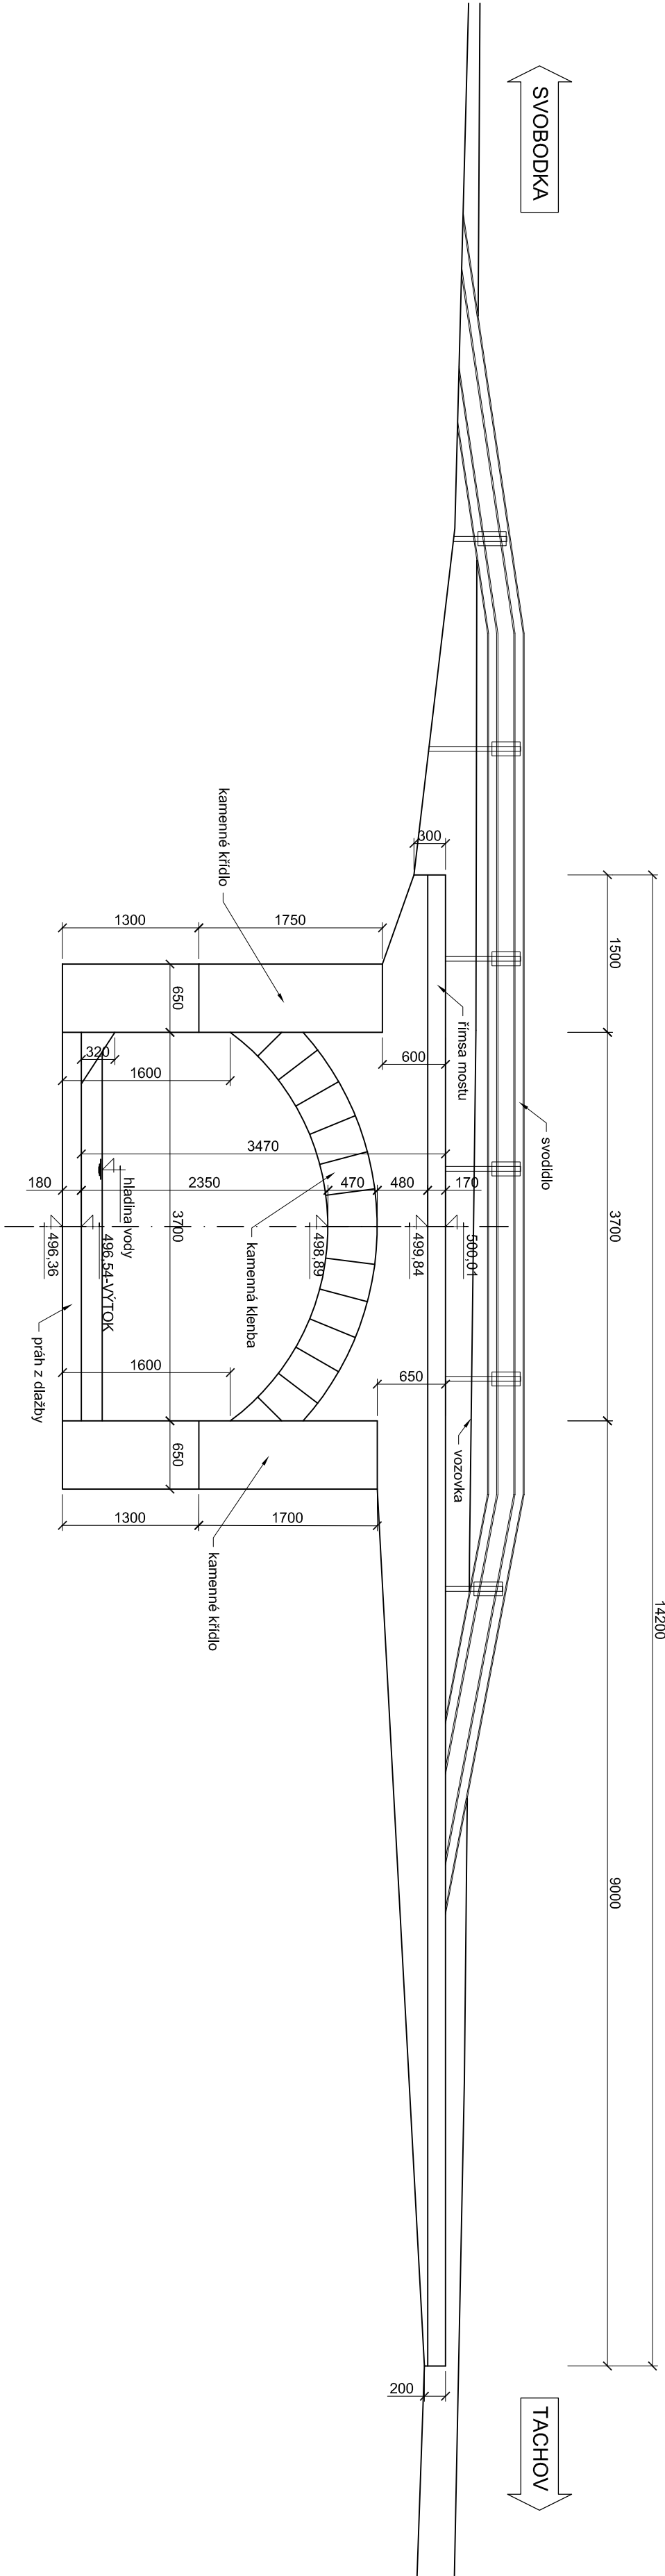

POHLED NA VÝTOK–STARÝ STAV 1:50

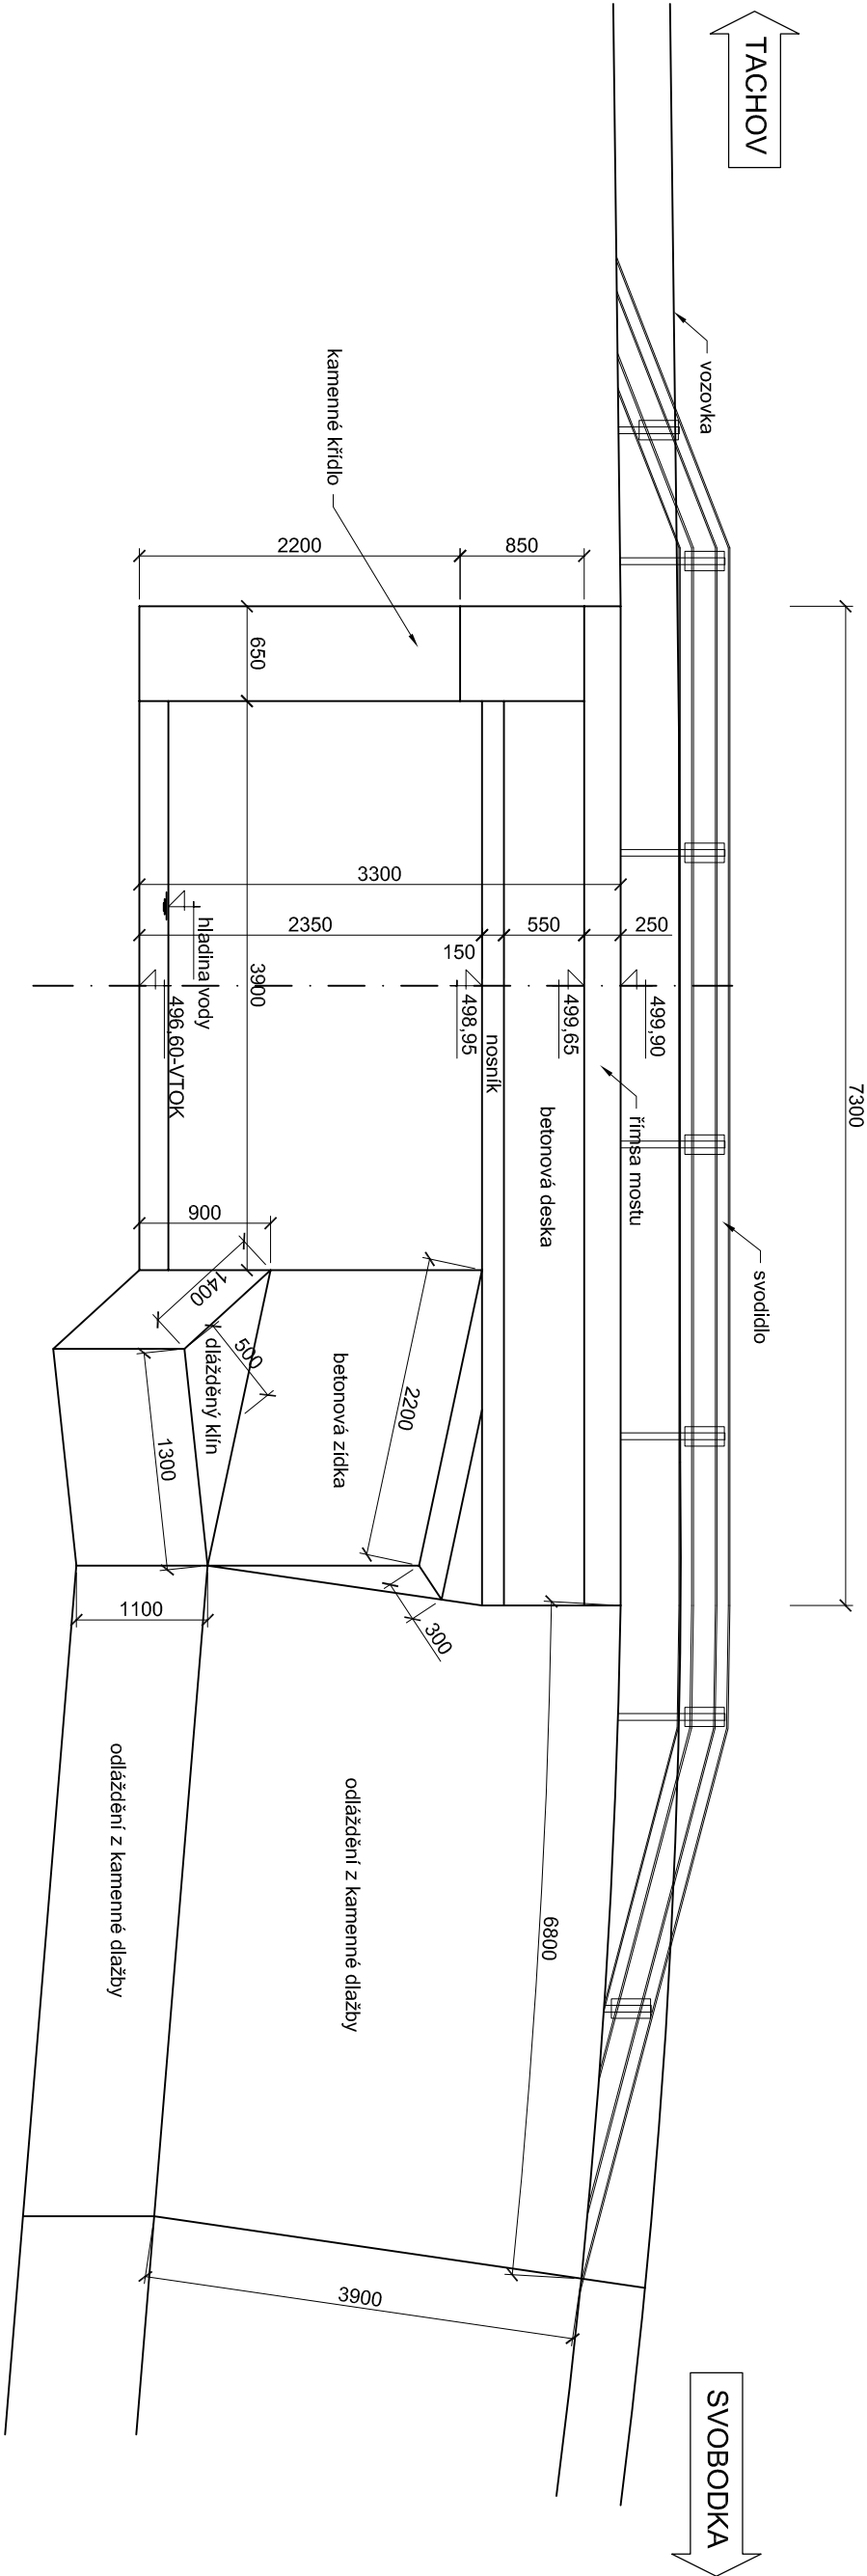



PROJEKTOVÁNÍ DOPRAVNÍCH STAVEB

Projektant kancelář Ing. Škubalová
U Bochinové 29, 326 00 PLZEŇ
tel. 377 440 345

SOUŘADNICOVÝ SYSTÉM S-JTSK

VÝŠKOVÝ SYSTÉM BALI P.V.					SOUDRÁDNICOVÝ SYSTÉM S-J120S	
VED. PROJEKTANT	ZOOP. PROJEKTANT	VYPRACOVAN	SCHVÁL			
Ing. Škubalová	Ing. Škubalová	Hédluk	Ing. Škubalová			
Kraj: Plzeňský		Kat. území: Tachov				
Objednatel: Správa a údržba silnic Plzeňského kraje, příspěvková organizace					FORMÁT	
Akce:					DATUM	
REKONSTRUKCE MOSTU EV. Č. 199-003 SVĚTCE					10./2014	
Objekt: SO 201 – MOST EV. Č. 199-003					DĚL	
					PPPS	
Obsah: STARÉ STAVY MOSTU					ČÍS. ZAKÁZKY	
					1308	
					MĚŘÍTKO	
					1:50	
					ČÍS. VÝKRESU	
					10	
					ČÍS. KOPIE	