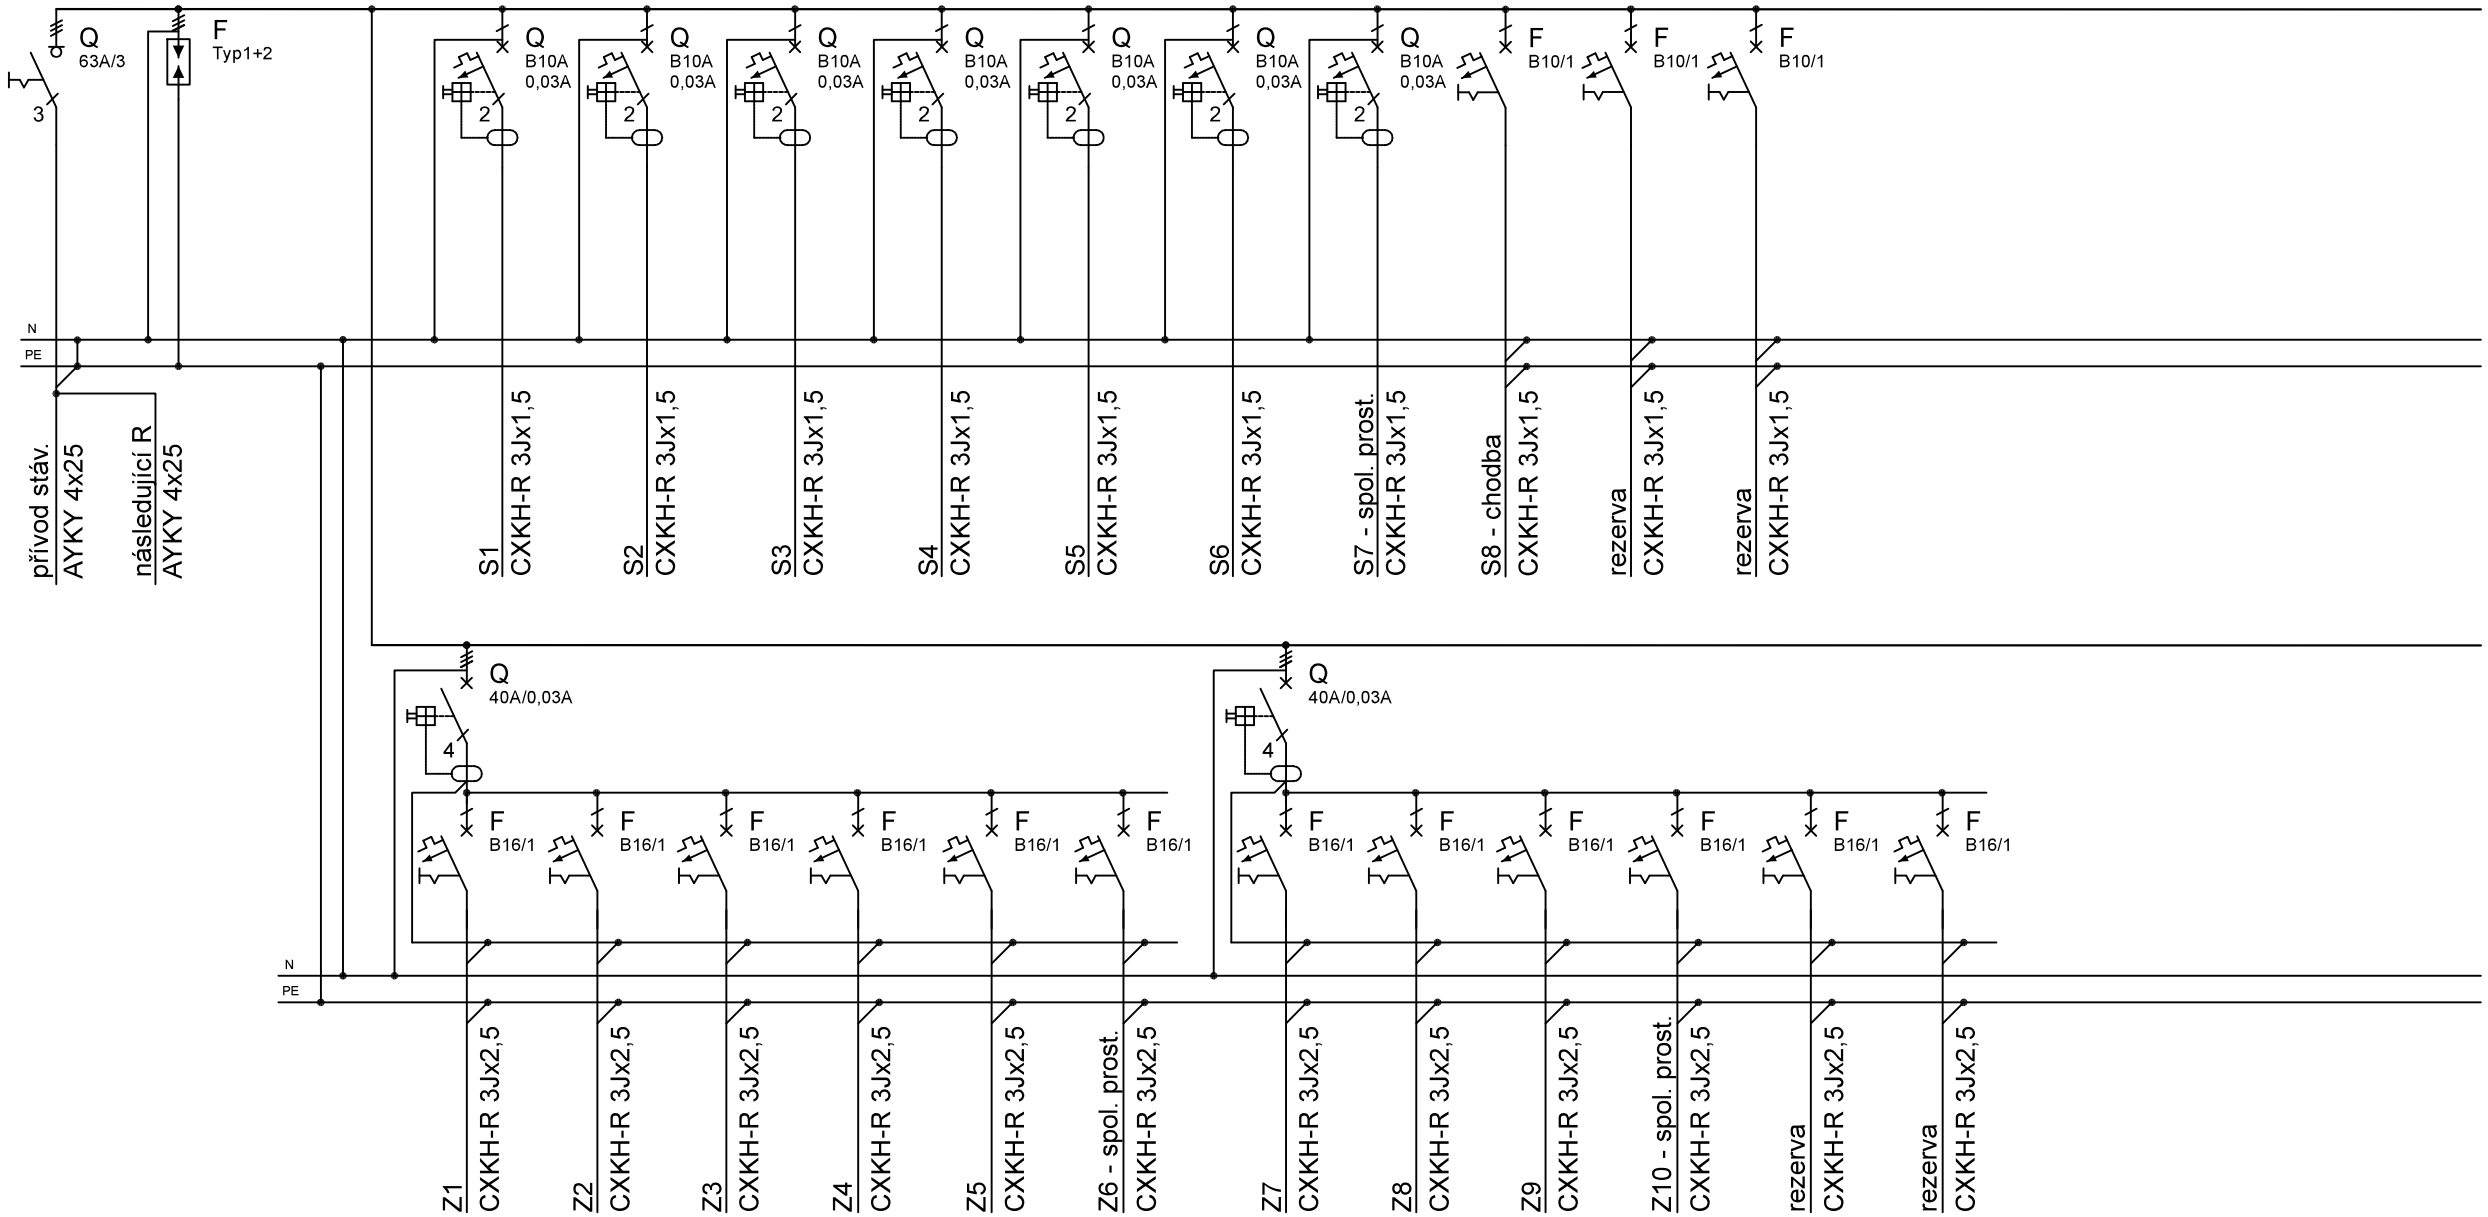

Poznámka:
Dle ČSN 33 2000-4-41 ed. 3 od 02/2018 musí být proudové chrániče i pro světelné okruhy - platí pro byty a rodinné domy.
Stávající oceloplechové rozvaděče budou nahrazeny novými oceloplechovými.

Napěťová soustava: 3 NPE stř. 50Hz, 230V/400V / TN-C-S
Ochrana před nebezpečím dotykovým napětím dle ČSN 33 2000-4-41:
základní - automatickým odpojením od zdroje
zvýšená - kombinací automatického odpojení od zdroje a proudovými chrániči nebo

zodpovědný projektant :	Ing. Jan Linhart	zpracovatel : Ing. Jan Linhart	Ing. Jan Linhart, Žihobce 80, 342 01 Sušice, tel.: 606 394 259, www.L-projekt.cz linhart@L-projekt.cz
investor:	Střední průmyslová škola dopravní, Plzeň, Karlovarská 99 Karlovarská 1210/99, 323 00 Plzeň		
název akce :	Domov mládeže - ideální patro a půl patro		měřítko : -
			poč. form. A4 : 2
název části :	Elektroinstalace		stupeň PD : DPS
			datum zprac. : 03/2021
název přílohy :	Typové schéma úpravy rozvaděčů Ra a Rb -		číslo přílohy : 5 / číslo paré :