


1 KONSTRUKCE VOZOVKY (PLNÁ KONSTRUKCE)

| | | | |
|-------------------------------------|---------|------------|----------------|
| ASFALTOVÝ BETON PRO OBRUSNOU VRSTVU | ACO 11+ | 40mm | ČSN EN 13108-1 |
| POSTRÍK SPOJOVACÍ | PS;EK | 0,3kg/m2 | ČSN 73 6129 |
| ASFALTOVÝ BETON PRO LOŽNÍ VRSTVU | ACL 16+ | 60mm | ČSN EN 13108-1 |
| POSTRÍK INFILTRAČNÍ | PI;EK | 0,6kg/m2 | ČSN 73 6129 |
| MECHANICKY ZPEVNĚNÉ KAMENIVO | MZK | 150mm | ČSN 73 6126-1 |
| ŠTĚRKODŘŮ (0-63) | ŠD 0/63 | 150mm | ČSN 73 6126-1 |
| KONSTRUKCE VOZOVKY CELKEM | | MIN. 400mm | |

$E_{def,2} = \min. 80 \text{ MPa}$

$E_{def,2} = \min. 45 \text{ MPa}$

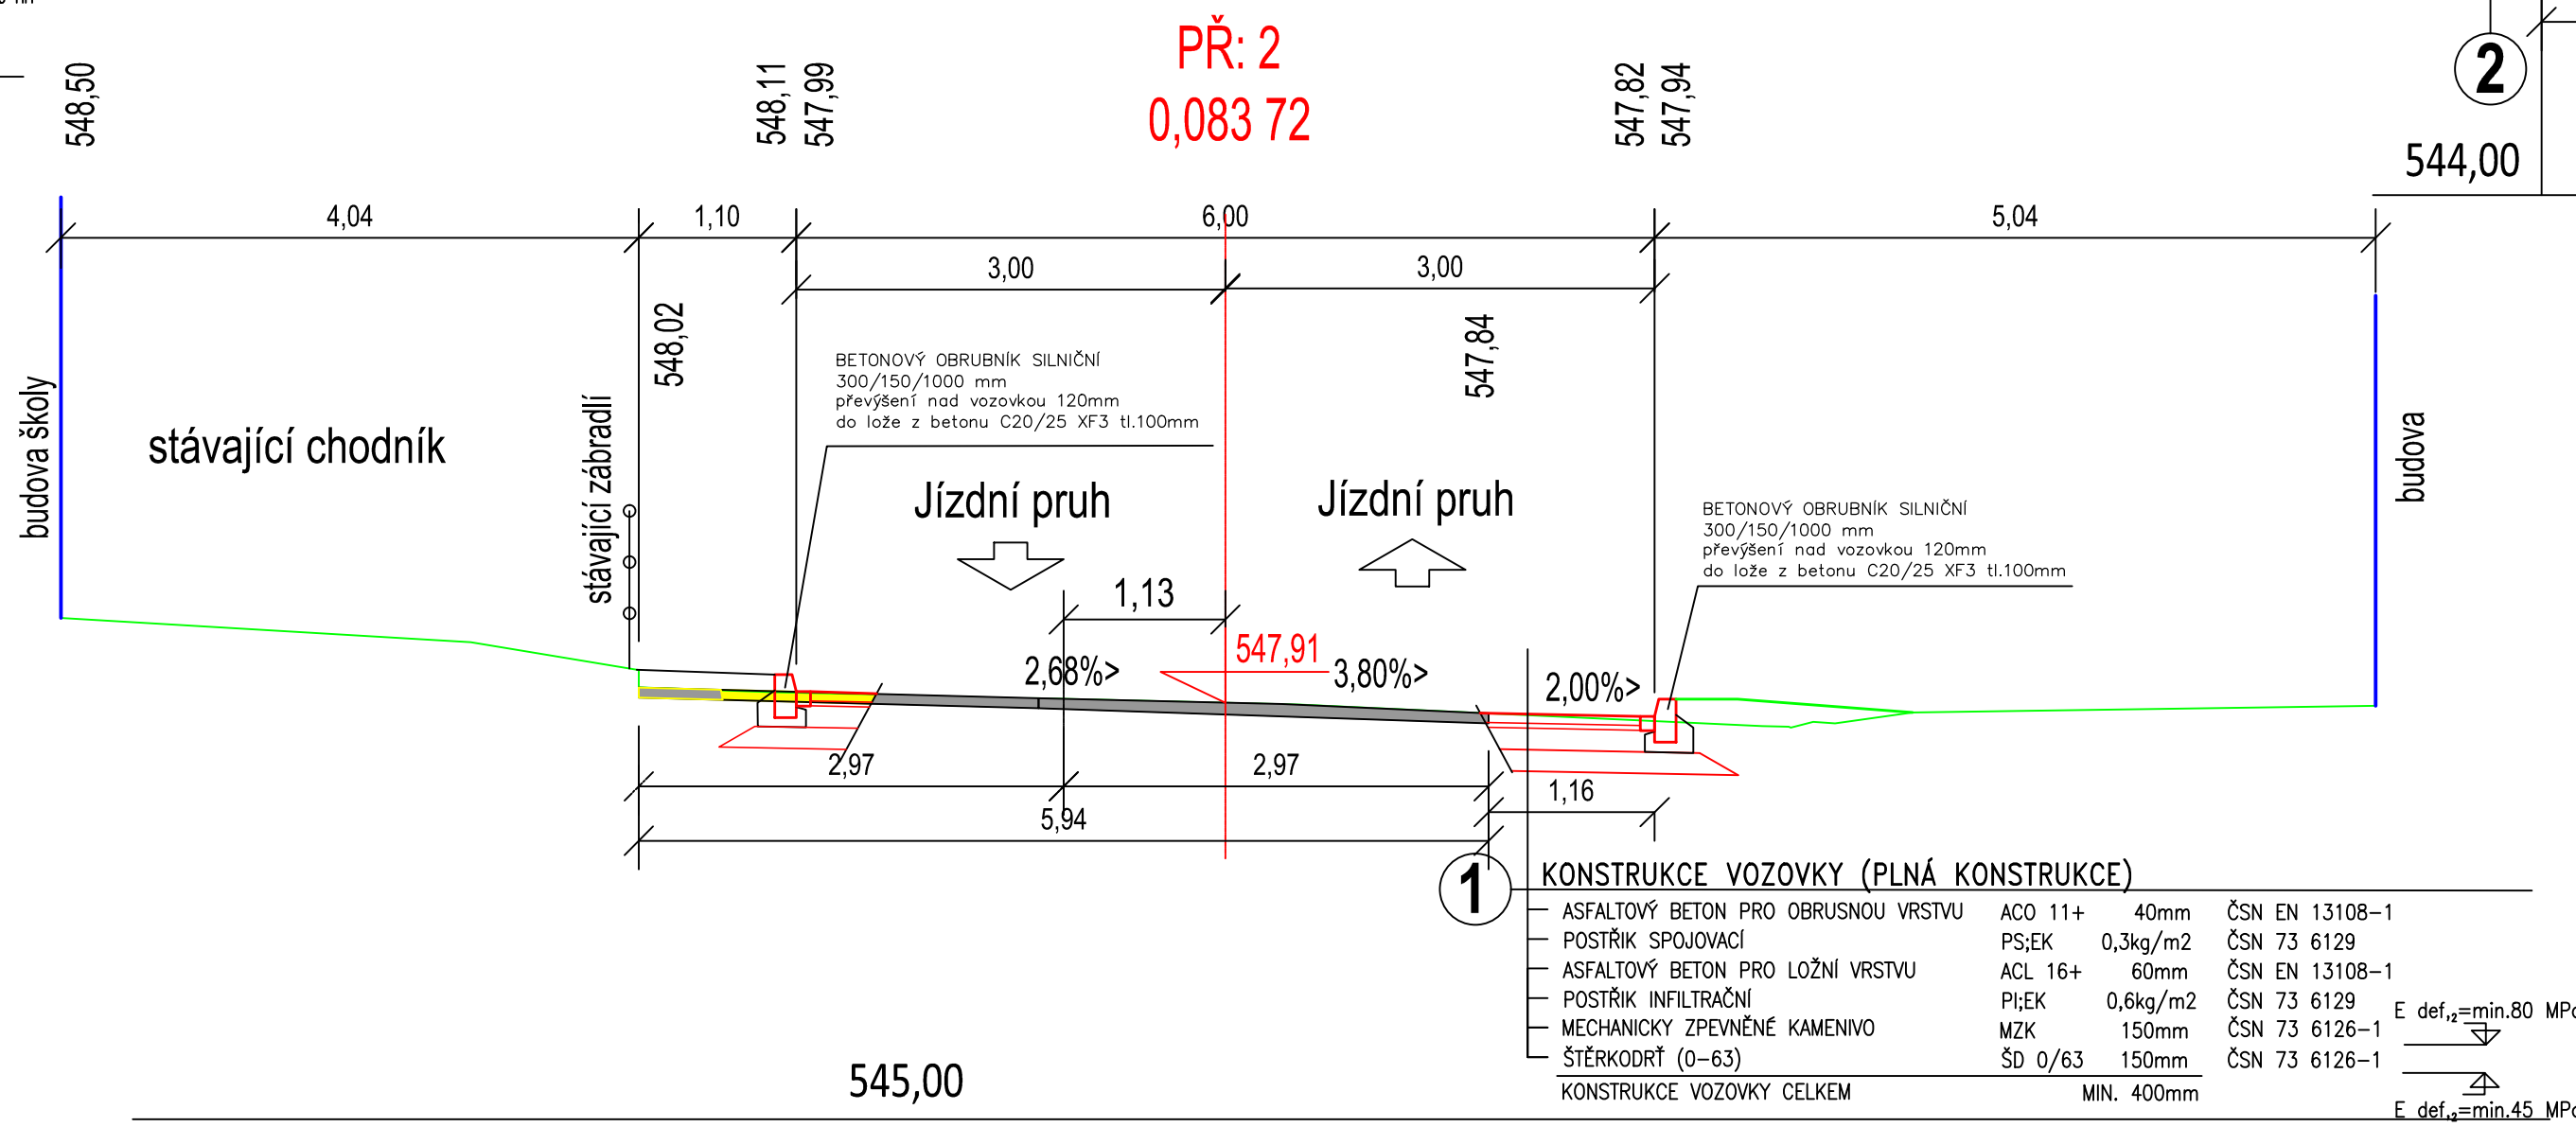

LEGENDA

- STÁVAJÍCÍ KONSTRUKCE
- NOVÉ KONSTRUKCE
- RUŠENÉ KONSTRUKCE

| | | | |
|-----------------------|---|--|-------------|
| Zodpovědný projektant | Ing. Oldřich Slováček | S-pro servis s.r.o. | |
| Vypracovali | Ing. Matěj Slováček MgA. Eva Yveta Amatya Ing. arch. Kateřina Řebřínová | Pivovarská 1272 388 01 Blatná tel.: 775 752 294 IČ 060 16 910 | |
| Investor | Obec Pačejov, IČO 00255963 Pačejov nádraží 199 341 01 Pačejov | Datum | 10/2018 |
| Stavba | Pačejov - úprava před školou | Stupeň PD | SPOLEČNÁ PD |
| | | Formát | 900 x 297 |
| | | Měřítko | 1:50 |
| Název výkresu | CHARAKTERISTICKÉ PŘÍČNÉ ŘEZY | Číslo výkresu | Číslo paré |
| | | D.1.1.2.d | |