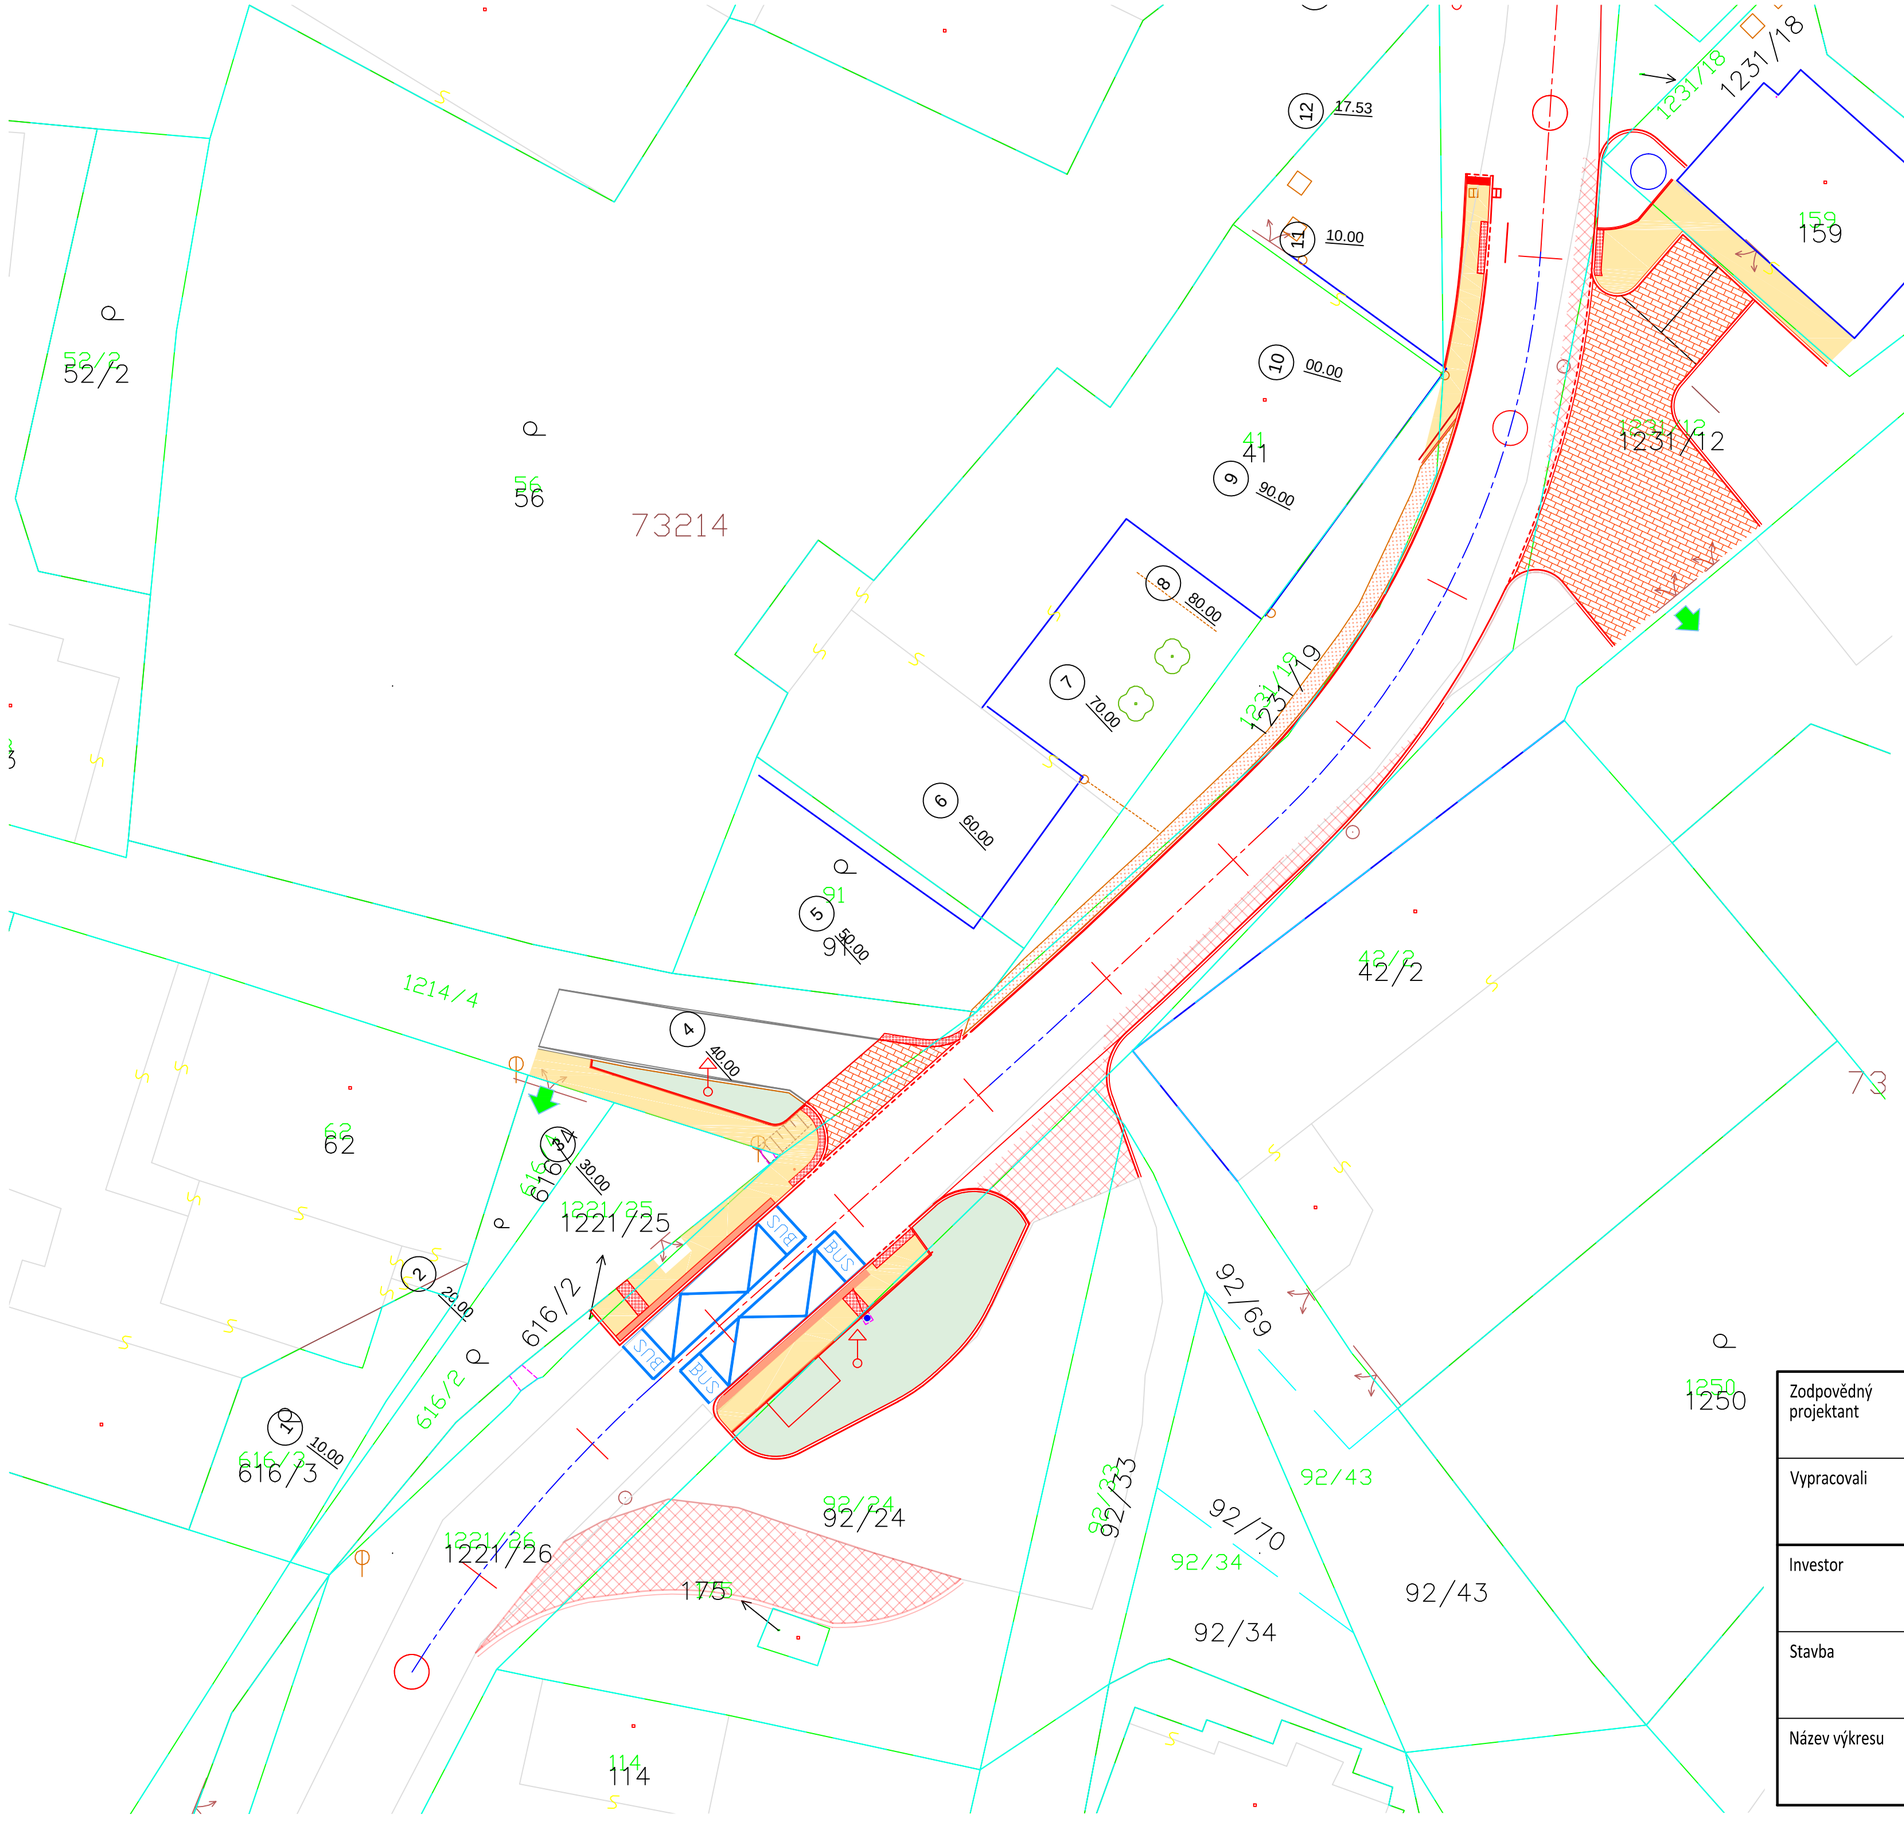

LEGENDA PLOCH

- STÁVAJÍCÍ KOMUNIKACE - KAMENNÉ KOSTKY
- STÁVAJÍCÍ KOMUNIKACE - ŽIVICE
- NOVÉ KOMUNIKACE - ŽIVICE
- ZPEVNĚNÉ PLOCHY - ŠTĚRK
- STÁVAJÍCÍ CHODNÍK - BETONOVÁ DLAŽBA NEPOJÍŽDĚNÁ / KAMENNÁ DLAŽBA
- NOVÝ CHODNÍK PRO PĚŠÍ - KAMENNÁ DLAŽBA NEPOJÍŽDĚNÁ
- SIGNÁLNÍ A VAROVNÝ PÁS - BETONOVÁ DLAŽBA PRO NEVIDOMÉ
- ZPEVNĚNÉ PLOCHY - BETONOVÁ DLAŽBA POJÍZDNÁ VOZIDLY NAD 3,5t
- ZELEŇ

HRANICE A ZNAČENÍ

- HRANICE POZEMKŮ DLE KATASTRÁLNÍ MAPY 10/2018 vs. 05/2021
- VNITŘNÍ KRESBA
- 832/2 832/2 ČÍSLO POZEMKU DLE KATASTRÁLNÍ MAPY 10/2018 vs. 05/2021
- GEODETICKY ZAMĚŘENÉ BUDOVY
- VJEZDY, VCHODY
- SNÍŽENÁ OBRUBA, VÝŠKA NAD VOZOVKOU 2 CM
- SILNIČNÍ OBRUBA, VÝŠKA NAD VOZOVKOU 12 CM

Zodpovědný projektant	Ing. Oldřich Slováček	S-pro servis s.r.o. Pivovarská 1272 388 01 Blatná tel.: 775 752 294 IČ 060 16 910	
Vypracovali	Ing. Matěj Slováček MgA. Eva Yvetta Amatya Ing. arch. Kateřina Řebřinová		
Investor	Obec Pačejov, IČO 00255963 Pačejov nádraží 199 341 01 Pačejov	Datum	10/2018 - aktualizace 05/2021
		Stupeň PD	SPOLEČNÁ PD
Stavba	**Pačejov - úprava před školou**	Formát	A2
		Měřítko	1:250
Název výkresu	KATASTRÁLNÍ SITUAČNÍ VÝKRES	Číslo výkresu **C.2**	Číslo paré