


DETAILY 2NP - MÍSTNOST B.202 - ZVONAŘSTVÍ

A.01, V.01, G.01

vysoká vitrína, strop plný
otvírání zepředu

A.03, AV.2.20

A.02, V.02

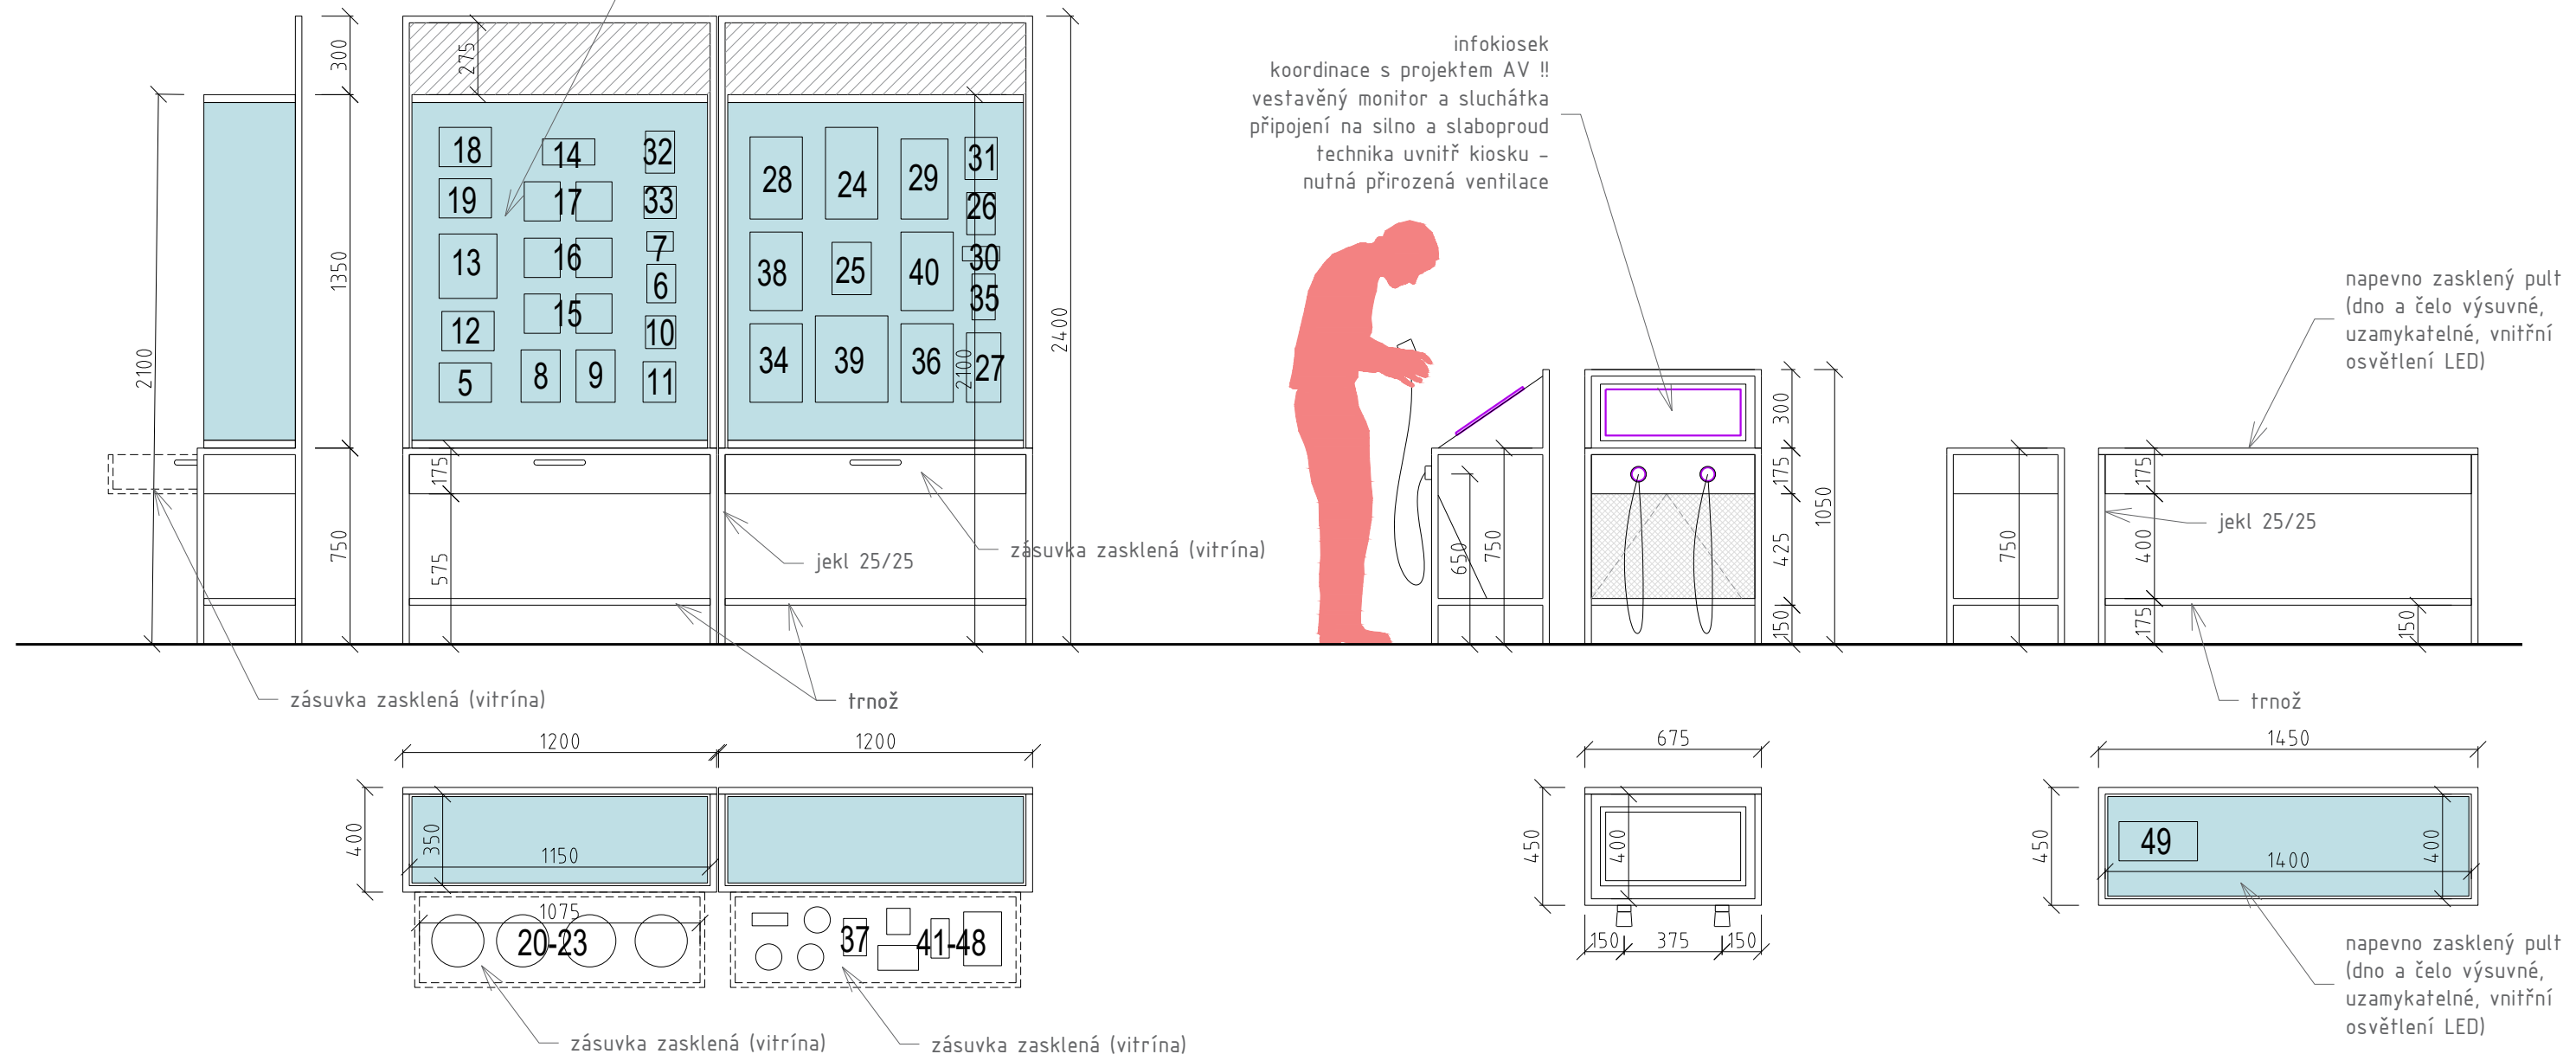

SPECIFIKACE JEDNOTLIVÝCH PRVKŮ VIZ. VÝKAZ VÝMĚR

POZN.

- __všechny nožky budou opatřeny rektifikovatelnými kluzáky
- __sestavy budou přikotveny ke stěně tak, aby byla zajištěna jejich stabilita
- __dodavatel je povinen před realizací ověřit, že je možné sestavu v navrhovaných rozměrech dopravit na místo v expozici, případně v dialogu s architektem navrhnout rozdělení sestavy na díly
- __veškeré přívody silno a slaboproudu, jakož i veškeré konstrukční prvky, které toto umožňují, budou skryty za panely

POZN.: TENTO VÝKRES NEPLNÍ ÚLOHU VÝROBNÍ DOKUMENTACE. TU ZPRACUJE DODAVATEL A PŘEDLOŽÍ JI ARCHITEKTOVI KE SCHVÁLENÍ.
ROZMĚRY JE NUTNÉ OVĚRIT NA STAVBĚ ZAMĚŘENÍM!
ROZMĚRY VITRÍN MOHOU BÝT V RÁMCI VÝROBNÍ DOKUMENTACE
UPRAVENY O MAX. +10% DLE PŘESNÝCH ROZMĚRŮ EXPONÁTŮ.

VÝKRES:

B.202 - DETAIL

M 1:25

ARCHITEKT:	
------------	--

Ak. arch. J.Javůrek,
Ing. arch. S.Bednaříková,
Ing. arch. T. Karásková

STUPEŇ:

DPS
DATUM: 10 / 2022

VÝKR:

D.2.04