



ŘEZ B-B'

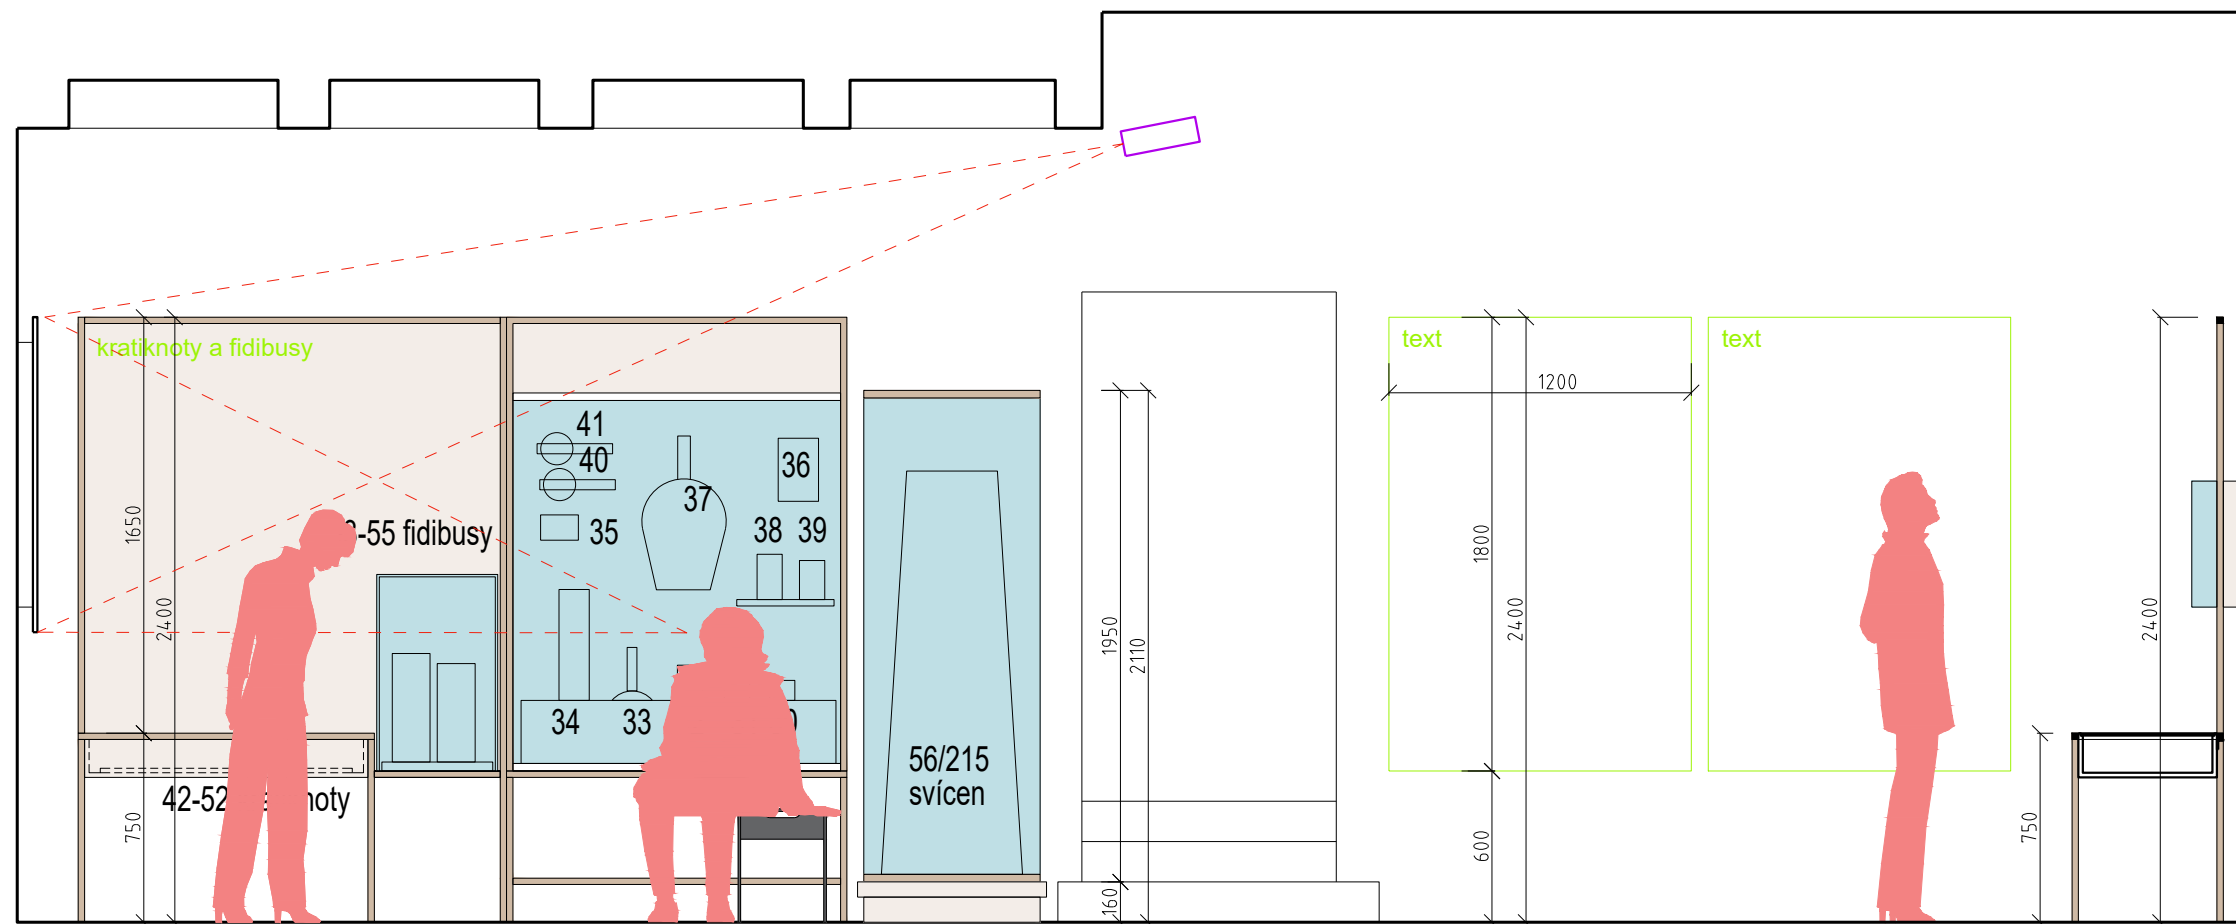

ŘEZ A-A'

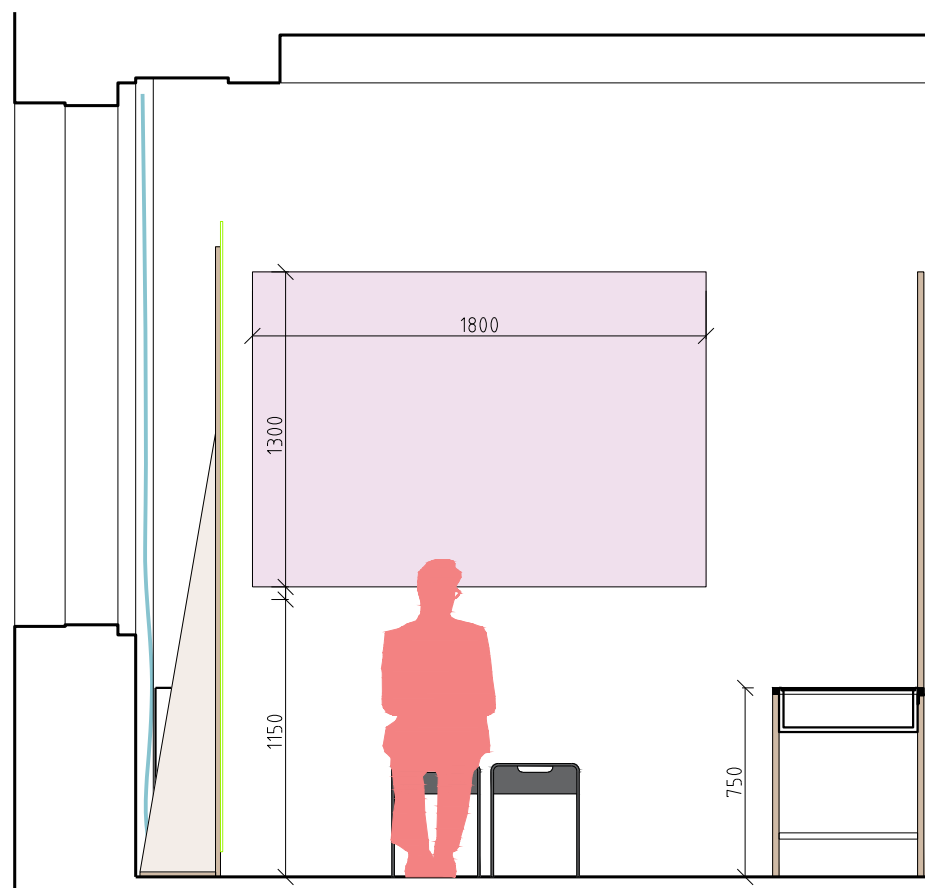

VÝKRES:

B.215 - ROZDĚLÁVÁNÍ OHNĚ

M 1:25

ARCHITEKT:

Ak. arch. J. Javůrek,
Ing. arch. S. Bednářiková,
Ing. arch. T. Karásková

STUPEŇ:

DPS
DATUM: 10 / 2022

Č. VÝKR.:

P.2.18