



ŘEZ A-A'

podbití z nepravidelných smrkových latí,
kotvena na rošt z KVH profilů, hoblovaná, nátěr
bílošedá lazura

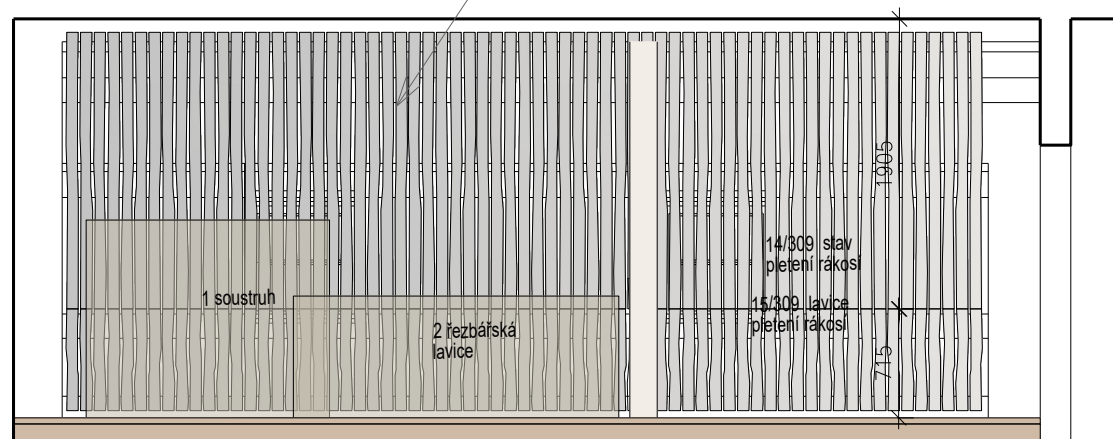


ŘEZ B-B'

SOUSTRUH VÝROBA DŘEVÁKŮ PLETENÍ PROUTÍ A LOUBKŮ PLETENÍ RÁKOSÍ

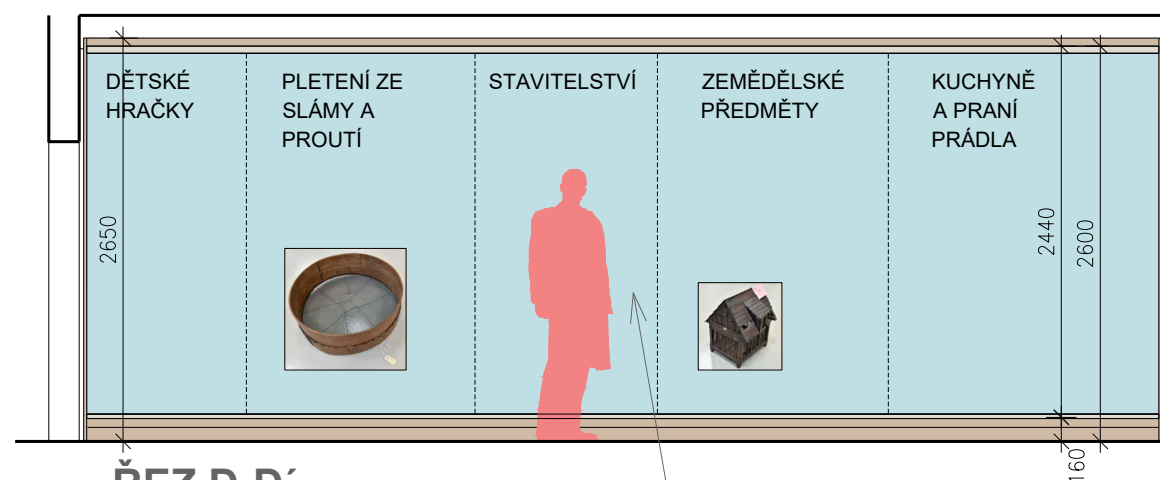

ŘEZ D-D'

vysoká vitrína, plný strop s
iintegrovaným osvětlením, otvírání
zepředu, na soklu z MDF 18 na roštu z
KVH 140/80

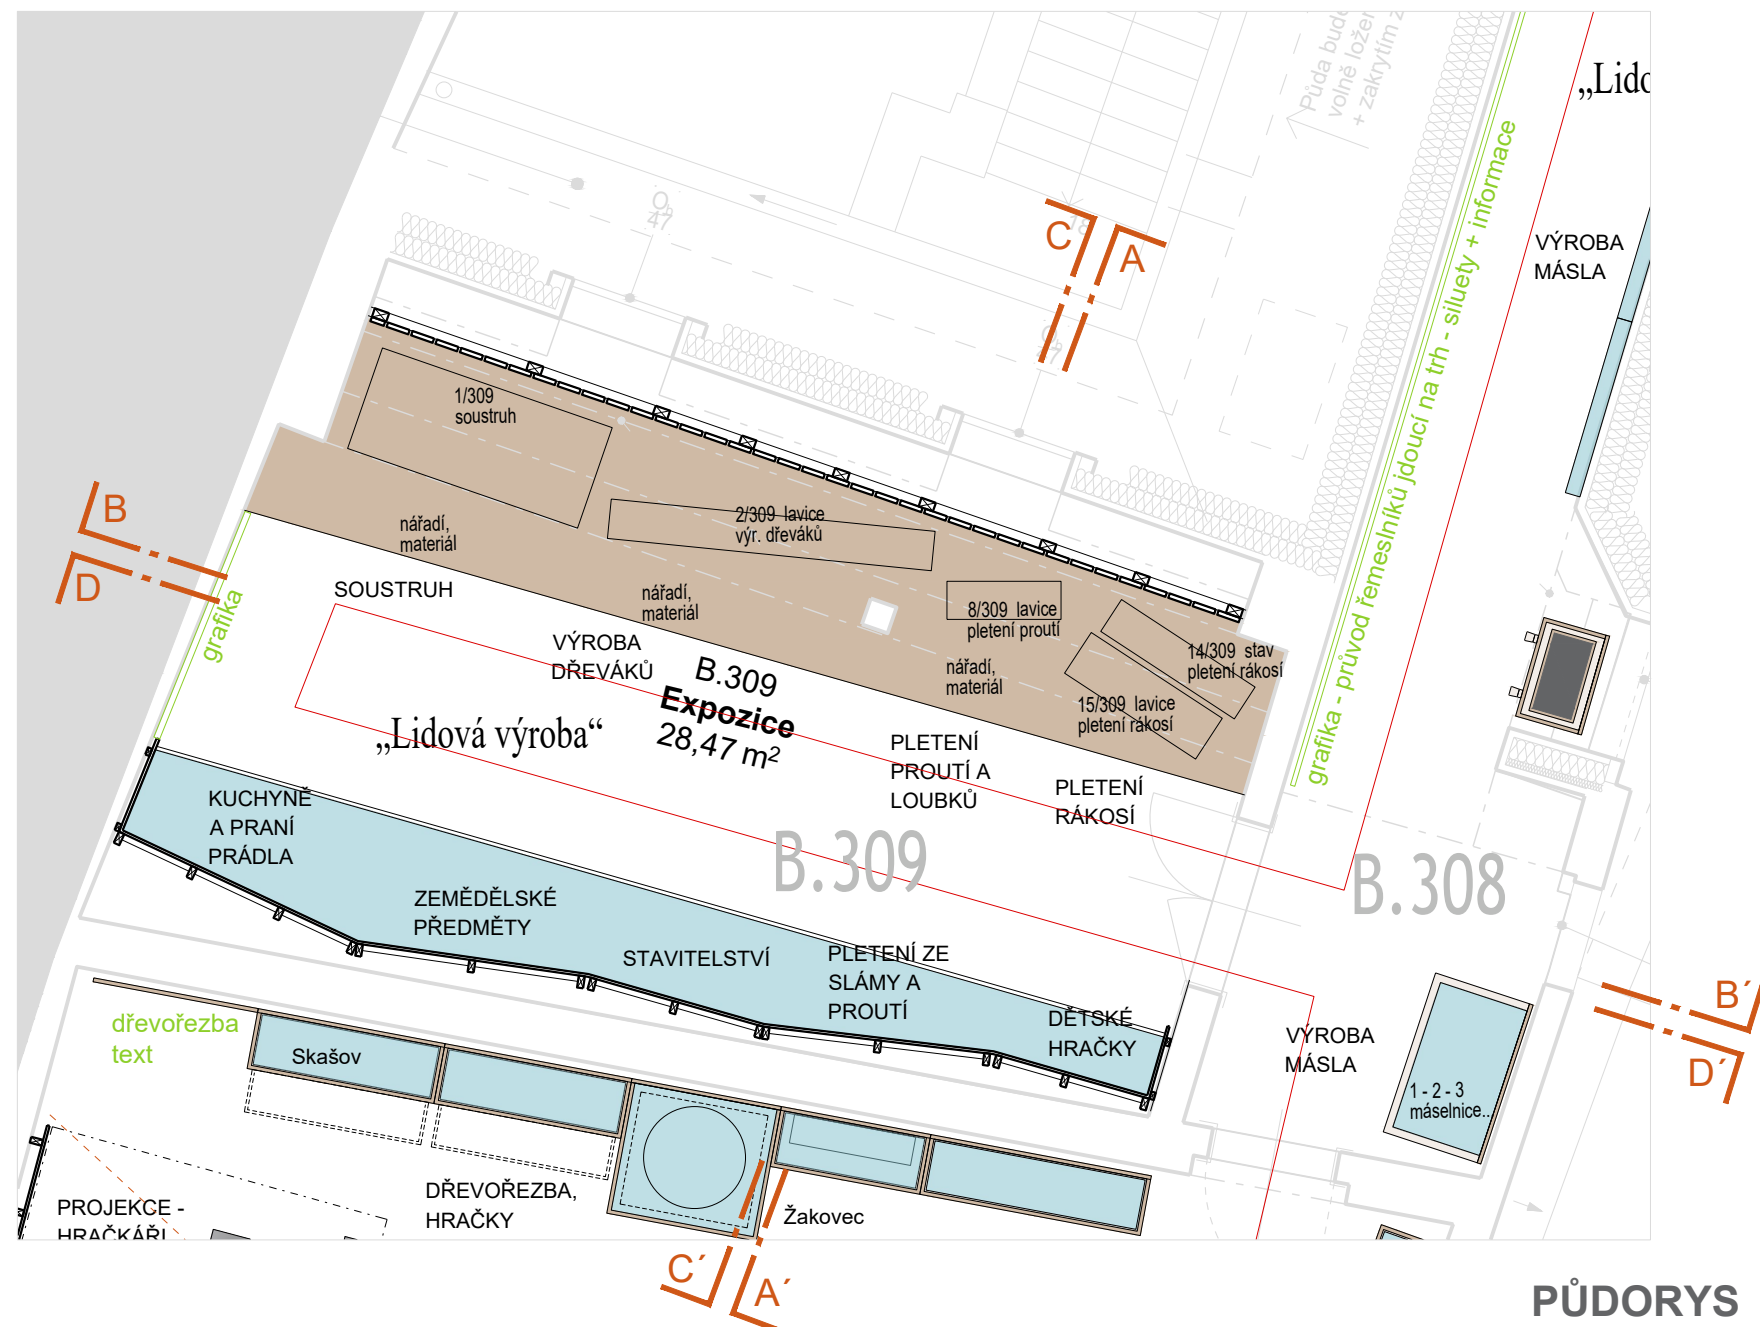

PŮDORYS



ŘEZ C-C'

v místě oken a topných těles bude podbití
otvíravé / snadno demontovatelné



VÝKRES:

B.309 - LIDOVÁ VÝROBA

M 1:50

ARCHITEKT:

Ak. arch. J.Javůrek,
Ing. arch. S.Bednaříková,
Ing. arch. T. Karásková

STUPEŇ:

DPS
DATUM: 10 / 2022

Č. VÝKR.:

P.3.07