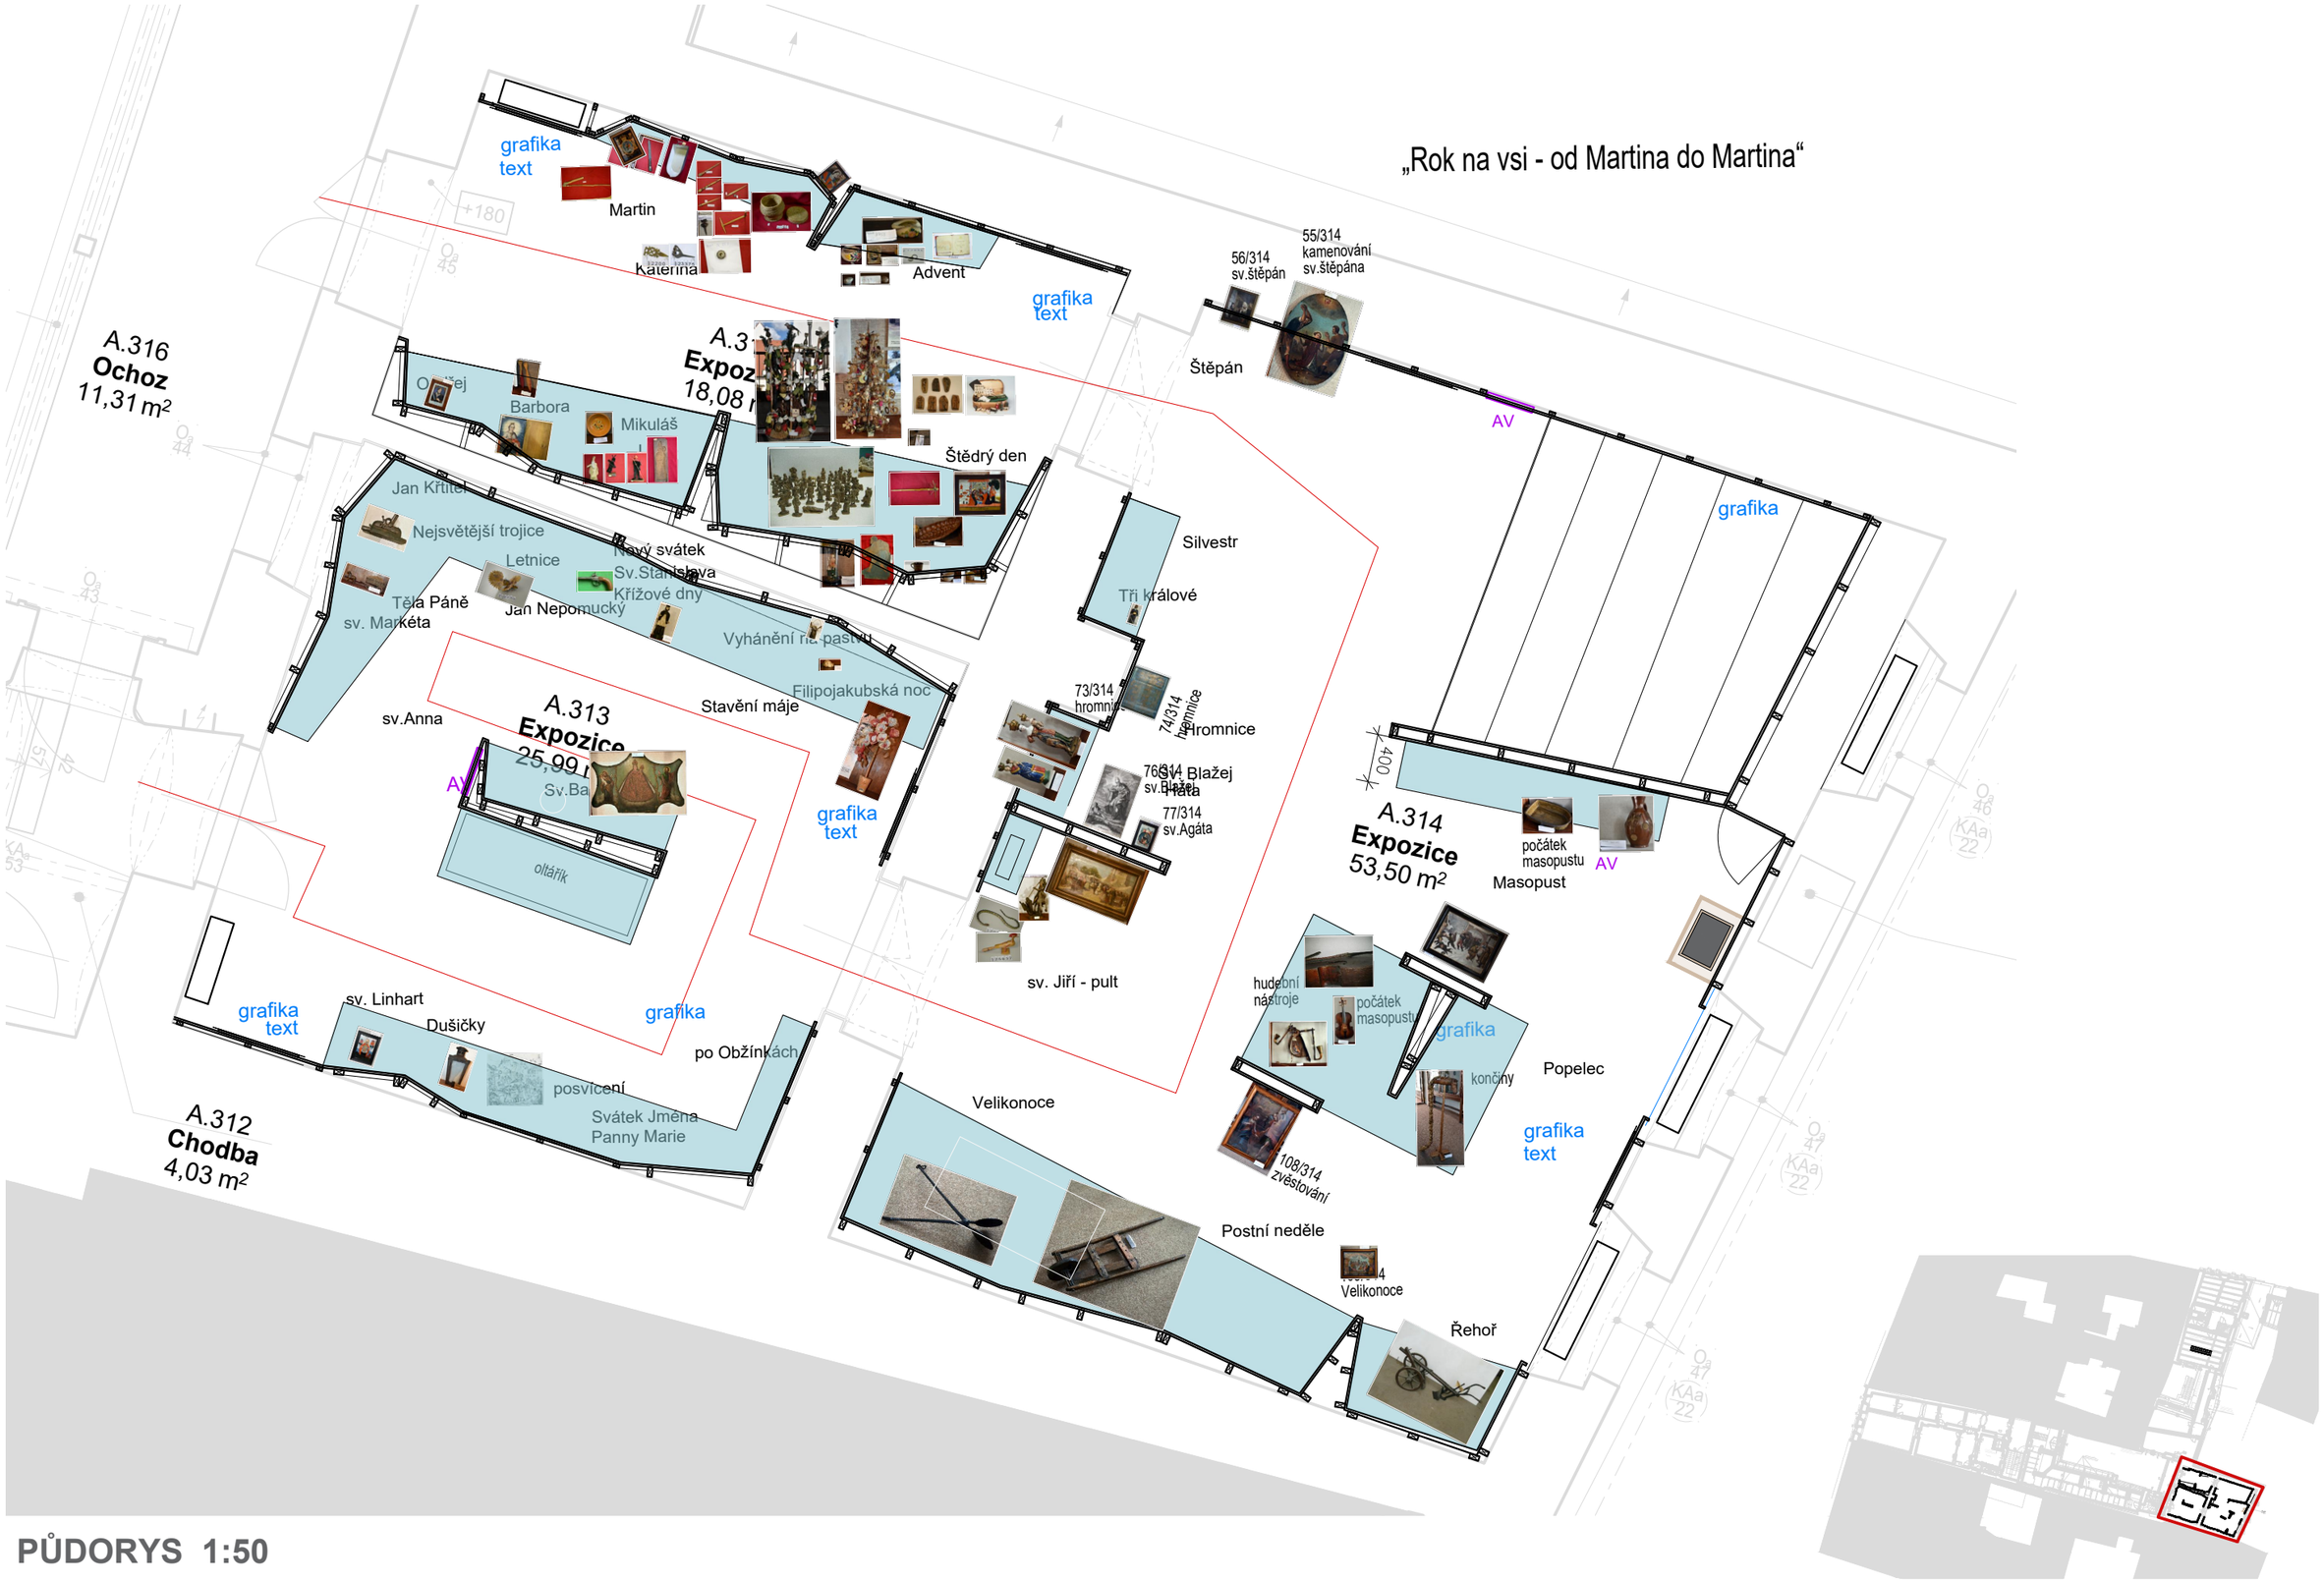

PŮDORYS 1:50

VÝKRES:	ARCHITEKT:	STUPEŇ:	Č. VÝKR.:
A.313-315 - ROK NA VSI M 1:50	Ak. arch. J.Javůrek, Ing. arch. S.Bednaříková, Ing. arch. T. Karásková	DPS DATUM: 10 / 2022	P.3.09