


S.01, AV.2.19

A.01, V.01, G.01

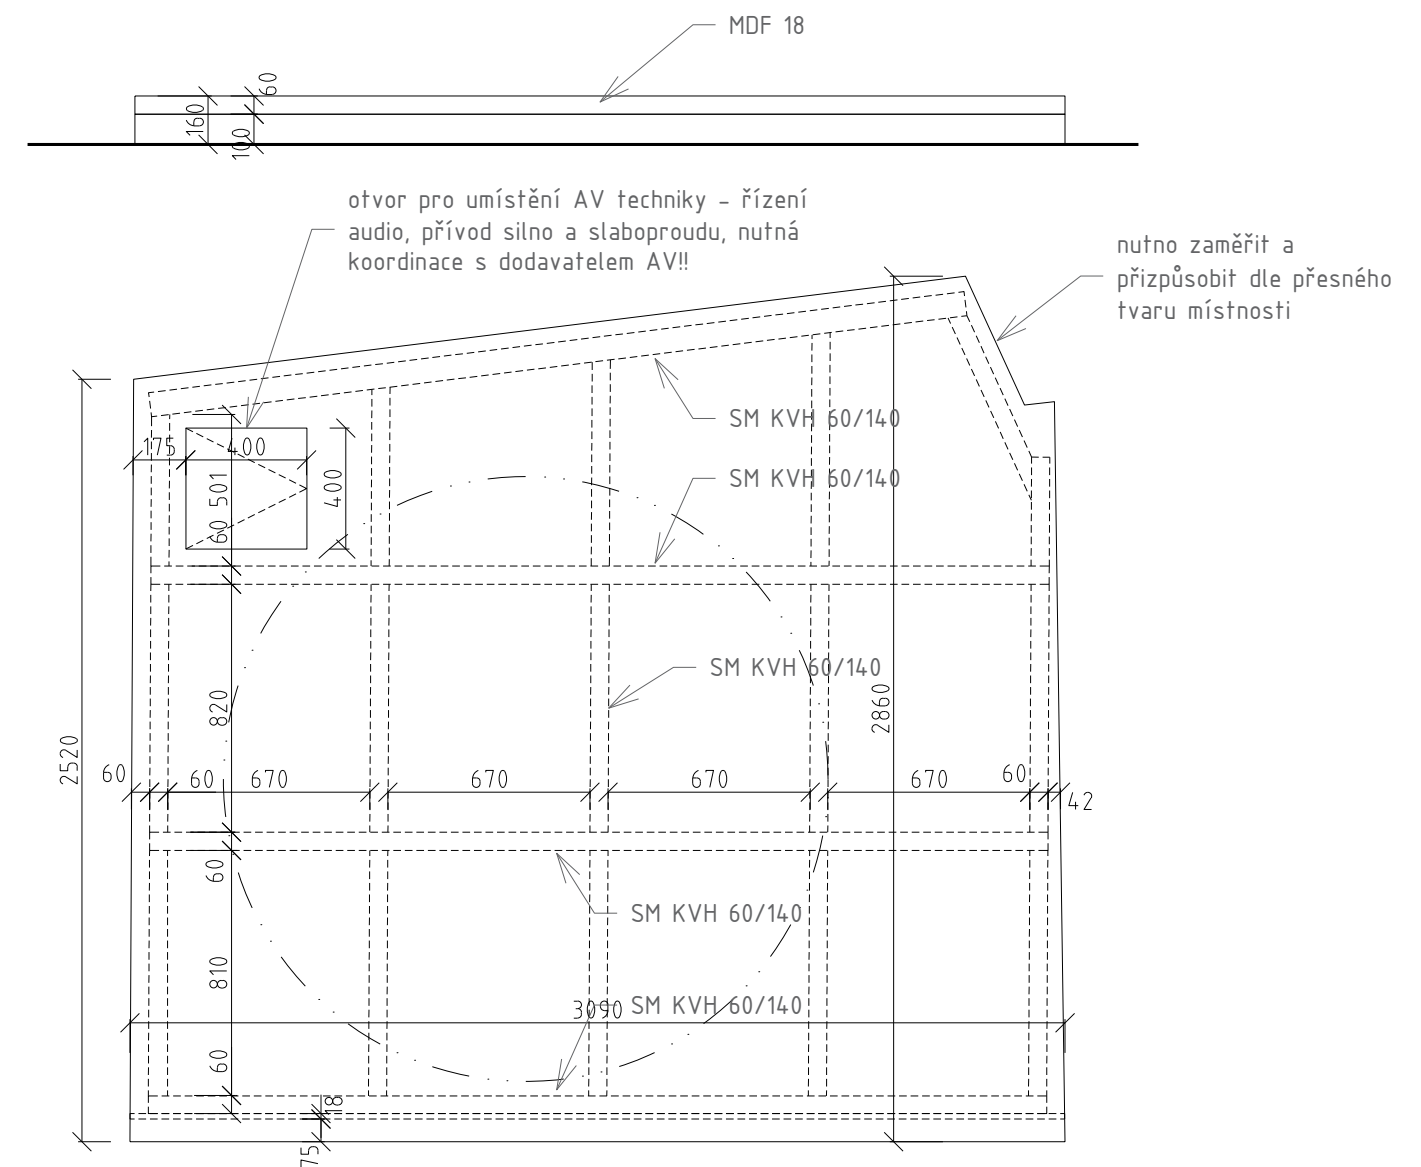

VÝKRES: B.201 - DETAILS <div>M 1:25</div>	ARCHITEKT: Ak. arch. J.Javůrek, Ing. arch. S.Bednaříková, Ing. arch. T. Karásková	STUPEŇ: DPS	Č. VÝKR.: D.2.06
		DATUM: 10 / 2022	