




ŘEZ D-D'

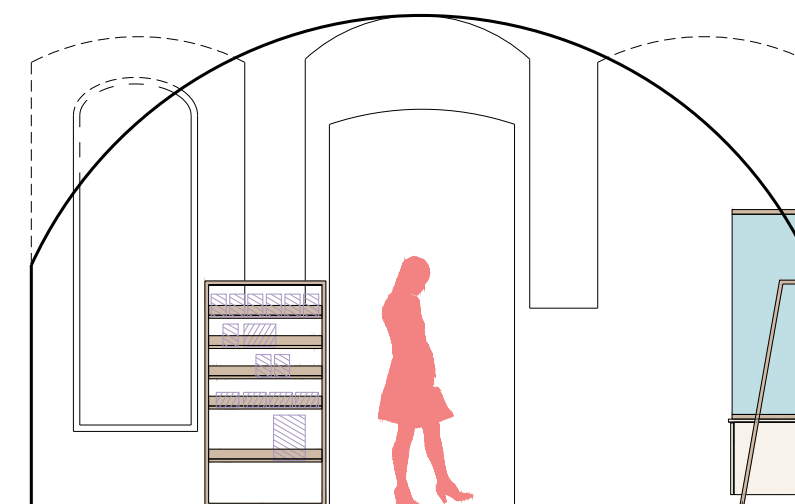


ŘEZ B-B'

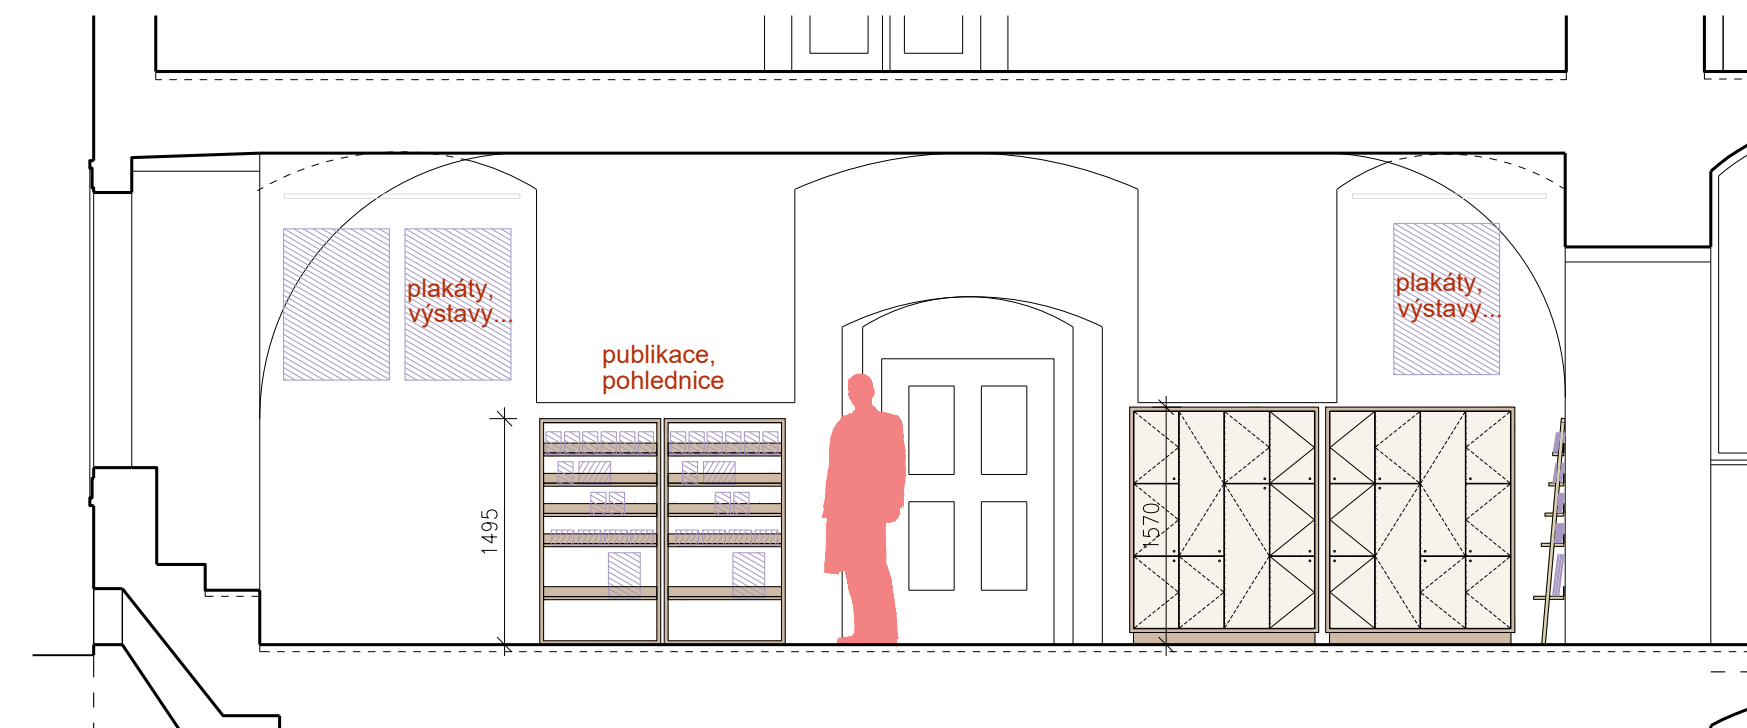

ŘEZ C-C'

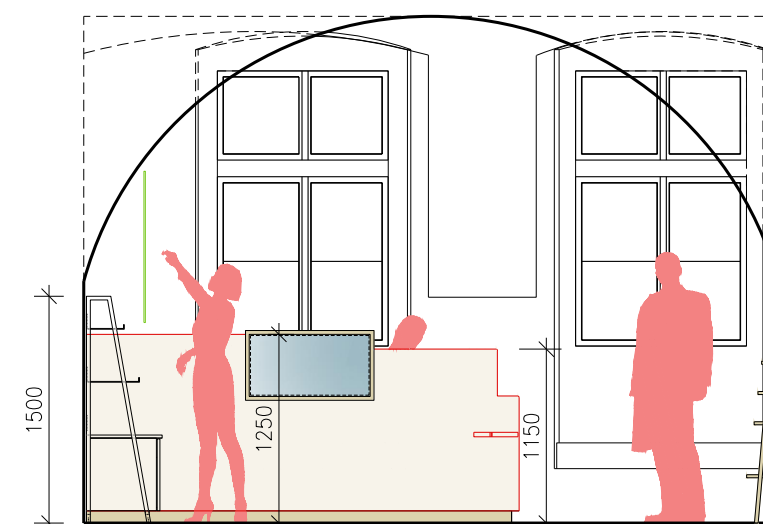

ŘEZ A-A'

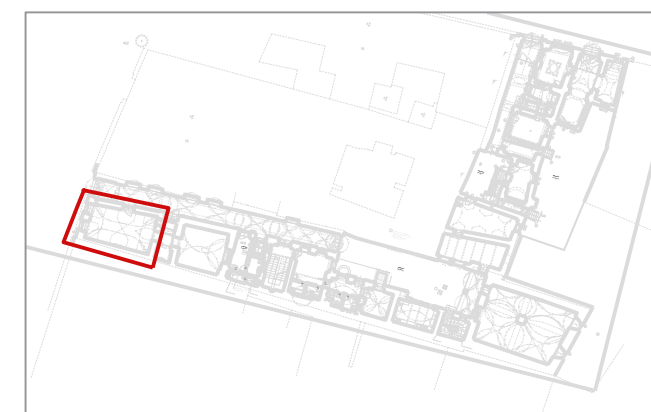

VÝKRES:

MUZEJNÍ OBCHOD A RECEPCE

M 1:25

ARCHITEKT:

Ak. arch. J. Javůrek,  
Ing. arch. S. Bednaříková,  
Ing. arch. T. Karásková

STUPEŇ:

DPS  
DATUM: 10 / 2022

Č. VÝKR.:

P.1.02